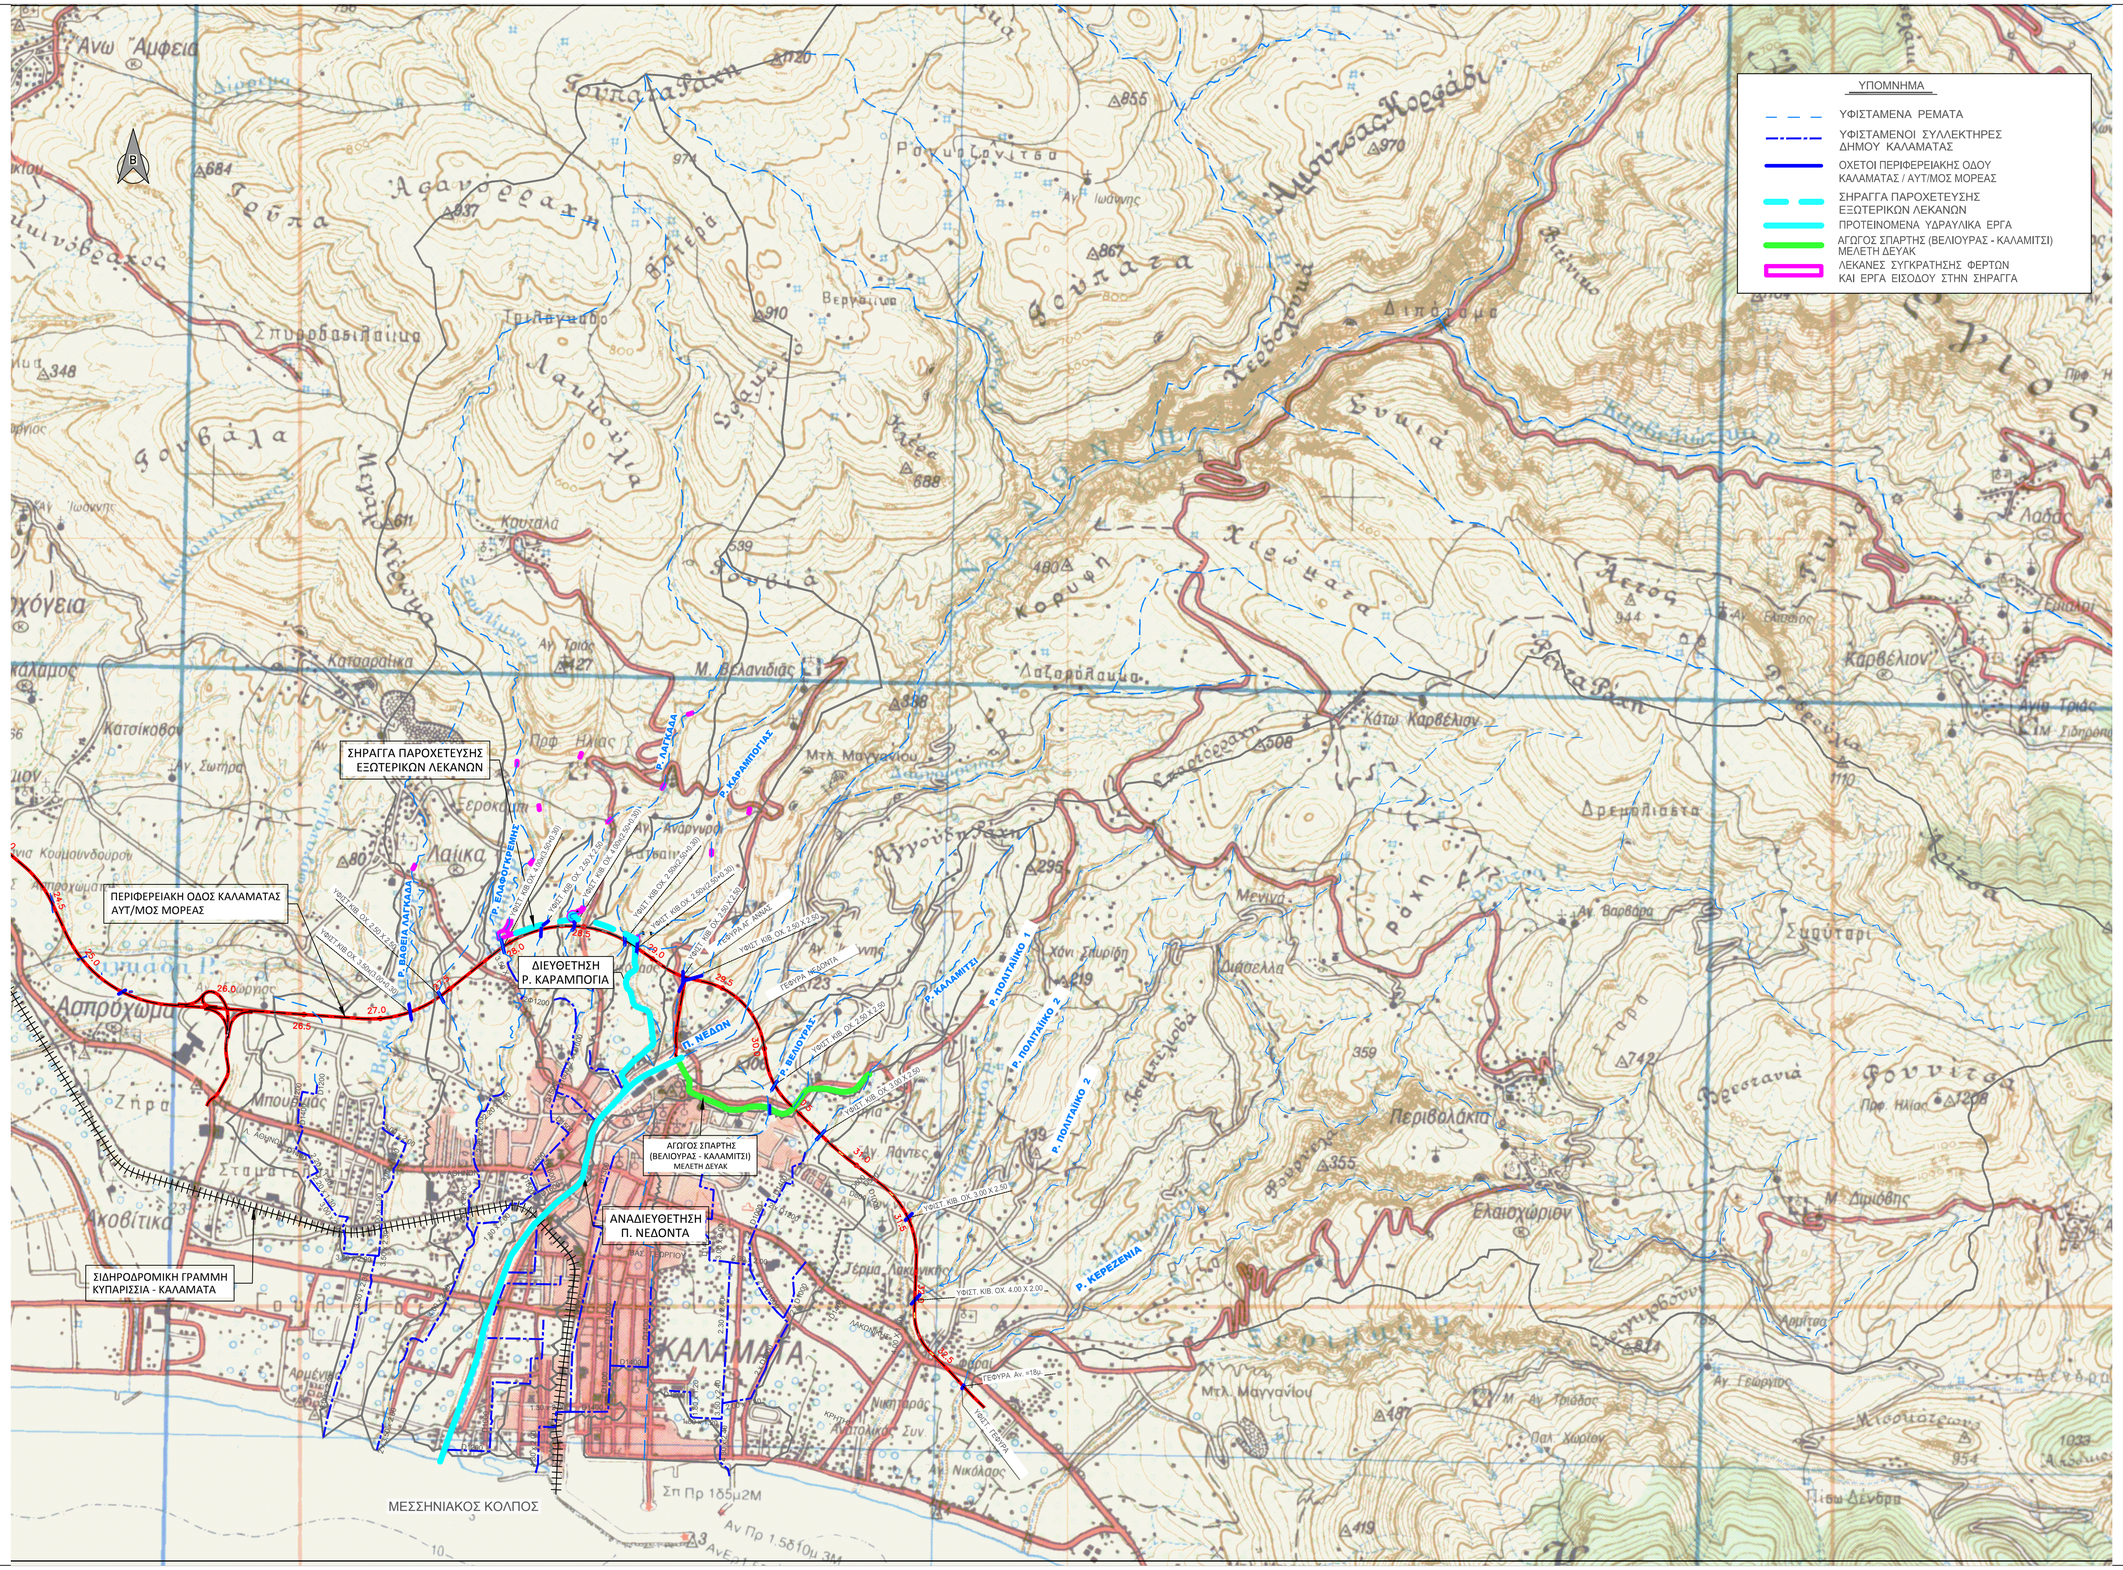

ANASTASIOS TRAKOS
Digitally signed by ANASTASIOS TRAKOS
Date: 2021.10.23 13:40:48 +03'00'

ARGYRO LAGOUDI
Digitally signed by ARGYRO LAGOUDI
DN: cn=ARGYRO LAGOUDI, givenName=ΑΡΓΥΡΩ, sn=ΛΑΓΟΥΔΗ, serialNumber=TINGR-026966853, ou=Qualified Certificate for Singular Person, ou=Issued by BYTE COMPUTERS S.A. VATGR-094265075, ou=Individual, o=BYTE COMPUTER S.A., c=GR
Date: 2021.10.18 12:41:11 +03'00'

ΚΥΡΙΟΣ ΤΟΥ ΕΡΓΟΥ: ΕΛΛΗΝΙΚΟ ΔΗΜΟΣΙΟ
ΥΠΟΥΡΓΕΙΟ ΥΠΟΔΟΜΩΝ ΚΑΙ ΜΕΤΑΦΟΡΩΝ
ΕΠΙΒΛΕΠΩΝ: ΓΕΝΙΚΗ ΓΡΑΜΜΑΤΕΙΑ ΥΠΟΔΟΜΩΝ
ΓΕΝΙΚΗ ΔΙΕΥΘΥΝΣΗ ΣΥΓΚΟΙΝΩΝΙΑΚΩΝ ΥΠΟΔΟΜΩΝ
ΕΥΔΕ ΚΑΤΑΣΚΕΥΗΣ ΣΥΓΚΟΙΝΩΝΙΑΚΩΝ ΕΡΓΩΝ με ΣΠ

ΕΡΓΟ ΠΑΡΑΧΩΡΗΣΗΣ ΑΥΤ/ΜΟΥ ΚΟΡΙΝΘΟΣ-ΤΡΙΠΟΛΗ-ΚΑΛΑΜΑΤΑ
ΕΡΓΑ ΑΠΟΚΑΤΑΣΤΑΣΗΣ
ΜΕΙΩΜΕΝΗΣ ΠΑΡΟΧΕΤΕΥΤΙΚΟΤΗΤΑΣ ΑΠΟΔΕΚΤΩΝ ΟΜΒΡΙΩΝ

ΠΑΡΑΧΩΡΗΣΙΟΥΧΟΣ:
ΜΟΡΕΑΣ
ΜΟΡΕΑΣ Α.Ε.

ΚΑΤΑΣΚΕΥΑΣΤΗΣ:
Κ/Ξ ΜΟΡΕΑΣ
ΑΚΤΩΡ (LEADER)
INTRAKAT
ΑΒΑΞ Α.Ε.

ΕΚΔΟΘΗΚΕ :
ΣΥΣΤΑΣ Α.Ε.
ΣΥΜΒΟΥΛΟΙ ΜΗΧΑΝΙΚΟΙ
Ελ. Βενιζέλου 3, 176 71 Αθήνα
Υδροεξηγιαντική Α.Ε. Αναλύσεις & Έλεγχοι Α.Ε.
ΣΥΜΒΟΥΛΟΙ ΜΗΧΑΝΙΚΟΙ
Ευβοίας 3, 15125, Μαρούσι, Αθήνα

Ε						
Δ						
Γ						
Β						
Α	26/3/2021	Μ.ΒΛΑΧΟΓΙΑΝΝΗΣ		ΣΠ. ΜΙΧΑΣ		ΠΡΩΤΗ ΕΚΔΟΣΗ
ΑΝΑΘΕΩΡΗΣΗ:	ΗΜΕΡΟΜΗΝΙΑ	ΟΝΟΜΑ	ΥΠΟΓΡΑΦΗ	ΟΝΟΜΑ	ΥΠΟΓΡΑΦΗ	
		ΣΥΝΤΑΞΗ		ΕΛΕΓΧΟΣ - ΕΓΚΡΙΣΗ		

ΠΕΡΙΟΧΗ ΚΑΛΑΜΑΤΑΣ
ΠΡΟΜΕΛΕΤΗ ΑΝΤΙΠΛΗΜΜΥΡΙΚΩΝ ΕΡΓΩΝ

ΓΕΝΙΚΗ ΟΡΙΖΟΝΤΙΟΓΡΑΦΙΑ - ΘΕΣΗ ΤΩΝ ΕΡΓΩΝ

ΚΛΙΜΑΚΑ (εκτύπωση Α1)
1 : 20.000

3

6 6 0 0 0 0 0 1 A