
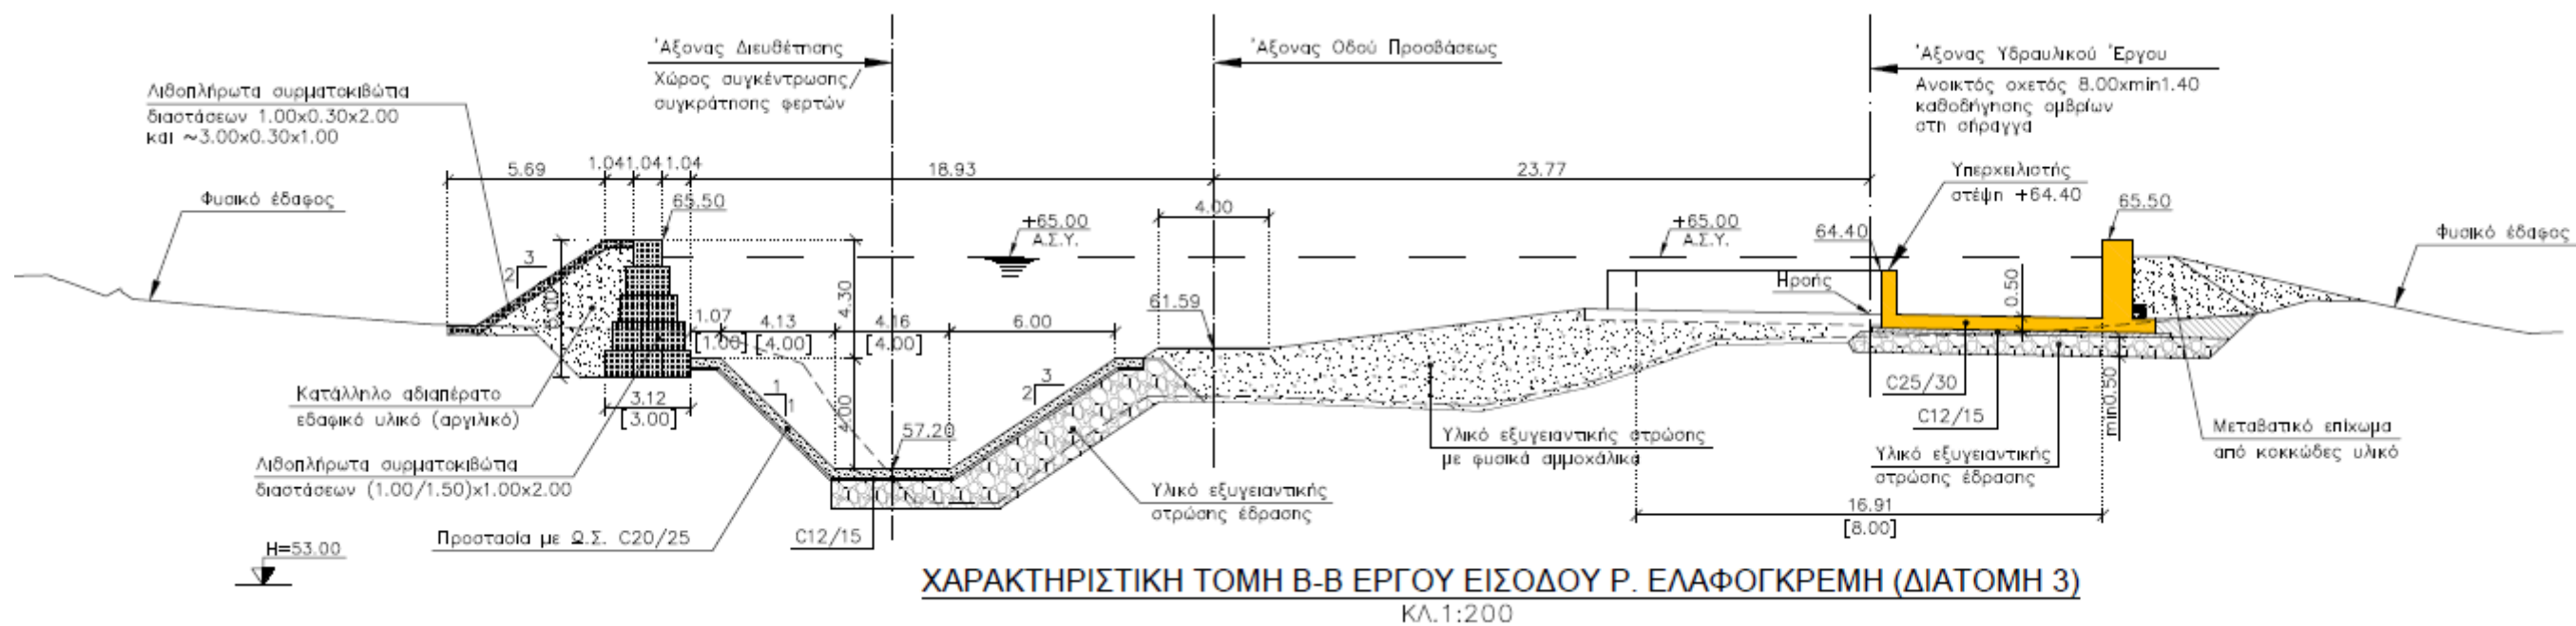





Παράρτημα VI

Χαρακτηριστικές τομές - Τυπικές διατάξεις προτεινόμενων έργων



- Χαρακτηριστικές τομές του προτεινόμενου έργου εισόδου ρ. Ελαφογκρέμη στην υδραυλική σήραγγα.
- Χαρακτηριστικές τομές του προτεινόμενου έργου εισόδου ρ. Λαγκάδα στην υδραυλική σήραγγα.
- Χαρακτηριστικές τομές - τυπικές διατάξεις αναβαθμών από συρματοκιβώτια ή από σκυρόδεμα.

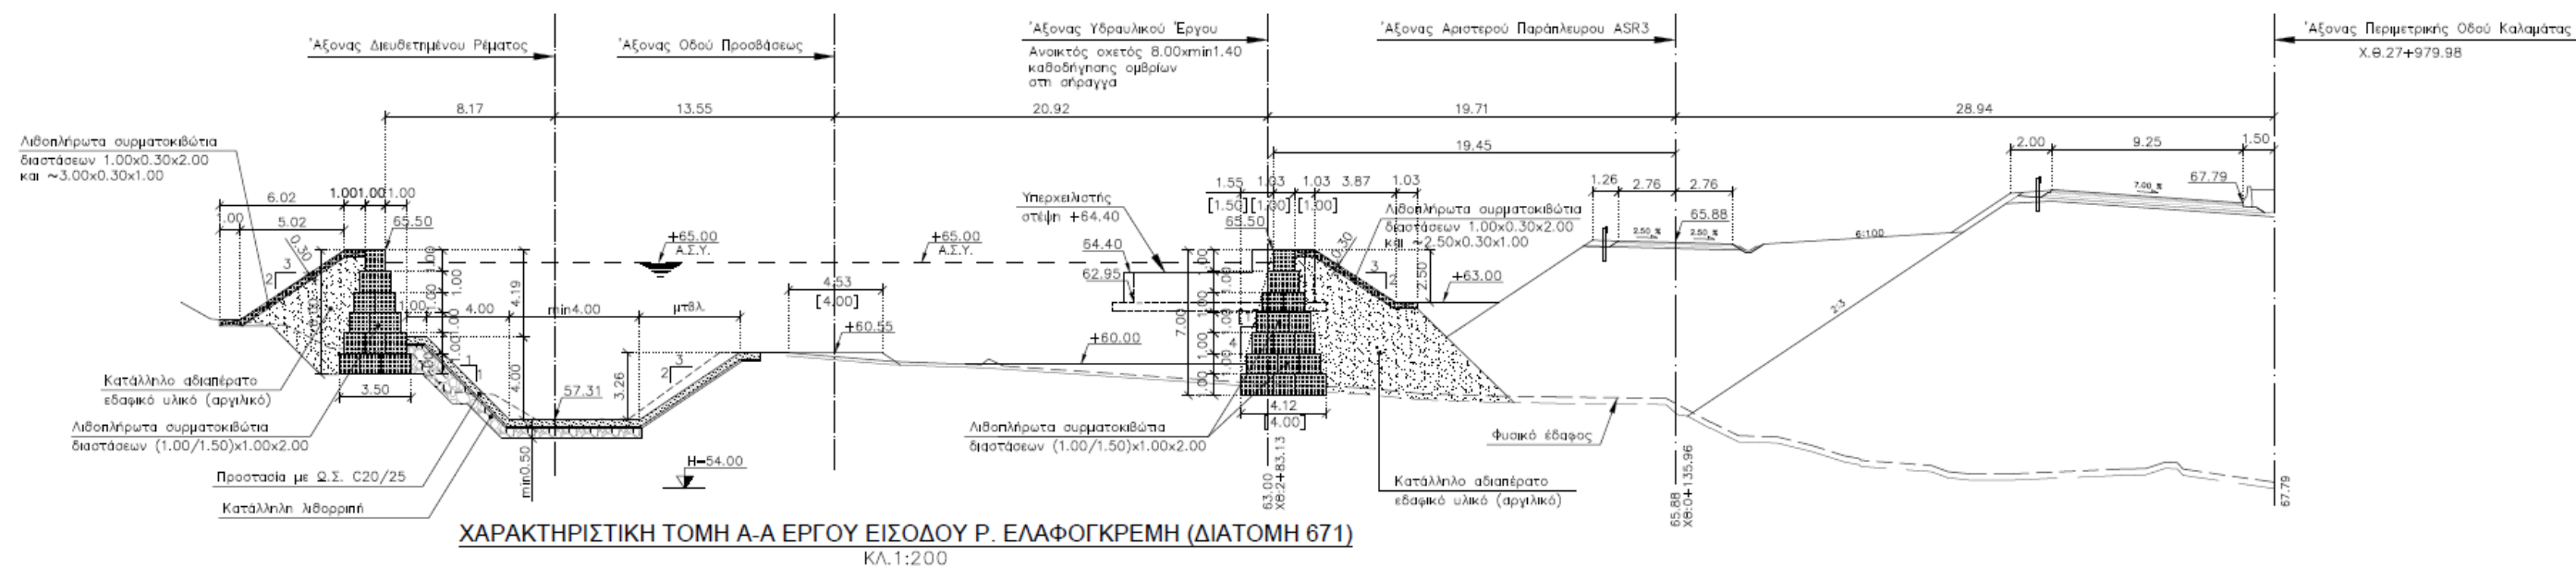


Χαρακτηριστικές τομές προτεινόμενου έργου εισόδου ρ. Ελαφογκρέμη στην υδραυλική σήραγγα.

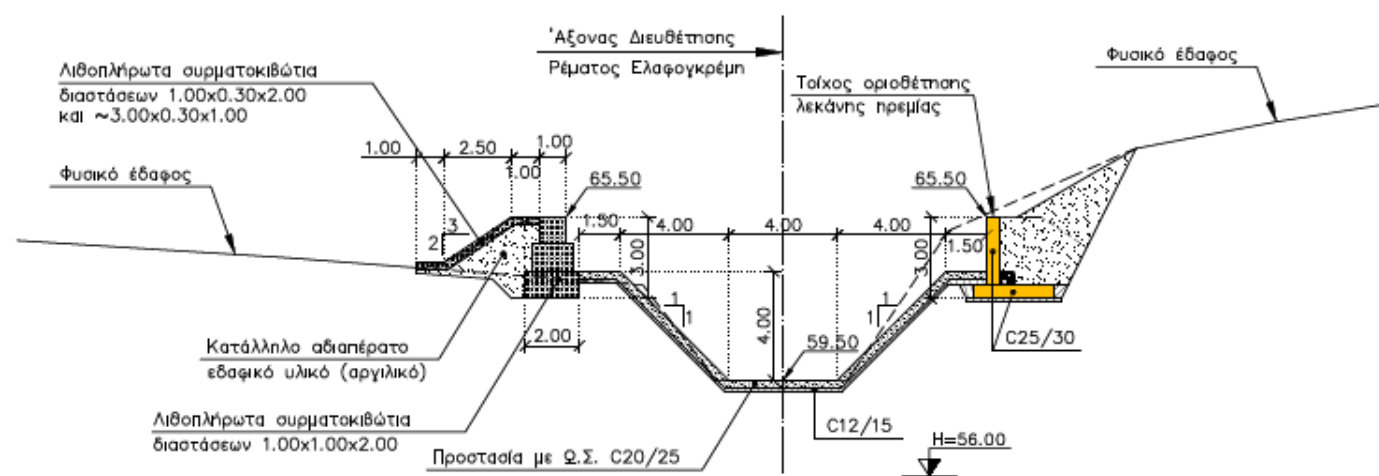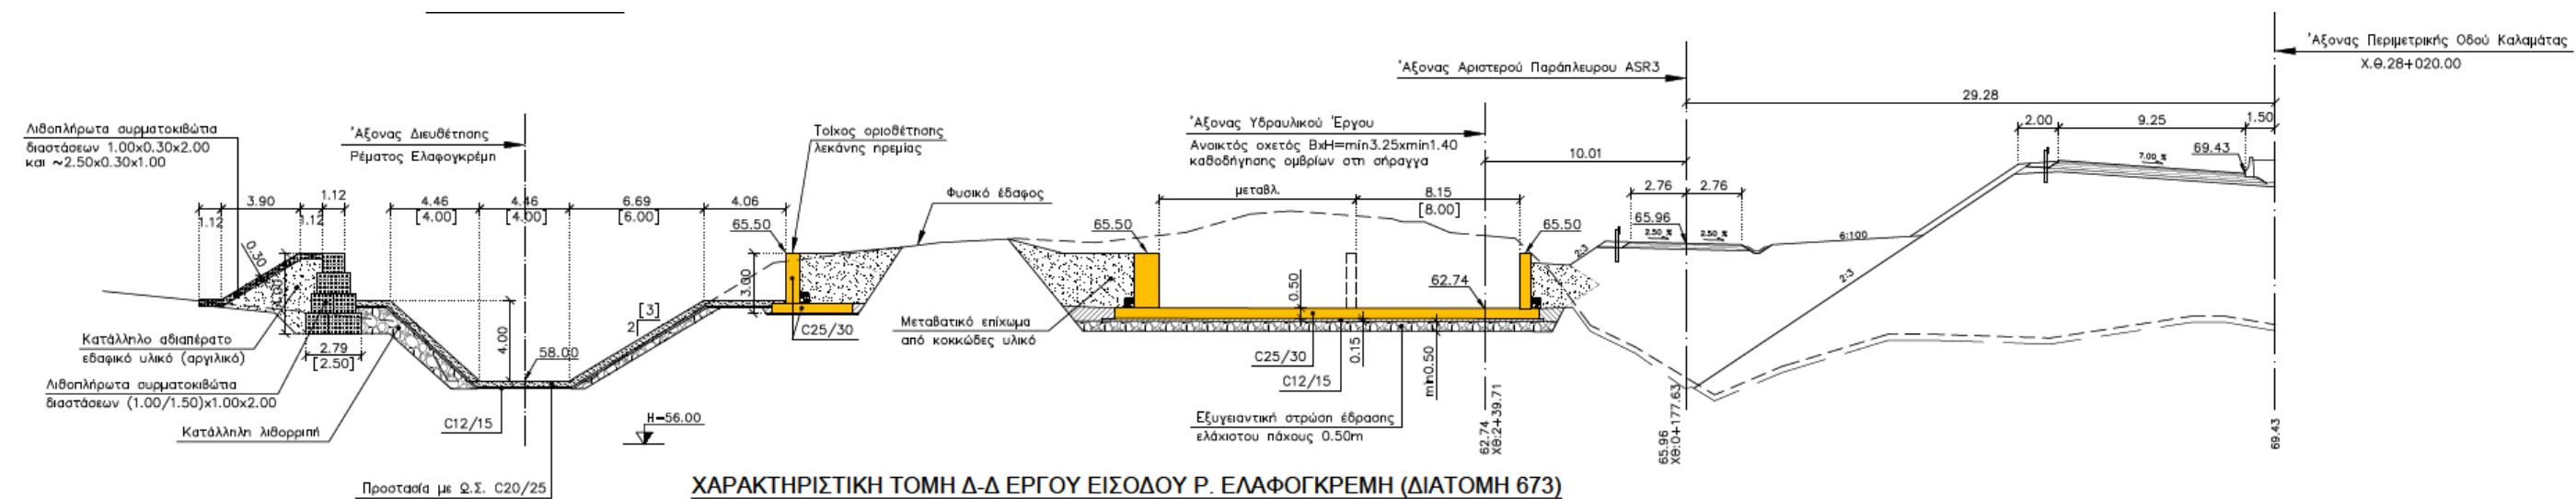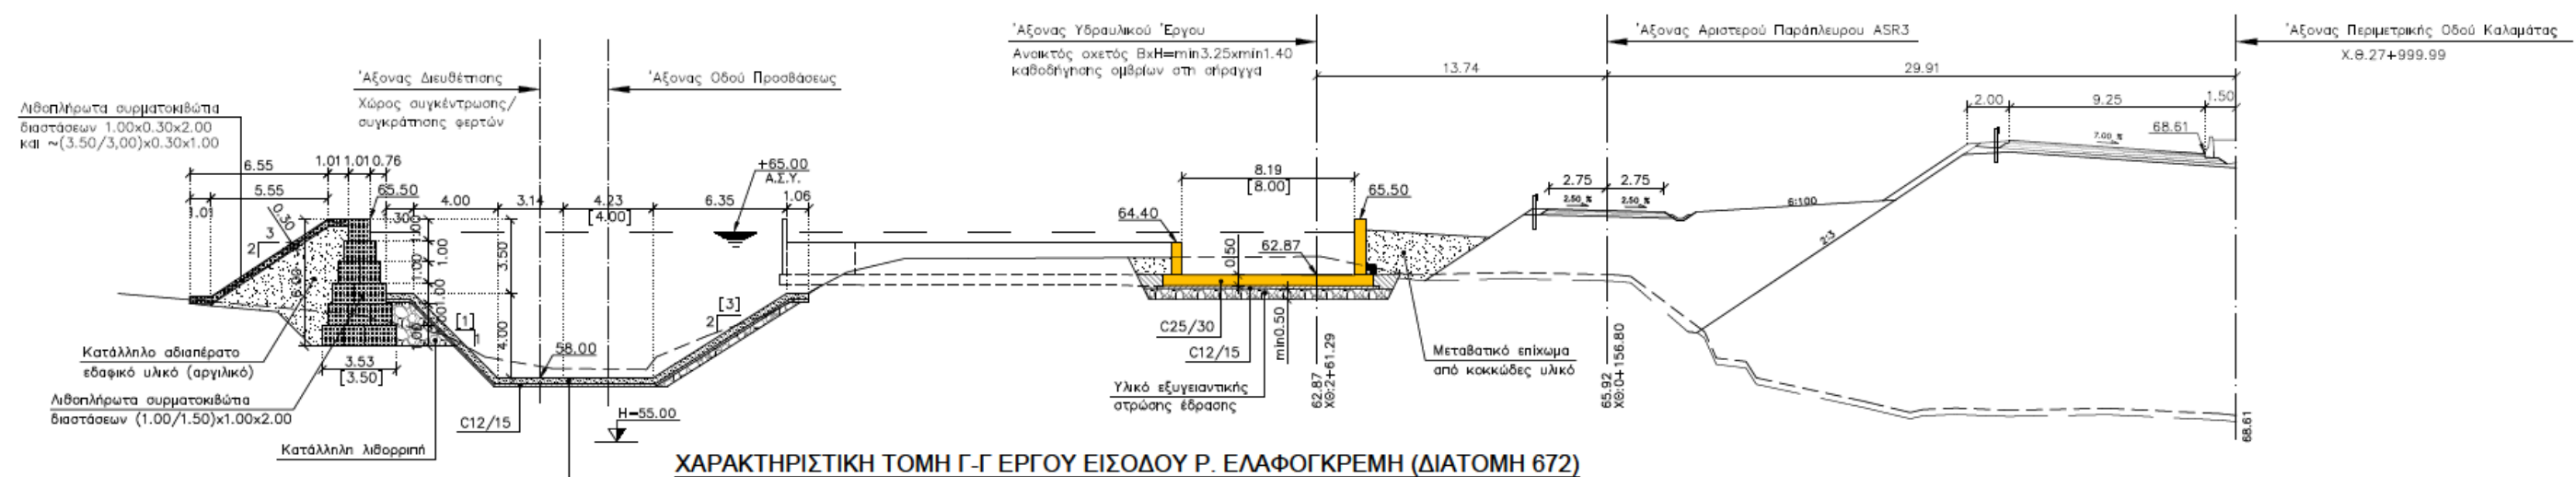


Χαρακτηριστικές τομές προτεινόμενου έργου εισόδου ρ. Ελαφογκρέμη στην υδραυλική σήραγγα.

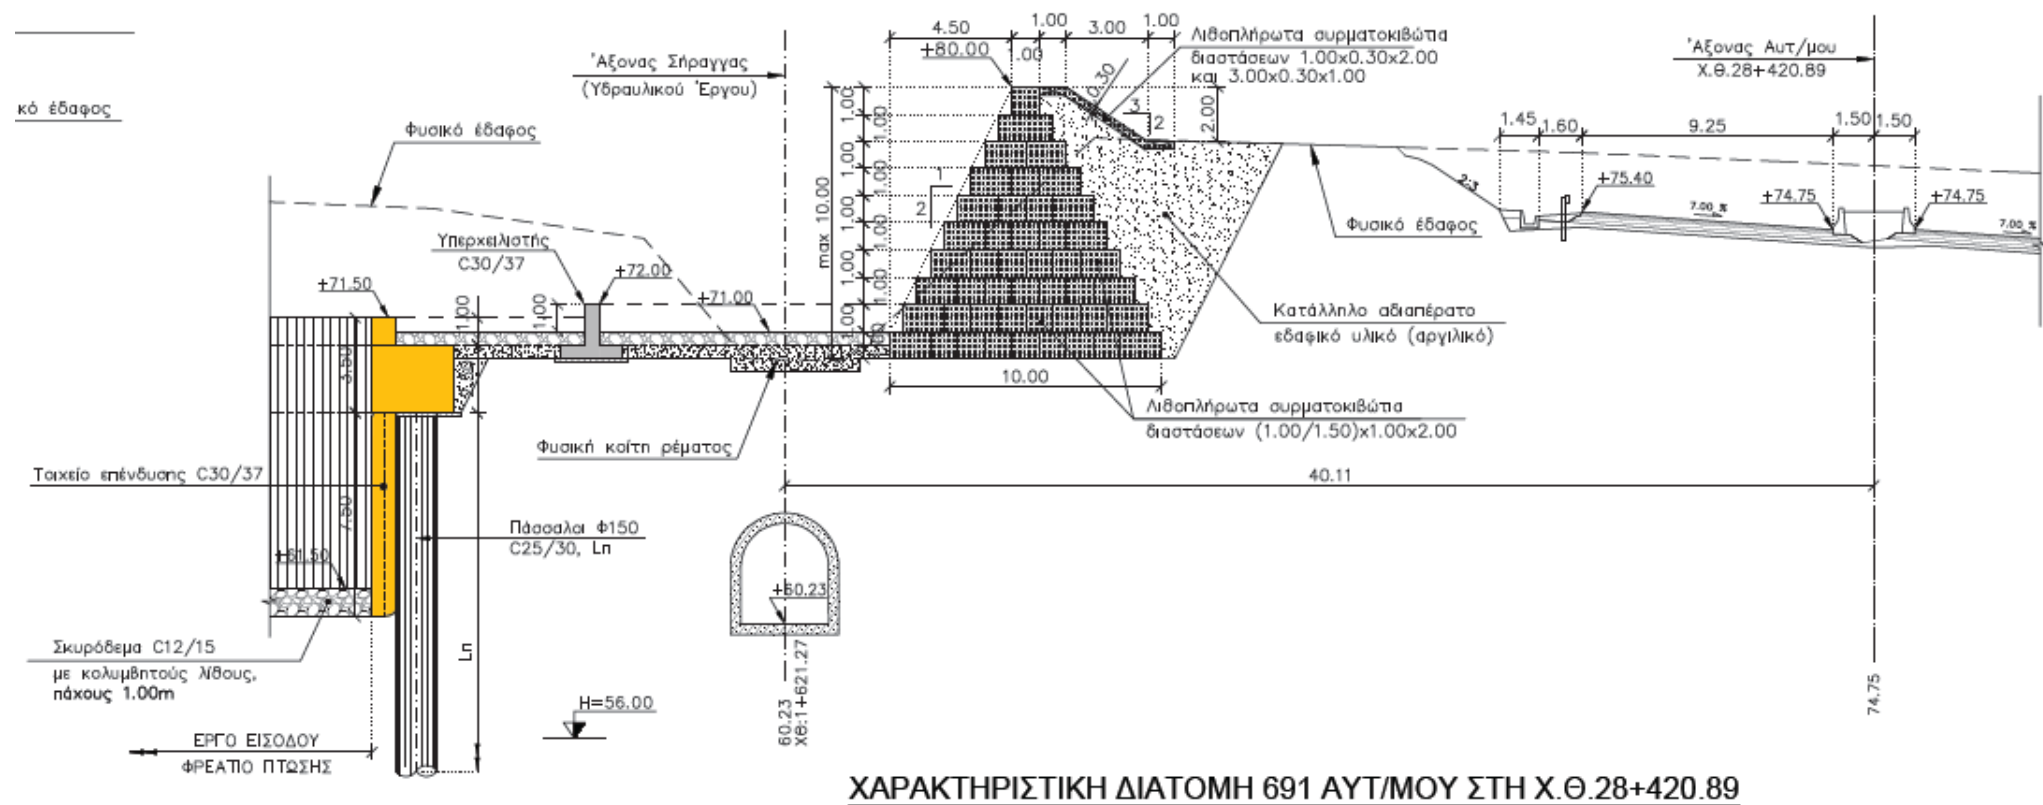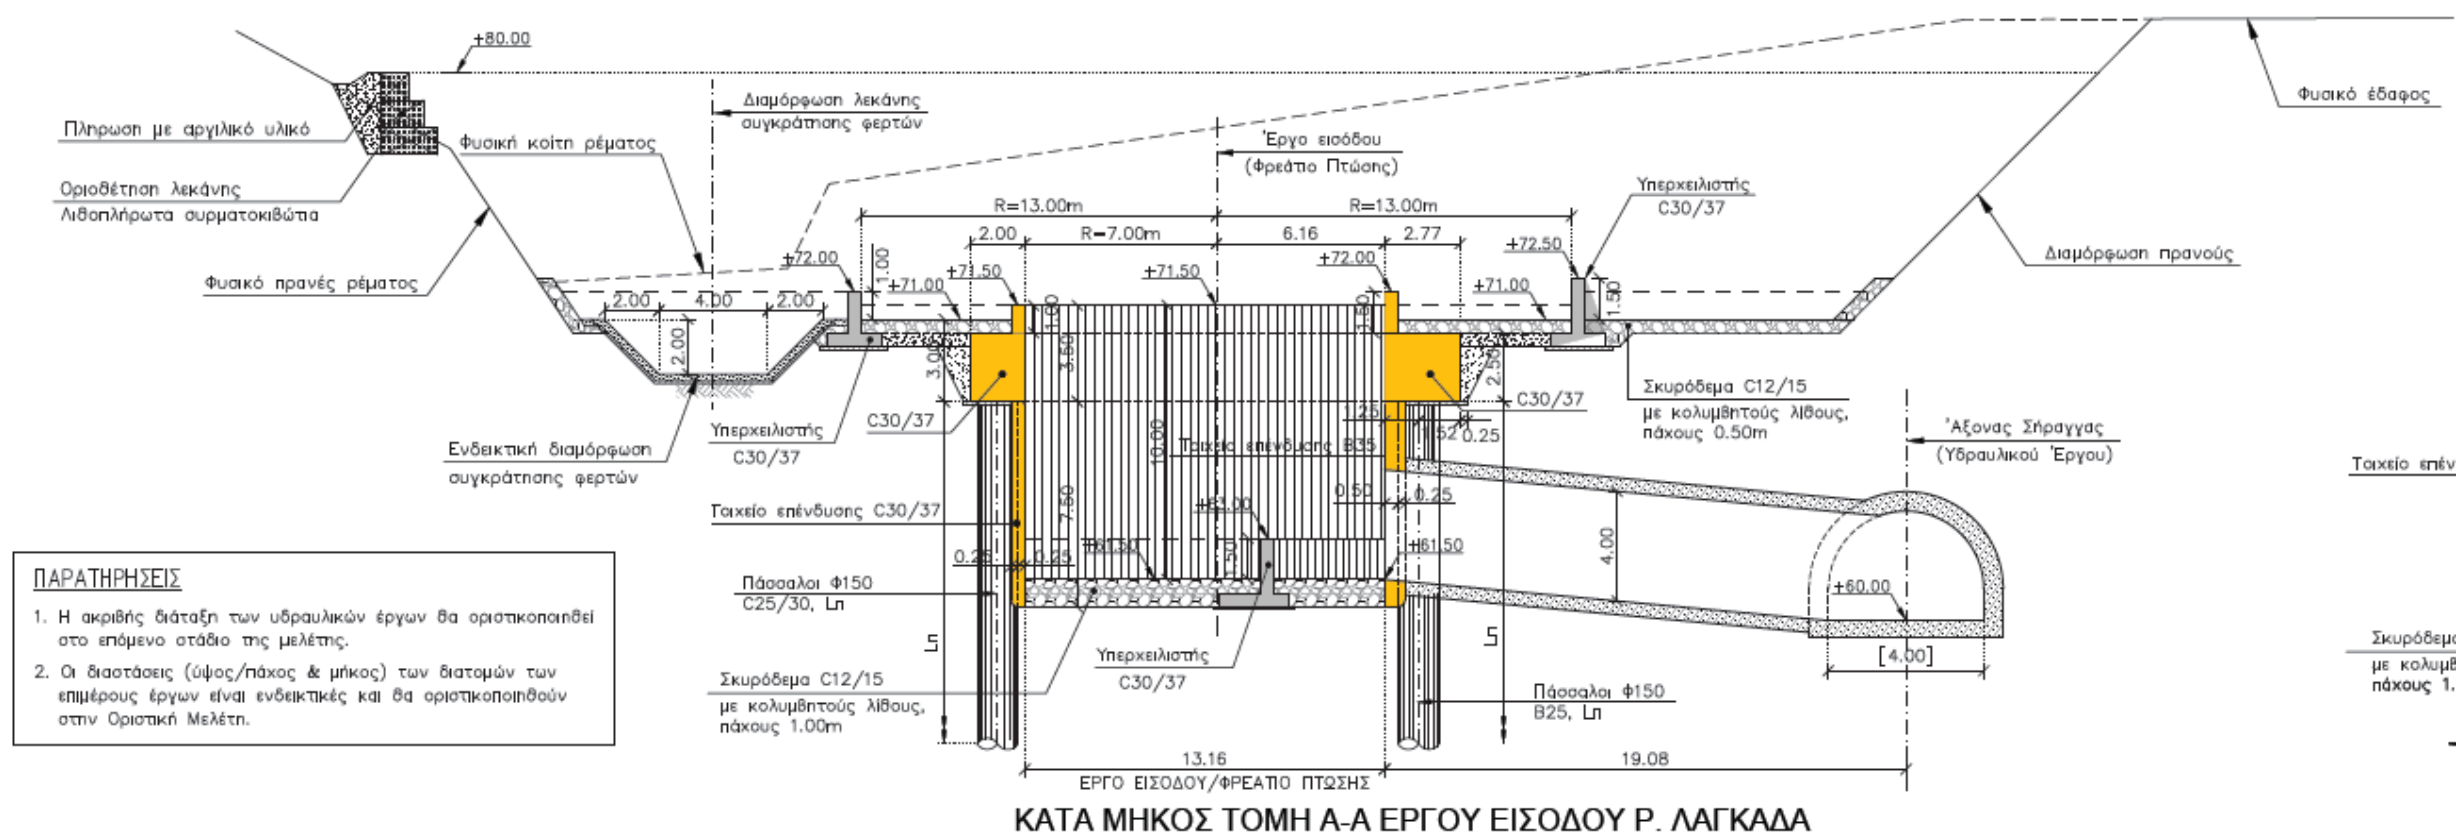

Χαρακτηριστικές τομές προτεινόμενου έργου εισόδου ρ. Λαγκάδα στην υδραυλική σήραγγα.

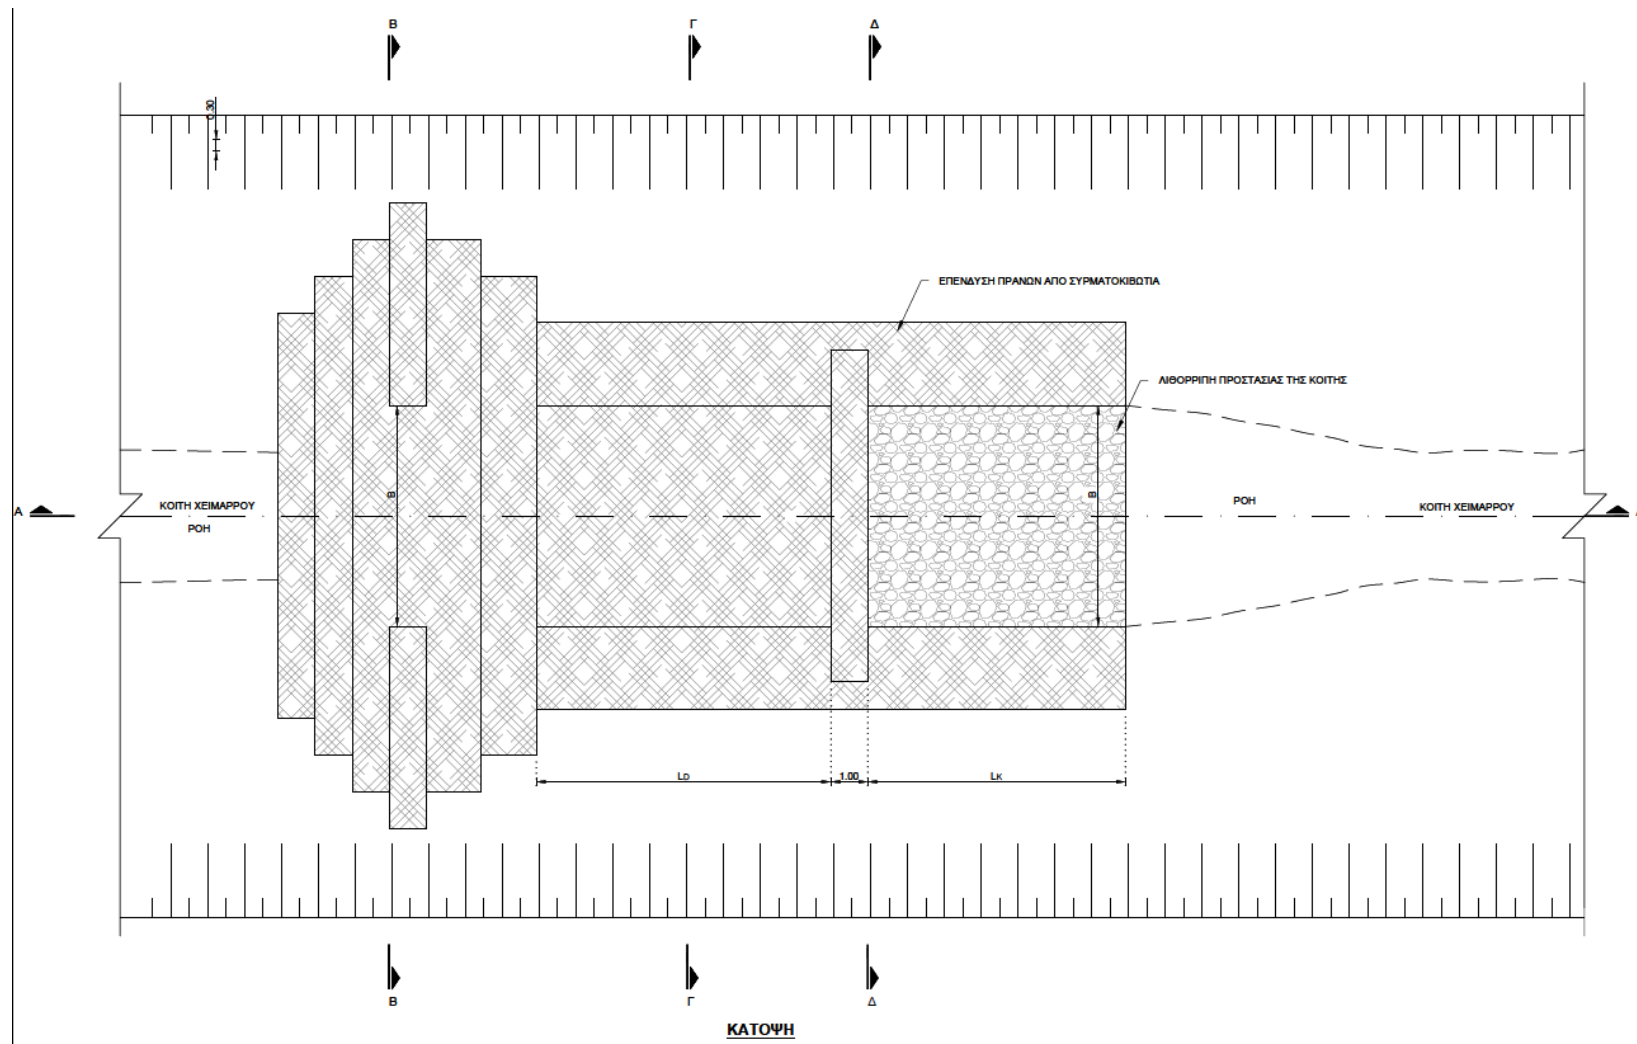


Τυπική διάταξη αναβαθμών από συρματοκιβώτια - Κάτωψη

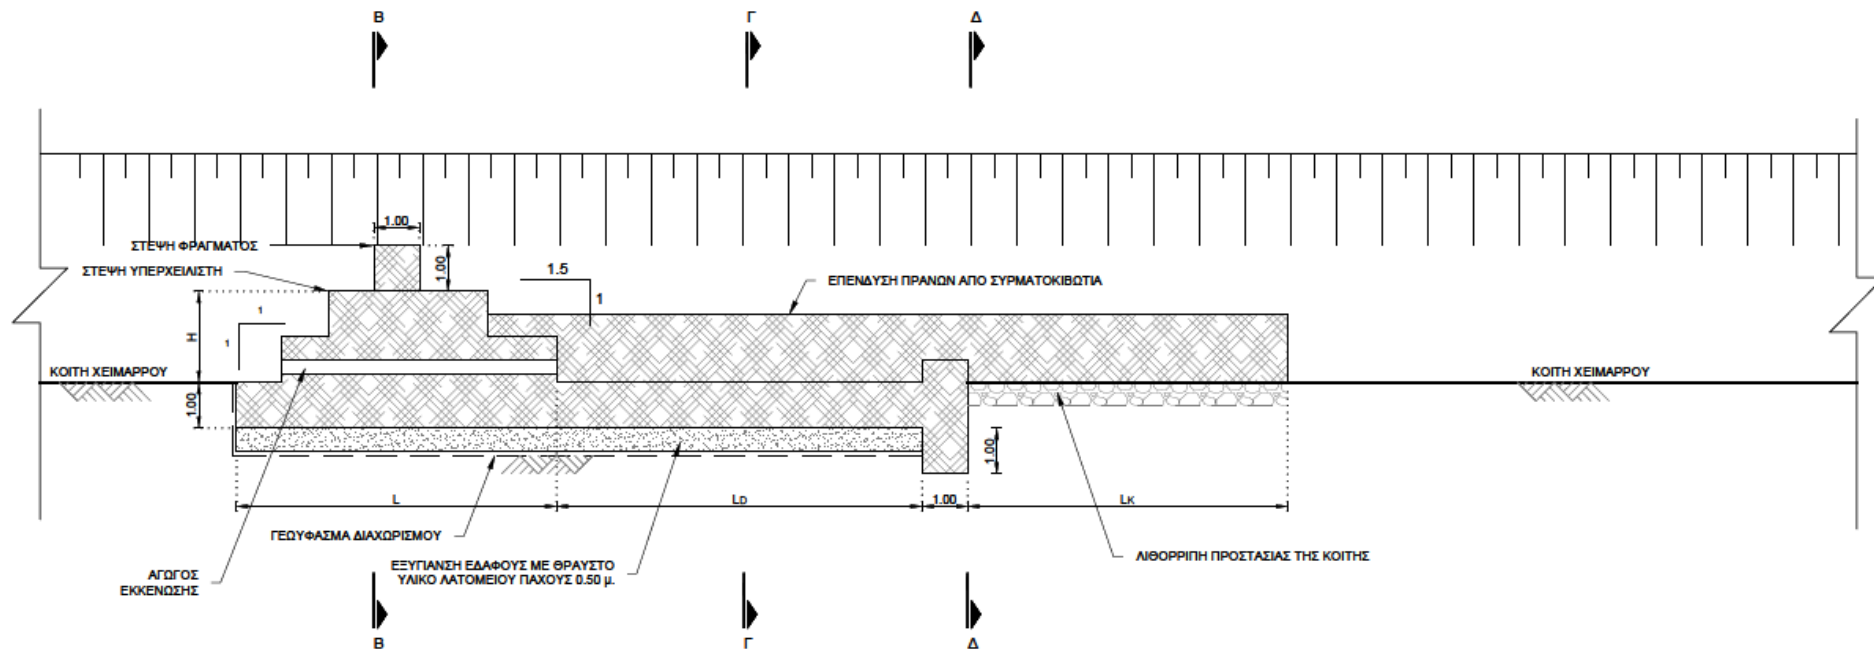


ΤΟΜΗ Α-Α


Τυπική διάταξη αναβαθμών από συρματοκιβώτια - Τομή

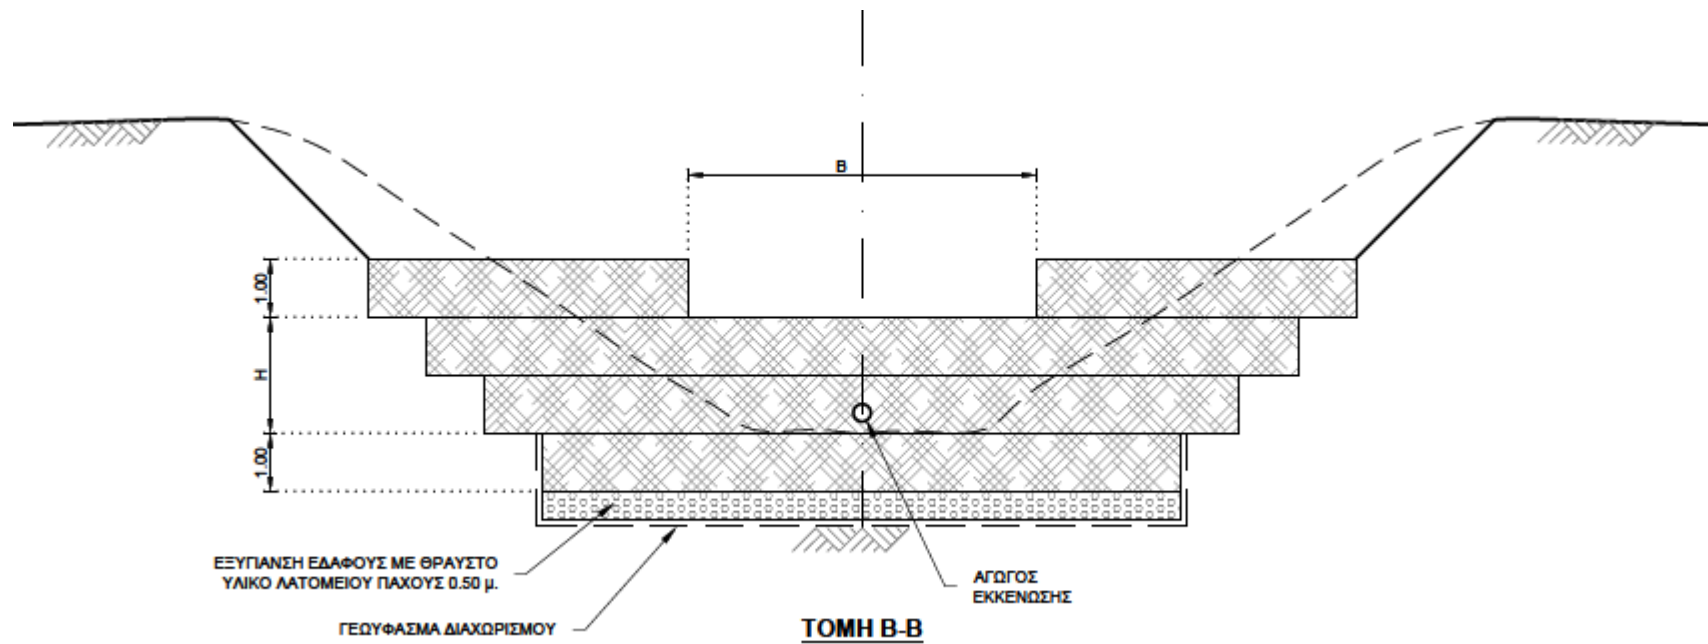

Τυπική διάταξη αναβαθμών από συρματοκιβώτια - Τομή

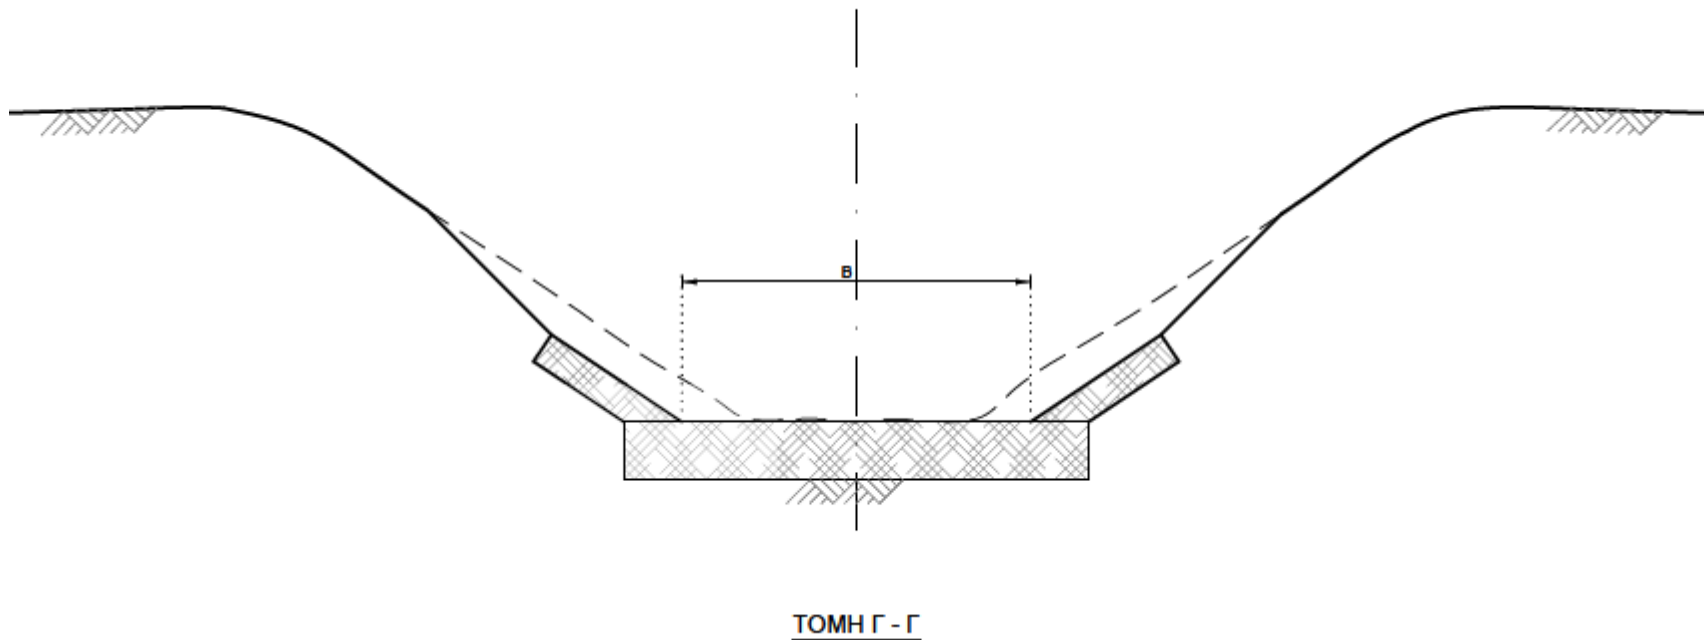


Τυπική διάταξη αναβαθμών από συρματοκιβώτια - Τομή

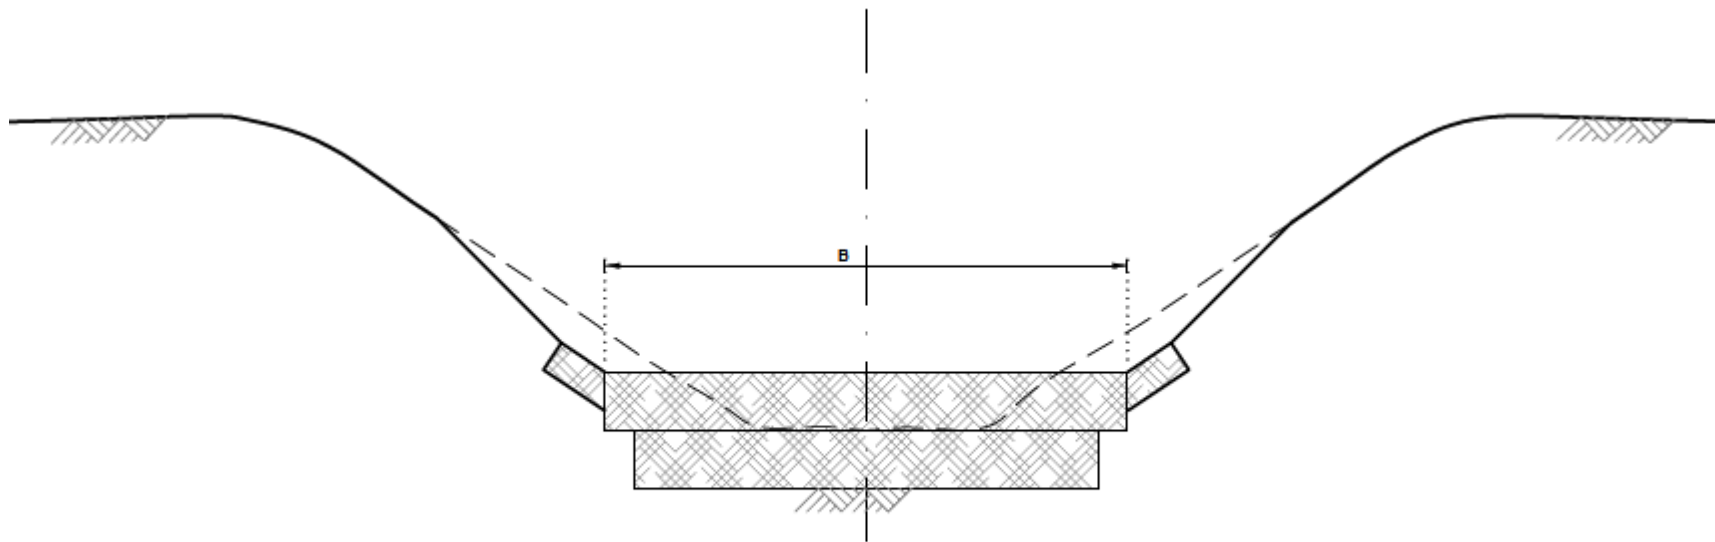


ΤΟΜΗ Δ - Δ


Τυπική διάταξη αναβαθμών από συρματοκιβώτια - Τομή

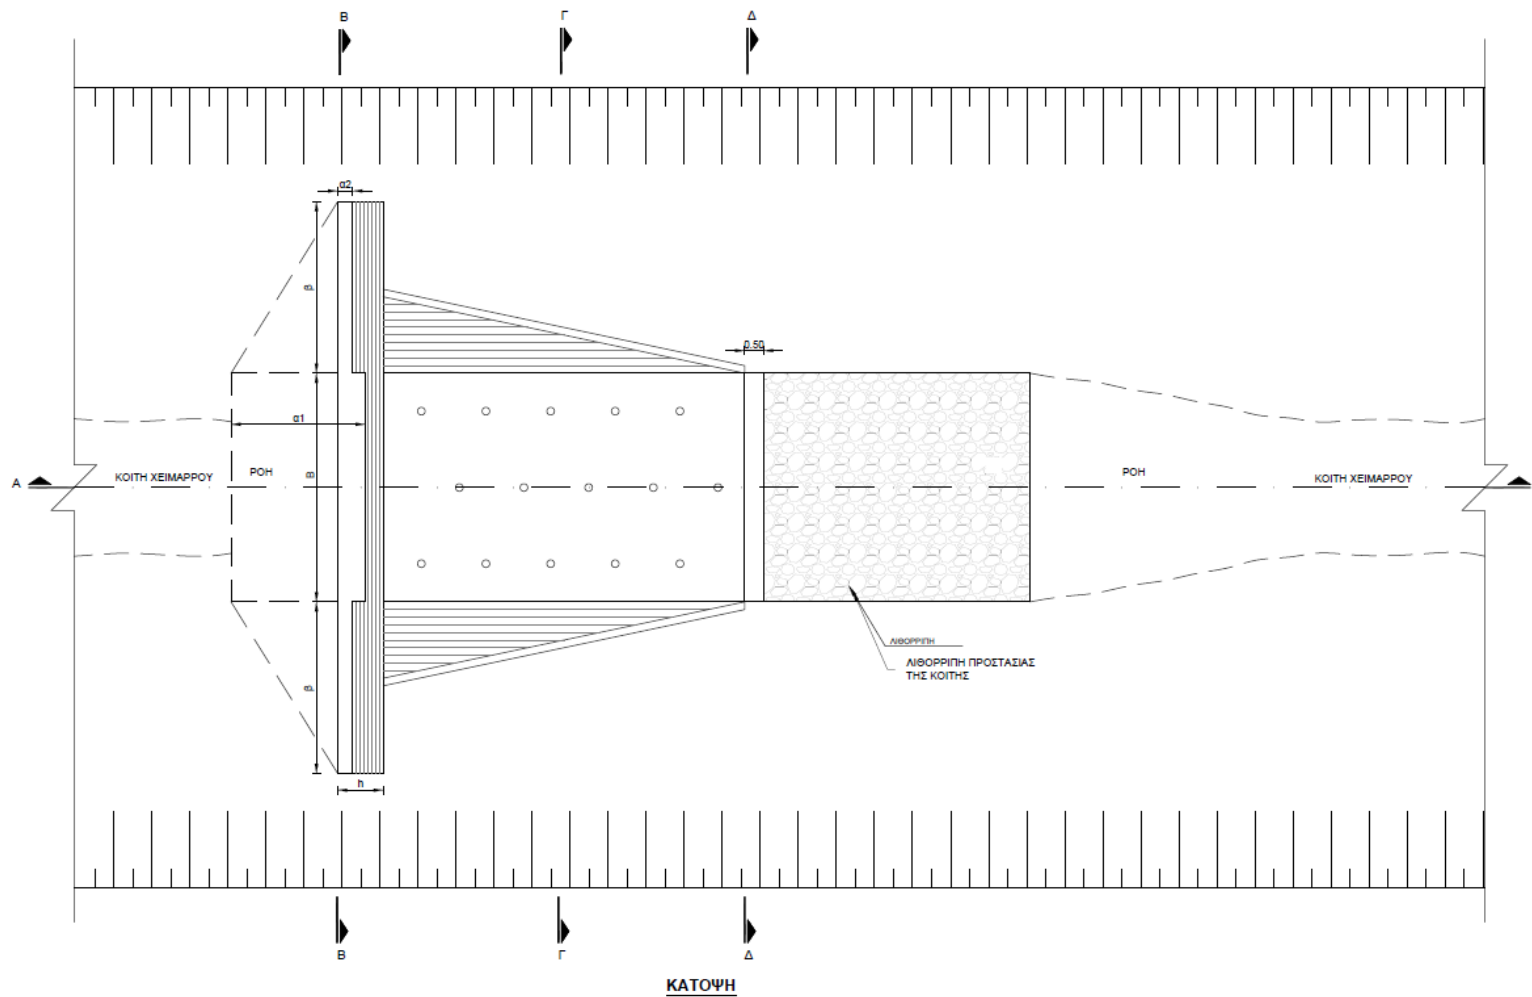



Τυπική διάταξη αναβαθμών από σκυρόδεμα - Κάτωψη

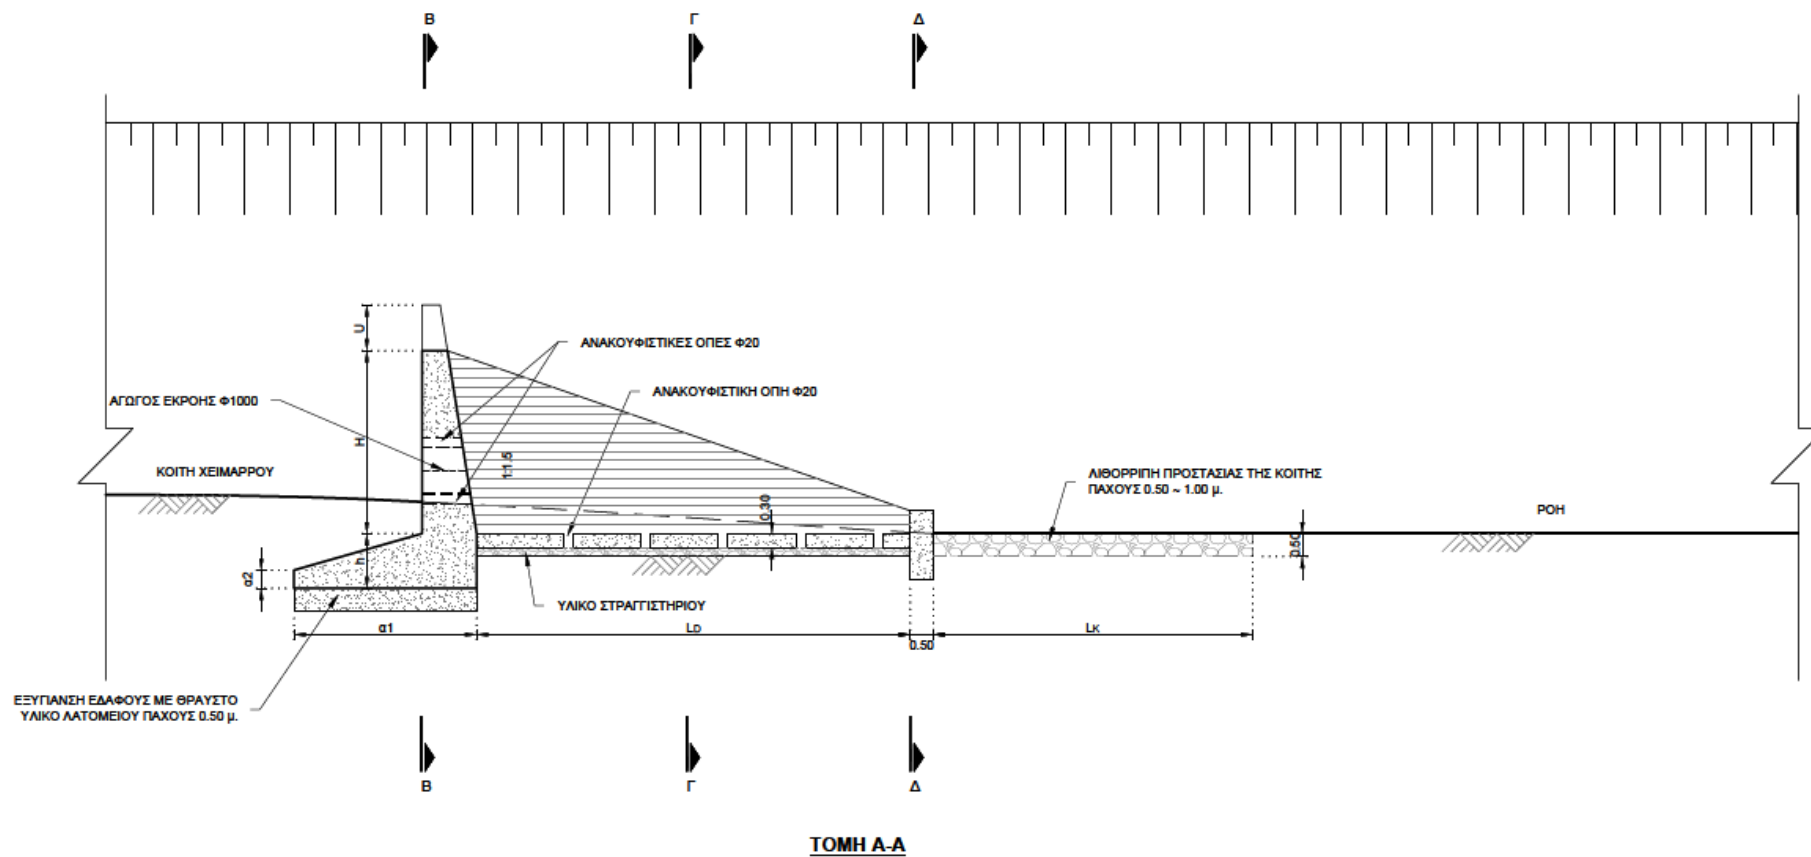

Τυπική διάταξη αναβαθμών από σκυρόδεμα - Τομή

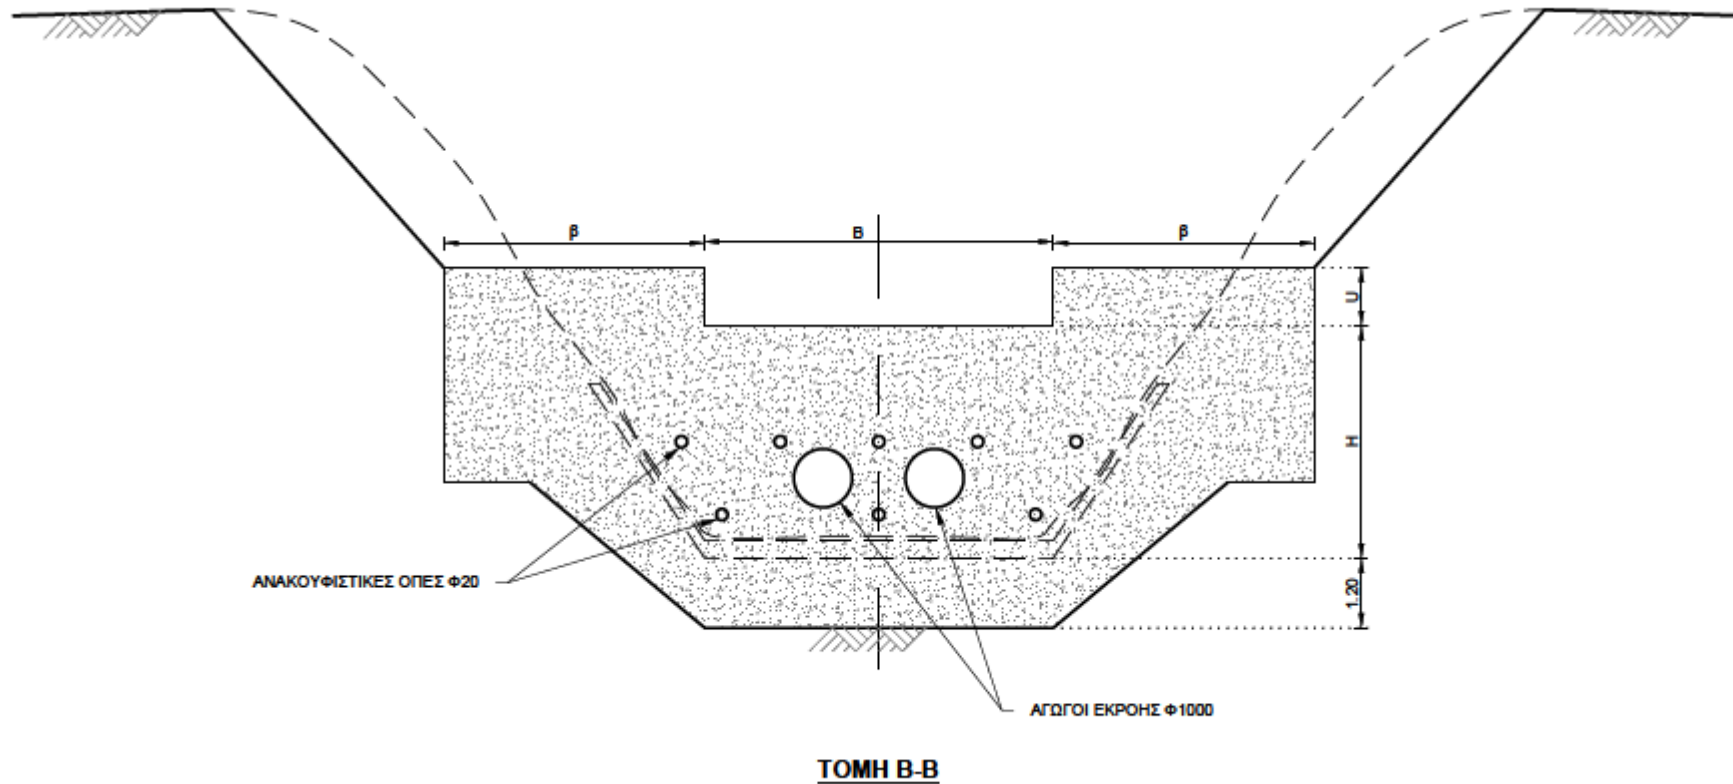

Τυπική διάταξη αναβαθμών από σκυρόδεμα – Τομή.

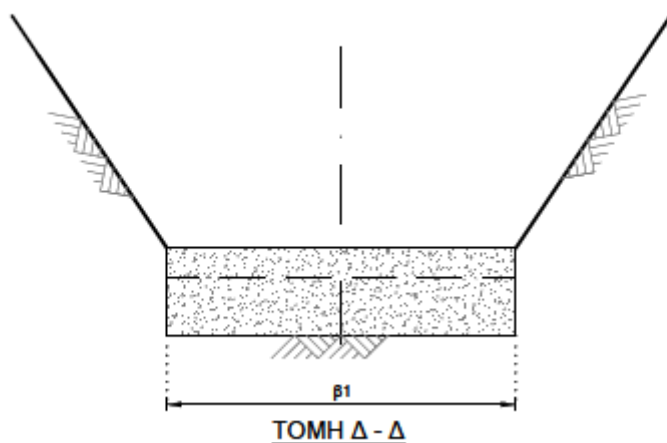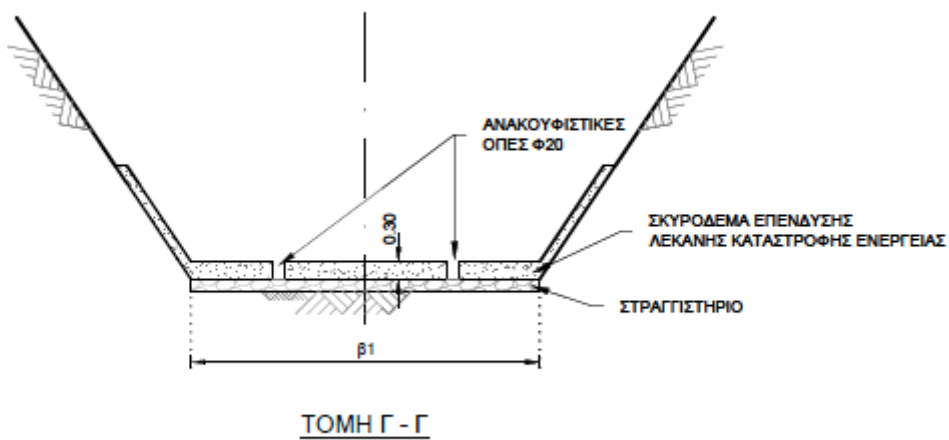

Τυπική διάταξη αναβαθμών από σκυρόδεμα - Τομές