

ΕΠΙΤΡΟΠΗ ΠΟΙΟΤΗΤΑΣ ΖΩΗΣ

ΔΗΜΟΥ ΚΑΛΑΜΑΤΑΣ

ΑΠΟΣΠΑΣΜΑ ΠΡΑΚΤΙΚΟΥ

ΣΥΝΕΔΡΙΑΣΗ 12/2023

ΑΠΟΦΑΣΗ 37/2023

Στην Καλαμάτα σήμερα την 4η Αυγούστου 2023, ημέρα Παρασκευή και ώρα 12:00 μεσ., συνέρχεται στην 12η/2023 συνεδρίαση η Επιτροπή Ποιότητας Ζωής του Δήμου Καλαμάτας, που πραγματοποιείται στην αίθουσα συνεδριάσεων, στο Δημοτικό Κατάστημα της οδού Αθηνών 99 (ισόγειο Α΄ κτιρίου), σύμφωνα με την υπ΄ αριθμ. πρωτ. 81198/31-7-2023 πρόσκληση του κ. Προέδρου, η οποία επιδόθηκε σύμφωνα με το νόμο.

Παραβρίσκονται στη συνεδρίαση ο κ. Μπασακίδης Νικόλαος, Αντιδήμαρχος Καλαμάτας, Πρόεδρος της Επιτροπής Ποιότητας Ζωής και από τα τακτικά μέλη του Σώματος οι κ.κ. 1) Αθανασόπουλος Κωνσταντίνος, 2) Καραγιάννης Ανδρέας, 3) Μαστραγγελόπουλος Δημήτριος (προσέλευση στην υπ΄ αριθμ. 37 απόφαση) και 4) Φαββατάς Δημήτριος.

Δεν παραβρίσκονται αν και κλήθηκαν νόμιμα τα τακτικά μέλη κ.κ. 1) Δρούγας Παντελής, 2) Λιάππας Λεωνίδα, 3) Μπαρούνη Μαρία και 4) Τσαπόγας Κωνσταντίνος.

Επίσης στη συνεδρίαση παραβρίσκεται το αναπληρωματικό μέλος της Επιτροπής Ποιότητας Ζωής κ. Σκοπετέας Αναστάσιος, αναπληρώνοντας το τακτικό μέλος κα Μπαρούνη Μαρία.

Στη συνεδρίαση επίσης κλήθηκε ο Πρόεδρος του Συμβουλίου της Δημοτικής Κοινότητας Καλαμάτας κ. Λύρας Παναγιώτης, επειδή στην ημερήσια διάταξη υπάρχουν θέματα που αφορούν στην εν λόγω Δημοτική Κοινότητα, ο οποίος δεν παραβρίσκεται.

Αφού επιτυγχάνεται έτσι νόμιμη απαρτία, ο κ. Πρόεδρος κηρύσσει την έναρξη της συνεδρίασης.

.....

Στη συνέχεια εισάγεται από τον κ. Πρόεδρο για συζήτηση το 1ο θέμα της ημερήσιας διάταξης με τίτλο:

Τροποποίηση Ρυμοτομικού Σχεδίου Καλαμάτας στο Ο.Τ. 803, ως προς τη δημιουργία κοινόχρηστου χώρου για τις ανάγκες διέλευσης αγωγού ομβρίων.

Η υπ' αριθμ. πρωτ. 74388/12-7-2023 εισήγηση του Τμήματος Χωροταξίας & Πολεοδομικού Σχεδιασμού της Διεύθυνσης Πολεοδομίας του Δήμου, η οποία, μαζί με τα συνημμένα σε αυτή, είχε σταλεί στα μέλη της Επιτροπής προς ενημέρωση, έχει αναλυτικά ως εξής:

ΘΕΜΑ: «Τροποποίηση ρυμοτομικού σχεδίου Καλαμάτας στο Ο.Τ. 803 ως προς την δημιουργία κοινόχρηστου χώρου για τις ανάγκες διέλευσης αγωγού ομβρίων»

- Σχετ.:
1. Το άρθρο 1 παρ. 1, αρθρ. 70 παρ. 1 και το άρθρ. 3 του Ν.Δ. 17-7/16-8-23
 2. Το Ν.Δ. 29-11-23
 3. Τις οδηγίες του Υ.ΠΕ.ΧΩ.Δ.Ε. εγκ. Τ.Ε./δ/43511/161/55/13-6-88
 4. Τις παρ. ΙΙΣΤ.39 του άρθρου 186 και ΙΙ.19 του άρθρου 280 του ν. 3852/2010 (ΦΕΚ 87.Α/7-6-10)
 5. Το άρθρ. 31 του Ν. 4067/12 (ΦΕΚ 79.Α/9-4-12)
 6. Το ισχύον Ρ.Σ. στην περιοχή του θέματος (όπως έχει δημοσιευθεί στα ΦΕΚ 531.Δ/13-6-86, 248.Δ/27-4-89 και 448.Δ/15-5-92)
 7. Η 2/92 Πράξη Εφαρμογής Δυτικής Συνοικίας Δήμου Καλαμάτας.
 8. Την υπ. αριθμ. 4859/22-9-16 αίτηση – διαμαρτυρία κατοίκων – περιοίκων Λαγκάδας Καλαμάτας.
 9. Το υπ. αριθμ.: οικ. 5119/2016/4-10-16 έγγραφό μας.
 10. Η υπ. αριθμ.: 454/2016 Απόφαση του Δ.Σ. Καλαμάτας.
 11. Το υπ. αριθμ.: 43612/4786/9-11-16 (αριθ. πρωτ. Δ/νσης Πολεοδομίας: 5631/10-11-16) έγγραφο της Δ/νσης Τεχνικών Υπηρεσιών του Δ. Καλαμάτας με το οποίο διαβιβάζεται διάγραμμα τροποποίησης του Ρ.Σ. Καλαμάτας στο Ο.Τ. 803
 12. Το υπ. αριθμ.: 5288/931/29-12-16 (αριθ. πρωτ. Δ/νσης Πολεοδομίας: 38/5-1-16) έγγραφο της Δ.Ε.Υ.Α. Καλαμάτας.
 13. Το υπ. αριθμ.: 38/16-11-17 έγγραφό μας.
 14. Η με αρ.πρωτ.77600/24-8-2021 αίτηση του κου Νικολάου Κορωνιού (σχ. 78992/21, 91687/21 και 15190/22 ΙΡΙΔΑ)
 15. Τα υπ. αριθμ.: 313103/17860/1-4-2022, 313103/35274/23-6-2022 και 313103/47119/30-8-22 έγγραφα του Συνηγούρου του Πολίτη (σχ. 33197/22 και 60595/22 ΙΡΙΔΑ)
 16. Το υπ. αριθμ.: 72630/17-7-22 έγγραφό μας.
 17. Το υπ. αριθμ.: 313103/70146/22-12-2022 έγγραφο του Συνηγούρου του Πολίτη (σχ. 718/23 ΙΡΙΔΑ)
 18. Το υπ. αριθμ.: 4815/298/20-9-22 έγγραφο της Δ.Ε.Υ.Α. Καλαμάτας.
 19. Το υπ. αριθμ.: 10594/30-1-23 έγγραφό μας.

Η παρούσα πρόταση τροποποίησης αφορά την μετατροπή τμήματος (λωρίδα) του ΟΤ 803 του ρυμοτομικού σχεδίου Καλαμάτας σε κοινόχρηστο χώρο. Στο τμήμα αυτό διέρχεται αγωγός ομβρίων.

Ιστορικό

Με την 8 σχ. αίτηση κάτοικοι - «περίοικοι» Λαγκάδας εντός του Ρ.Σ. Καλαμάτας διαμαρτυρήθηκαν για την τοποθέτηση περιφράξεων σε εδαφική λωρίδα στην οποία διέρχεται πλακοσκεπής αγωγός (χείμαρρος Λαγκάδα) θεωρώντας τις παραπάνω περιφράξεις την αιτία για τις πλημμύρες στη περιοχή το Σεπτέμβριο του 2016. Εξετάζοντας την συγκεκριμένη υπόθεση διαπιστώθηκε ότι η εν λόγω εδαφική λωρίδα, η οποία βρίσκεται στο Ο.Τ. 803, αντιμετωπίστηκε από το ισχύον ρυμοτομικό σχέδιο (ΦΕΚ 531Δ/86) και από τη 2/92 πράξη εφαρμογής Δυτικής Συνοικίας του Δήμου Καλαμάτας ως καταργούμενος κοινόχρηστος χώρος και ενσωματώθηκε εξ ημισίας στα τελικά οικόπεδα Ν04 και 03.

Στη συνέχεια το Δημοτικό Συμβούλιο Καλαμάτας με την υπ. αριθμ.: 454/2016 Απόφασή του (10 σχ.) ανακάλεσε την υπ. αριθμ.: 41/2005 παλαιότερη απόφασή του περί προσκύρωσης της παραπάνω εδαφικής λωρίδας. Η Υπηρεσία μας με το 9 σχ. ζήτησε από τη Δ/νση Τεχνικών Υπηρεσιών του Δήμου την σύνταξη διαγράμματος τροποποίησης και από τη Δ.Ε.Υ.Α. Καλαμάτας να ενημερώσει για το απαιτούμενο εύρος της τροποποίησης έτσι ώστε να είναι δυνατή η λειτουργία του αγωγού ομβρίων (ή όποιου άλλου σχετικού έργου απαιτηθεί). Με το 11 σχ. η Δ/νση Τεχνικών Υπηρεσιών απέστειλε στην Υπηρεσία μας διάγραμμα τροποποίησης του ρυμοτομικού σχεδίου Καλαμάτας στο Ο.Τ. 803 στο οποίο αποτυπώνεται η ευρύτερη περιοχή και προτείνεται η δημιουργία πεζοδρόμου στη λωρίδα διέλευσης του εγκιβωτισμένου αγωγού. Ωστόσο για την υποβολή πρότασης τροποποίησης εκκρεμεί, όπως προκύπτει μετά από τα 12 και 13 σχ. έγγραφα ο προσδιορισμός του εύρους του κοινόχρηστου χώρου έτσι ώστε να καλύπτονται οι ανάγκες για τα υφιστάμενα ή μελλοντικά έργα για την απορροή των ομβρίων υδάτων.

Εν τω μεταξύ συνεχίστηκαν οι αιτήσεις και οι αναφορές από πολίτες (14 σχ.) σχετικά με την υλοποίηση της 454/16 Απόφασης το ΔΣ Καλαμάτας και την απομάκρυνση των περιφράξεων. Ακολουθεί η παρέμβαση του Συνηγού του Πολίτη με τα 15 και 17 σχ. έγγραφα σχετικά με την ανταπόκριση στο 14 σχ. αίτημα. Τέλος μετά από το 16 σχ. έγγραφό μας η Δ.Ε.Υ.Α. Καλαμάτας με το 18 σχ. διευκρινίζει ότι: «το ελάχιστο απαιτούμενο εύρος του κοινόχρηστου χώρου που θα πρέπει να προβλεφθεί κατά την επικείμενη τροποποίηση του σχεδίου πόλεως είναι 7,00μ.

Σε συνέχεια των ανωτέρω αναφέρουμε ότι θα πρέπει να διερευνηθεί η περίπτωση της ύπαρξης ρέματος που διέρχεται από το ΟΤ 803 και σε αυτή την περίπτωση να προηγηθεί η οριοθέτησή του πριν τη διαδικασία τροποποίησης του ρυμοτομικού σχεδίου. Για την αναγκαιότητα οριοθέτησης ρεμάτων του Δ. Καλαμάτας έχουμε αναφερθεί στο υπ. αριθμ.: 10594/23 (19 σχ.) έγγραφό μας. Σε κάθε περίπτωση θεωρούμε, λόγω του επείγοντος χαρακτήρα και για την προστασία και συντήρηση του υφιστάμενου αγωγού δυνατή την προώθηση της παρούσας τροποποίησης. Επισημαίνεται ότι για την υλοποίηση της 10 σχ. Απόφασης και την απομάκρυνση των περιφράξεων θα πρέπει μετά από την έγκριση της τροποποίησης να συνταχθεί και κυρωθεί Μεμονωμένη Πράξη Εφαρμογής για τα οικόπεδα στα οποία έχει ενταχθεί η λωρίδα διέλευσης του αγωγού στο ΟΤ 803.

Κατόπιν των παραπάνω εισηγούμαστε:

την τροποποίηση του Ρ.Σ. Καλαμάτας στο Ο.Τ. 803 όπως φαίνεται στο συνημμένο τοπογραφικό διάγραμμα και συγκεκριμένα:

α) Δημιουργία πεζοδρόμου πλάτους 7,00μ.

β) Δημιουργία του νέου Ο.Τ.803Α.

Συνημμένα

1. Διάγραμμα τροποποίησης
2. Το υπ. αριθμ. 5288/931/29-12-16 έγγραφο της Δ.Ε.Υ.Α.Κ.

Ο ΑΝΤΙΔΗΜΑΡΧΟΣ

Ανδρέας Ν. Καραγιάννης

Ε.Δ.

1. Χ.Α.
2. Φύκιρης Κ. (με συνημμένο διάγραμμα)

Η διαλογική συζήτηση που διεξάγεται επί του θέματος, έχει αναλυτικά ως εξής:

ΠΡΟΕΔΡΟΣ: Κύριε Καραγιάννη, έχετε το λόγο.

ΚΑΡΑΓΙΑΝΝΗΣ: Ευχαριστώ, κ. Πρόεδρε.

Επειδή είμαστε όλοι δημοτικοί σύμβουλοι που ήμασταν στο προηγούμενο Δημοτικό Συμβούλιο, αν θυμάστε με τις πλημμύρες του '16 είχαμε πάρει μια απόφαση...

ΣΚΟΠΕΤΕΑΣ: Δεν ήμουν εγώ.

ΚΑΡΑΓΙΑΝΝΗΣ: Εντάξει, Αναστάση, συγνώμη.

Είχαμε πάρει μια απόφαση με τις πλημμύρες του '16 όσον αφορά το Οικοδομικό Τετράγωνο 803 το οποίο είναι ακριβώς εδώ από κάτω, τη διέλευση ενός αγωγού μέσα από κάποια οικόπεδα που παλιά με το Σχέδιο Πόλης λέγανε όπου είναι ρέμα κάντο δρόμο και εμείς είχαμε δώσει και δρόμους, είχαμε δώσει και τμήματα του αγωγού από κάτω σε οικόπεδα.

Με την τροποποίηση αυτή, λοιπόν, επειδή αναφέρεται στο ιστορικό και η απόφαση Δημοτικού Συμβουλίου που είχαμε πάρει, η 454 του '16, ανακαλεί την παλαιότερη απόφαση προσκύρωσης κομμάτι, εδαφική, κομματιού λωρίδας, για ιδιοκτησίες ένθεν και ένθεν, ώστε να μπορέσουμε πλέον αυτό το πράγμα να το κάνουμε δικό μας για να μπορέσει να περάσει, να γίνει κοινόχρηστος χώρος, για να προχωρήσουμε στην επόμενη φάση που είναι η πράξη εφαρμογής, ώστε να μπορέσουμε πλέον να δημιουργήσουμε χώρο για τη διέλευση του αγωγού και αφετέρου προς την καλύτερη τακτοποίηση όλων των οικοπέδων στο εκείνο σημείο.

Αυτά, επειδή στην εισήγηση είναι όλα γραμμένα αναλυτικά και το ιστορικό, δεν έχω να προσθέσω κάτι άλλο.

ΠΡΟΕΔΡΟΣ: Προσήλθε και ο κ. Μαστραγγελόπουλος.
Τελειώσατε, κ. Καραγιάννη;

ΚΑΡΑΓΙΑΝΝΗΣ: Ναι, δεν έχω να πω κάτι άλλο, φαίνεται μέσα απ' την εισήγηση, τα πάντα. Υπάρχει και σχέδιο το οποίο φαίνεται ακριβώς.

ΠΡΟΕΔΡΟΣ: Και κατά τη συνέχεια της εισήγησης, αναφέρει ότι πριν πάμε στην οποιαδήποτε ρυμοτόμηση θα πρέπει να προηγηθεί, κατά την εισήγηση της Διεύθυνσης Πολεοδομίας, η οριοθέτηση του ρέματος για να ξέρουμε πού ακριβώς θα έχουμε την άρση και την τροποποίηση του οικοδομικού τετραγώνου.

Ορίστε, κ. Φαββατά.

ΦΑΒΒΑΤΑΣ: Κύριε Πρόεδρε, εμείς επιφυλασσόμαστε, ψηφίζουμε ΛΕΥΚΟ και θα τοποθετηθούμε για το θέμα αυτό στο Δημοτικό Συμβούλιο.

ΠΡΟΕΔΡΟΣ: ΟΜΟΦΩΝΑ.

Η Επιτροπή Ποιότητας Ζωής, με την ολοκλήρωση της διαλογικής συζήτησης, αφού λαμβάνει υπόψη της τα προαναφερόμενα, και τις διατάξεις των άρθρων 73 και 75 του Ν. 3852/2010, όπως έχουν τροποποιηθεί και ισχύουν, καθώς επίσης και τη δήλωση ΛΕΥΚΗΣ ψήφου από τον κ. Φαββατά,

Α Π Ο Φ Α Σ Ι Ζ Ε Ι Ο Μ Ο Φ Ω Ν Α

Εισηγείται στο Δημοτικό Συμβούλιο Καλαμάτας τη λήψη απόφασης για την τροποποίηση του Ρυμοτομικού Σχεδίου Καλαμάτας στο Ο.Τ. 803 ως προς την δημιουργία κοινόχρηστου χώρου για τις ανάγκες διέλευσης αγωγού ομβρίων και συγκεκριμένα :

α) τη δημιουργία πεζοδρόμου πλάτους 7,00μ.

β) τη δημιουργία του νέου Ο.Τ.803Α

σύμφωνα με όσα αναφέρονται στην καταχωρούμενη αναλυτικά στο ιστορικό της απόφασης αυτής υπ' αριθμ. πρωτ. 74388/12-7-2023 εισήγηση του Τμήματος Χωροταξίας & Πολεοδομικού Σχεδιασμού της Διεύθυνσης Πολεοδομίας του Δήμου Καλαμάτας και στο συνημμένο της σχετικό τοπογραφικό διάγραμμα τροποποίησης το οποίο αποτελεί αναπόσπαστο μέρος της απόφασης αυτής.

Έτσι συντάσσεται αυτό το απόσπασμα πρακτικού το οποίο στο σύνολό του υπογράφεται όπως ακολουθεί :

Η ΕΠΙΤΡΟΠΗ ΠΟΙΟΤΗΤΑΣ ΖΩΗΣ ΤΟΥ ΔΗΜΟΥ ΚΑΛΑΜΑΤΑΣ

Ο ΠΡΟΕΔΡΟΣ

Μπασακίδης Νικόλαος

ΤΑ ΜΕΛΗ

1. Αθανασόπουλος Κων/νος
2. Καραγιάννης Ανδρέας
3. Μαστραγγελόπουλος Δημήτριος
4. Σκοπετέας Αναστάσιος
5. Φαββατάς Δημήτριος

Ακριβές Απόσπασμα



Ο ΠΡΟΕΔΡΟΣ
ΤΗΣ ΕΠΙΤΡΟΠΗΣ ΠΟΙΟΤΗΤΑΣ ΖΩΗΣ

ΝΙΚΟΣ Β. ΜΠΑΣΑΚΙΔΗΣ
(ΑΝΤΙΔΗΜΑΡΧΟΣ ΚΑΛΑΜΑΤΑΣ)



ΠΙΝΑΚΑΣ ΣΥΝΤΕΤΑΓΜΕΝΩΝ ΚΟΡΥΦΩΝ (ΕΓΣΑ '87)

A/A	X	Y
A	331111,901	4100696,957
B	331117,843	4100689,134
Γ	331116,128	4100677,267
Δ	331109,580	4100680,898

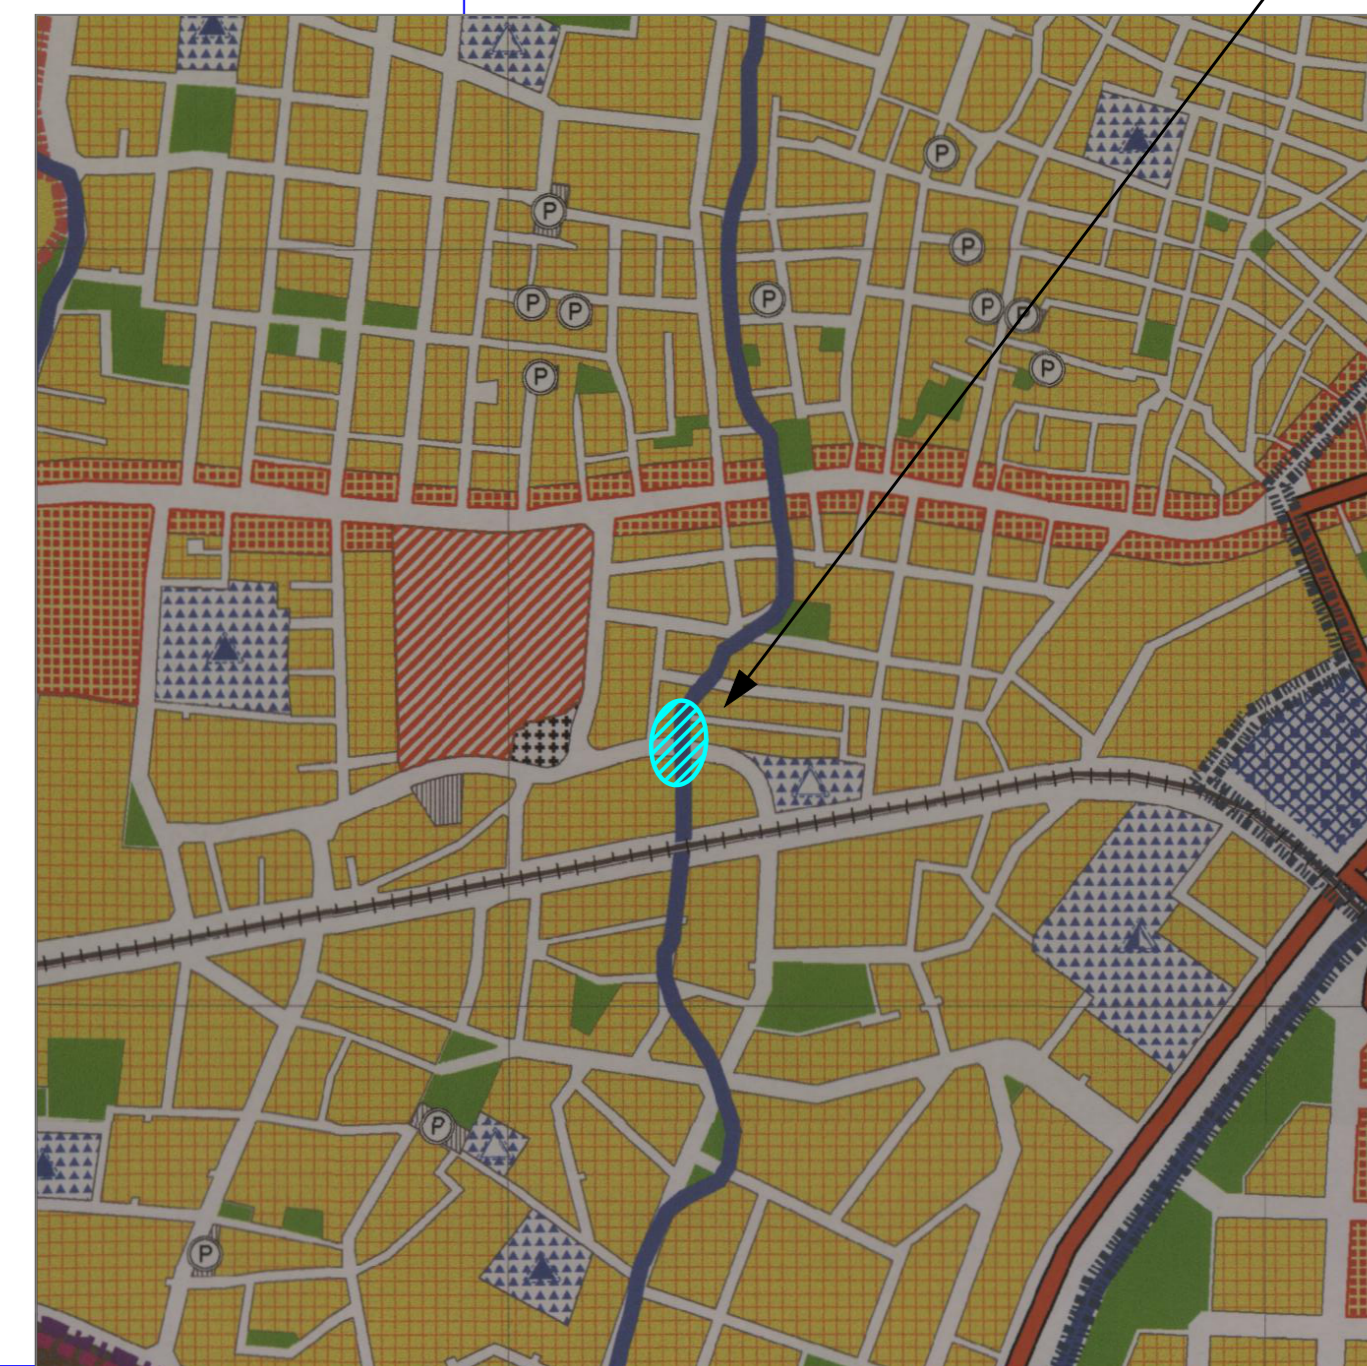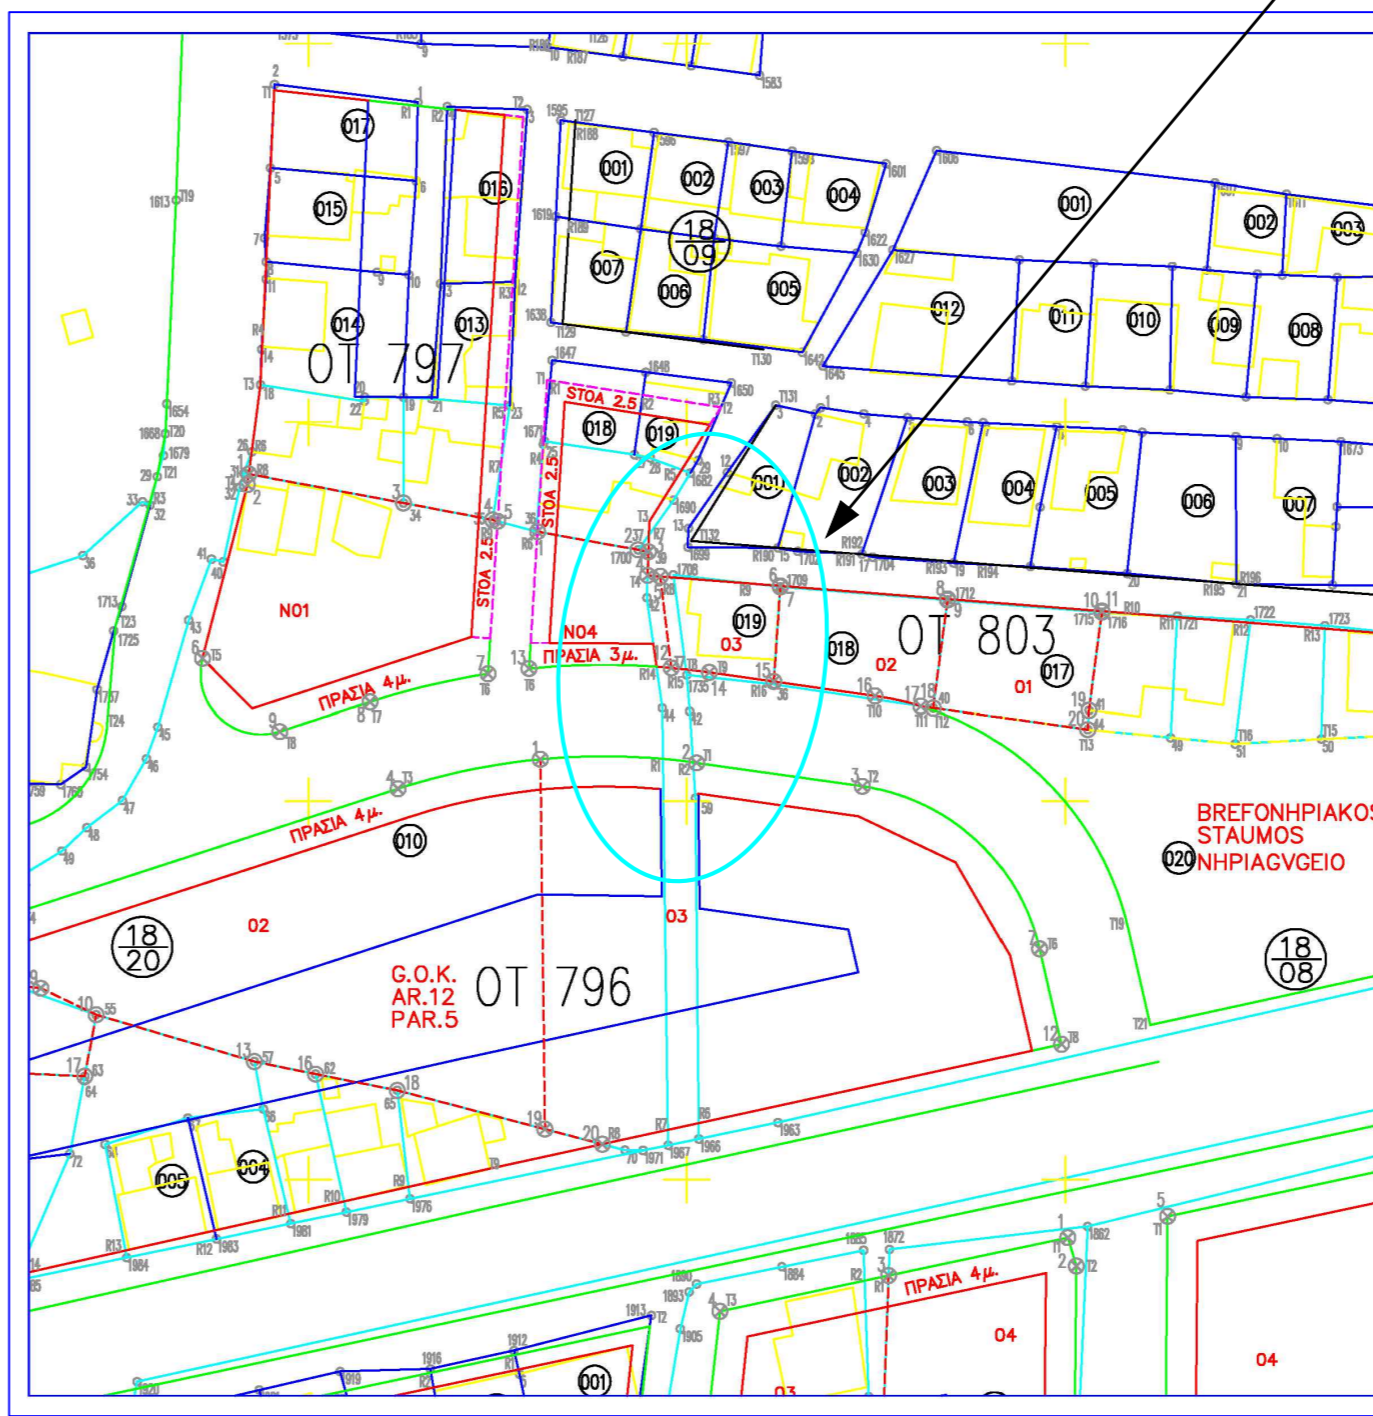

ΠΙΝΑΚΑΣ ΙΔΙΟΚΤΗΤΩΝ

A/A	ΙΔΙΟΚΤΗΤΗΣ
01	ΛΙΓΟΥΔΙΣΤΙΑΝΟΥ ΕΥΓΕΝΙΑ, ΠΑΝΤΑΖΟΠΟΥΛΟΣ ΔΗΜΗΤΡΙΟΣ
02	ΣΑΡΡΗΣ ΙΩΑΝΝΗΣ, ΣΑΡΡΗΣ ΠΑΝΑΓΙΩΤΗΣ

Δ/γμα Ρυμοτομίας : ΦΕΚ 531 Δ / 13-6-86, ΦΕΚ 1019/27-10-86
ΦΕΚ 248 Δ / 27-4-89 και ΦΕΚ 448 Δ / 15-5-92

ΙΣΧΥΟΝΤΕΣ ΟΡΟΙ ΔΟΜΗΣΗΣ

ΤΟΜΕΑΣ Ι Ι Ι - Γ

ΚΑΤΑ ΚΑΝΟΝΑ :

Πρόσωπο : 12 Εμβαδον : 250 Κάλυψη : 50 % Σ.Δ : 0,8

ΚΑΤΑ ΠΑΡΕΚΚΛΙΣΗ ΠΡΙΝ ΤΗΣ 27-10-1986 :

Πρόσωπο : 5 Εμβαδον : 75

ΥΠΟΜΝΗΜΑ

- Η αποτύπωση έγινε σε εξαρτημένο δίκτυο με ηλεκτρονικό όργανο & G.P.S. διπλής συχνότητας.
- Το εμβαδόν και οι αποστάσεις των πλευρών υπολογίστηκαν με Η/Υ από τις συντεταγμένες των κορυφών
- Το σύστημα αναφοράς είναι Ε.Γ.Σ.Α '87

Όριο Ιδιοκτησίας	-----
Ο.Γ. & Ρ.Γ. που δεν μεταβάλλονται με την με την παρούσα τροποποίηση	_____
Καταργούμενες Ο.Γ. & Ρ.Γ.	-----
Προτεινόμενη Ο.Γ.	_____
Προτεινόμενη Ρ.Γ.	_____
Προτεινόμενος Πεζόδρομος	_____

ΤΡΟΠΟΠΟΙΗΣΗ Ρ.Σ. ΚΑΛΑΜΑΤΑΣ

ΘΕΣΗ : Ο.Τ.803
ΜΕΛΕΤΗΤΗΣ : ΔΗΜΟΣ ΚΑΛΑΜΑΤΑΣ

ΘΕΜΑ ΠΡΟΤΕΙΝΟΜΕΝΗΣ ΤΡΟΠΟΠΟΙΗΣΗΣ : Δημιουργία πεζοδρόμου πλάτους 7μ. : Δημιουργία του νέου Ο.Τ.803Α.

ΚΛΙΜΑΚΑ : 1 : 200

ΗΜΕΡΟΜΗΝΙΑ ΤΡΟΠΟΠΟΙΗΣΗΣ: ΦΕΒΡΟΥΑΡΙΟΣ 2023

Συνοδεύει την υπ' αριθμ. Συμβουλίου Καλαμάτας

Απόφαση Δημοτικού

ΕΛΛΗΝΙΚΗ ΔΗΜΟΚΡΑΤΙΑ
Π.Ε. ΜΕΣΣΗΝΙΑΣ
ΔΗΜΟΣ ΚΑΛΑΜΑΤΑΣ

ΔΙΕΥΘΥΝΣΗ ΤΕΧΝΙΚΩΝ ΥΠΗΡΕΣΙΩΝ
ΓΡΑΦΕΙΟ ΤΟΠΟΓΡΑΦΙΚΩΝ ΑΠΟΤΥΠΩΣΕΩΝ
& ΕΦΑΡΜΟΓΩΝ

Ημερομηνία Σύνταξης: Οκτώβριος 2016

ΟΙ ΣΥΝΤΑΞΑΝΤΕΣ
ΚΑΛΑΜΑΤΑ

ΘΕΩΡΗΘΗΚΕ
Ο ΔΙΕΥΘΥΝΤΗΣ
ΤΕΧΝΙΚΩΝ ΥΠΗΡΕΣΙΩΝ
ΚΑΛΑΜΑΤΑ

ΠΑΓΑΝΗΣ ΗΛΙΑΣ
ΤΟΠΟΓΡΑΦΟΣ
ΜΗΧΑΝΙΚΟΣ Τ.Ε.

ΚΑΚΑΡΟΓΛΟΥ ΓΕΩΡΓΙΑ
ΤΟΠΟΓΡΑΦΟΣ
ΜΗΧΑΝΙΚΟΣ Τ.Ε.

ΤΖΑΜΟΥΡΑΝΗΣ ΒΑΣΙΛΕΙΟΣ
ΠΟΛΙΤΙΚΟΣ ΜΗΧΑΝΙΚΟΣ

ΔΙΕΥΘΥΝΣΗ ΠΟΛΕΟΔΟΜΙΑΣ
ΤΜΗΜΑ ΠΟΛΕΟΔΟΜΙΚΩΝ, ΤΟΠΟΓΡΑΦΙΚΩΝ
ΕΦΑΡΜΟΓΩΝ ΚΑΙ ΧΩΡΟΤΑΞΙΑΣ

Ο ΕΙΣΗΓΗΤΗΣ
Καλαμάτα 2023

Ο ΠΡΟΙΣΤΑΜΕΝΟΣ
ΤΜΗΜΑΤΟΣ Χ.Π.Σ.
Καλαμάτα 2023

ΕΘΕΩΡΗΘΗ
Η ΔΙΕΥΘΥΝΤΡΙΑ
Δ/ΝΣΗΣ ΠΟΛΕΟΔΟΜΙΑΣ
Καλαμάτα 2023

ΤΣΙΑΛΑ ΣΩΤΗΡΙΑ
ΤΟΠΟΓΡΑΦΟΣ
ΜΗΧΑΝΙΚΟΣ Π.Ε.

ΦΥΚΙΡΗΣ ΚΩΝΙΝΟΣ
ΤΟΠΟΓΡΑΦΟΣ
ΜΗΧΑΝΙΚΟΣ Π.Ε.

ΑΓΡΙΟΥ ΣΤΑΥΡΟΥΛΑ
ΠΟΛΙΤΙΚΟΣ
ΜΗΧΑΝΙΚΟΣ Π.Ε.

ΠΕΡΙΦΕΡΕΙΑ ΠΕΛΟΠΟΝΝΗΣΟΥ
Δ/ΝΣΗ ΠΕΡΙΒΑΛΛΟΝΤΟΣ &
ΧΩΡΙΚΟΥ ΣΧΕΔΙΑΣΜΟΥ
ΤΜΗΜΑ ΧΩΡΙΚΟΥ ΣΧΕΔΙΑΣΜΟΥ

ΕΓΚΡΙΘΗΚΕ

ΑΡΙΘΜΟΣ ΑΠΟΦΑΣΗΣ