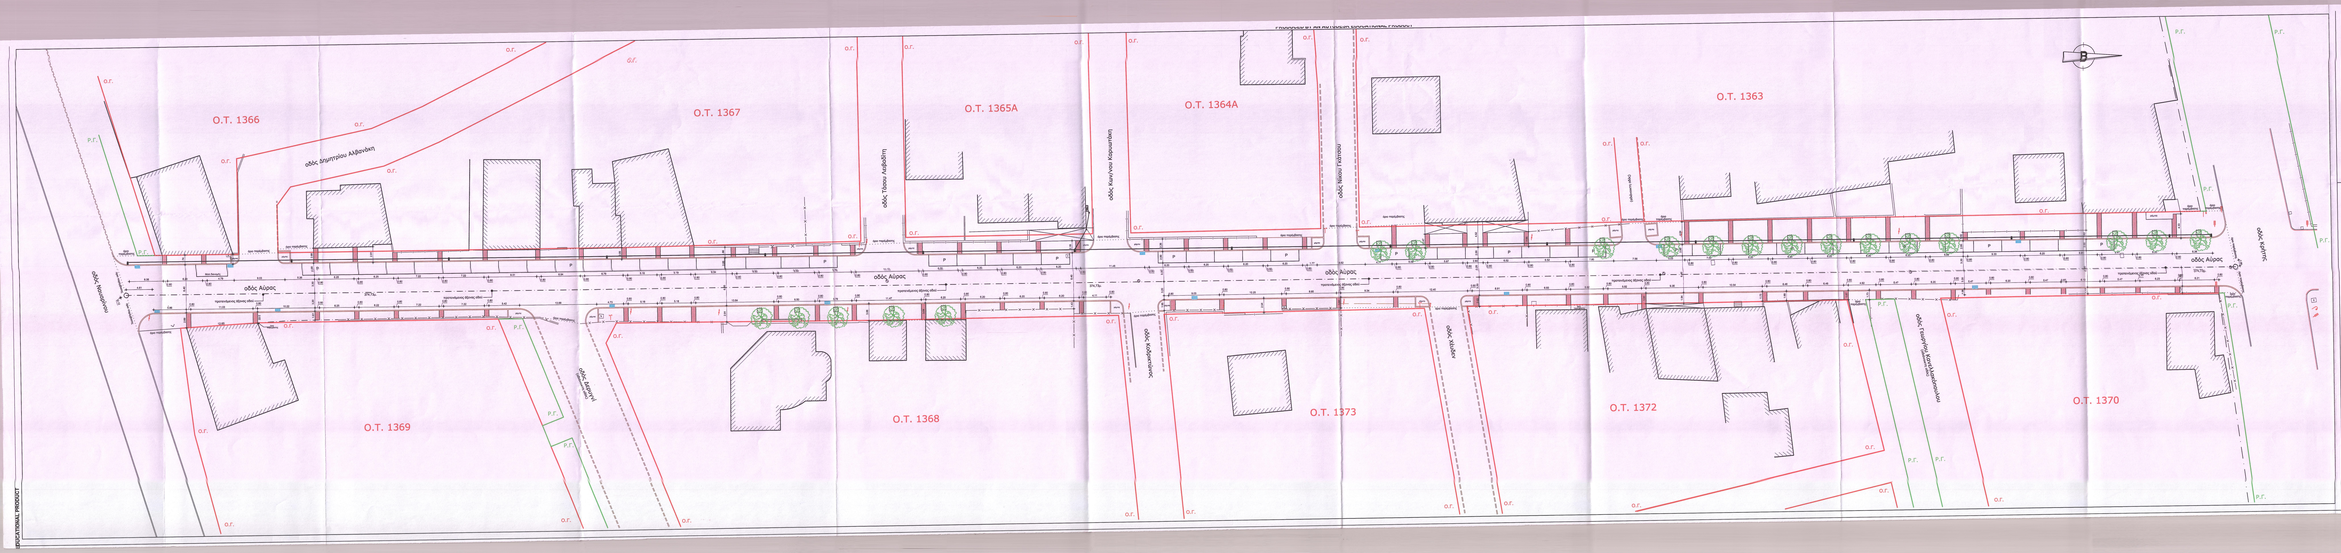

Ο.Τ. 1366
Ο.Τ. 1367
Ο.Τ. 1365Α
Ο.Τ. 1364Α
Ο.Τ. 1363
Ο.Τ. 1369
Ο.Τ. 1368
Ο.Τ. 1373
Ο.Τ. 1372
Ο.Τ. 1370
οδός Ναυαρίνου
οδός Δημητρίου Αλβανάκη
οδός Αύρας
προτεινόμενος άξονας οδού
374,73μ.
οδός Δερυγνί
(αδιάνοικτη οδός)
οδός Τάσου Λειβαδίτη
οδός Κων/νου Καρυωτάκη
οδός Κοδρικτώνος
οδός Νίκου Γκάτσου
οδός Χέυδεν
οδός Γεωργίου Κανελλακόπουλου
(αδιάνοικτη οδός)
οδός Κρήτης
όριο παρέμβασης
ράμπα
θέση διανομής
ο.γ.
Ρ.Γ.
P
Β
PRODUCED BY AN AUTODESK EDUCATIONAL PRODUCT

ΥΠΟΜΝΗΜΑ

▨ Α.Π. ΓΕΝΙΚΟΣ ΠΙΝΑΚΑΣ ΦΩΤΙΣΜΟΥ
▪ ΙΣΤΟΣ 7 ΜΕΤΡΩΝ ΕΥΘΥΓΡΑΜΜΟΣ ΜΕ ΦΩΤΙΣΤΙΚΟ ΣΩΜΑ
— ΣΩΛΗΝΑΣ CORREGATEG - ΥΠΟΓΕΙΟ ΚΑΛΩΔΙΟ - ΧΑΛΚΟΣ ΓΕΙΩΣΗΣ
● ΦΡΕΑΤΙΟ ΔΙΑΚΛΑΔΩΣΗΣ

ΕΛΛΗΝΙΚΗ ΔΗΜΟΚΡΑΤΙΑ
ΝΟΜΟΣ ΜΕΣΣΗΝΙΑΣ

ΔΗΜΟΣ ΚΑΛΑΜΑΤΑΣ
ΔΙΕΥΘΥΝΣΗ ΤΕΧΝΙΚΩΝ ΥΠΗΡΕΣΙΩΝ
ΤΜΗΜΑ ΜΕΛΕΤΩΝ

ΕΡΓΟ:

ΑΝΑΚΑΤΑΣΚΕΥΗ ΠΕΖΟΔΡΟΜΙΩΝ ΚΑΙ ΦΩΤΙΣΤΙΚΩΝ ΤΜΗΜΑΤΩΝ ΟΔΩΝ ΑΥΡΑΣ, ΗΡΩΩΝ ΚΑΙ ΠΟΣΕΙΔΩΝΟΣ

ΘΕΜΑ ΣΧΕΔΙΟΥ:

ΔΙΚΤΥΟ ΦΩΤΙΣΜΟΥ

ΘΕΣΗ ΕΡΓΟΥ: ΟΔΟΣ ΑΥΡΑΣ - ΔΗΜΟΣ ΚΑΛΑΜΑΤΑΣ

ΚΛΙΜΑΚΑ : 1:200
ΑΡ. ΣΧ.: Α2
ΧΡΟΝΟΣ ΣΥΝΤΑΞΗΣ : Σεπτέμβριος 2016

Η ΣΥΝΤΑΞΑΣ	ΕΛΕΓΧΘΗΚΕ Ο Προϊστάμενος	ΘΕΩΡΗΘΗΚΕ Ο Διευθυντής
Αγγελική Μπουμποπούλου Ηλεκτρολόγος Μηχανικός	Νίκος Γιαννακόπουλος Αρχιτέκτων Μηχανικός	Τζαμουράνης Βασίλειος Πολιτικός Μηχανικός