



ΙΠΠΟΔΡΟΜΙΟ ΠΛΑΤΕΟΣ

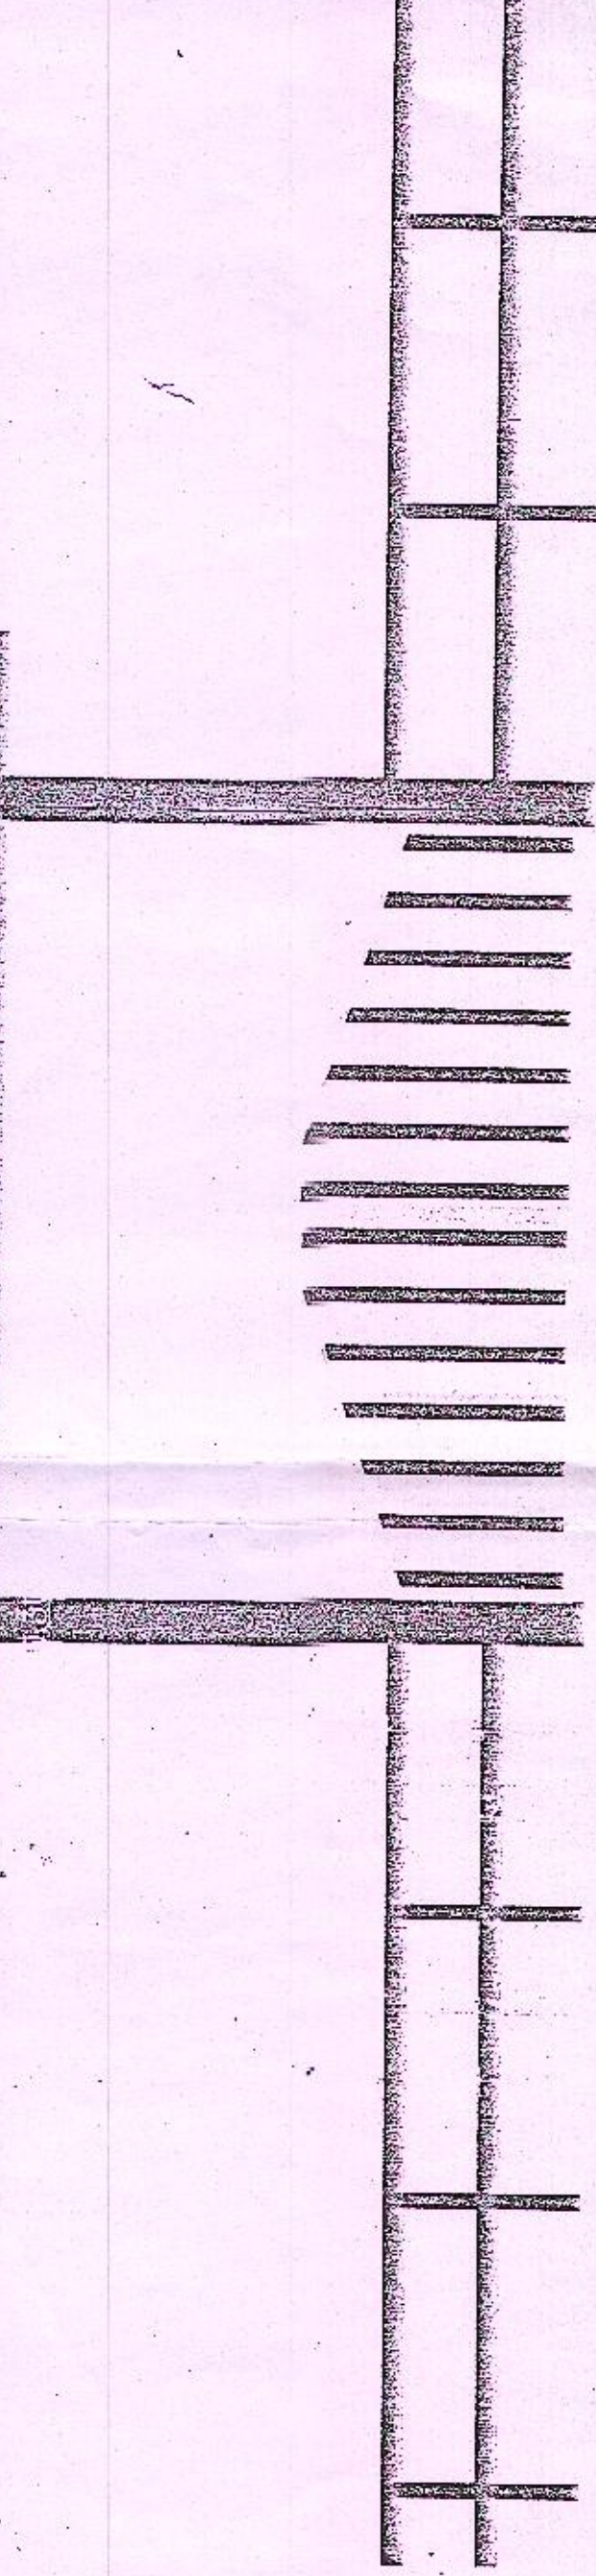

ΑΝΑΤΟΛΙΚΗ ΟΨΗ

ΕΡΓΟΔΟΤΗΣ	ΔΗΜΟΣ ΚΑΛΑΜΑΤΑΣ
ΕΡΓΟ	ΑΝΑΒΑΣΜΙΣΗ ΙΠΠΟΔΡΟΜΙΟΥ ΠΛΑΤΕΟΣ
ΘΕΣΗ ΕΡΓΟΥ	ΟΙΚΙΣΜΟΣ ΠΛΑΤΥ Δ.Ε. ΑΡΦΑΡΩΝ ΔΗΜΟΥ ΚΑΛΑΜΑΤΑΣ
ΜΕΛΕΤΗ	ΤΜΗΜΑ ΜΕΛΕΤΩΝ ΔΗΜΟΥ ΚΑΛΑΜΑΤΑΣ
ΘΕΜΑ ΣΧΕΔΙΟΥ	ΟΨΗ ΠΕΡΙΦΡΑΞΗΣ - ΟΥΡΑΣ ΕΙΣΟΔΟΥ
	ΚΛΙΜΑΚΑ 1:50
	ΙΑΝΟΥΑΡΙΟΣ 2014
	A3

Ο ΣΥΝΤΑΞΑΣ

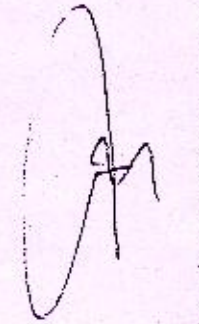
ΔΙΑΜΑΝΤΟΠΟΥΛΟΣ ΒΑΣΙΛΗΣ
ΠΟΛ. ΜΗΧΑΝΙΚΟΣ

Ο ΠΡΟΣΤΑΤΑΜΕΝΟΣ
ΤΜΗΜΑΤΟΣ



ΘΕΩΡΗΘΗΚΕ
Ο ΔΙΟΙΚΗΤΗΣ Τ.Υ.

3^ο ΙΑΝ. 2014


ΝΑΣΟΠΟΥΛΟΣ ΠΑΝΑΓΙΩΤΗΣ
ΑΡΧ. ΜΗΧΑΝΙΚΟΣ

ΤΖΑΜΟΥΡΑΝΗΣ ΒΑΣΙΛΕΙΟΣ
ΠΟΛ. ΜΗΧΑΝΙΚΟΣ