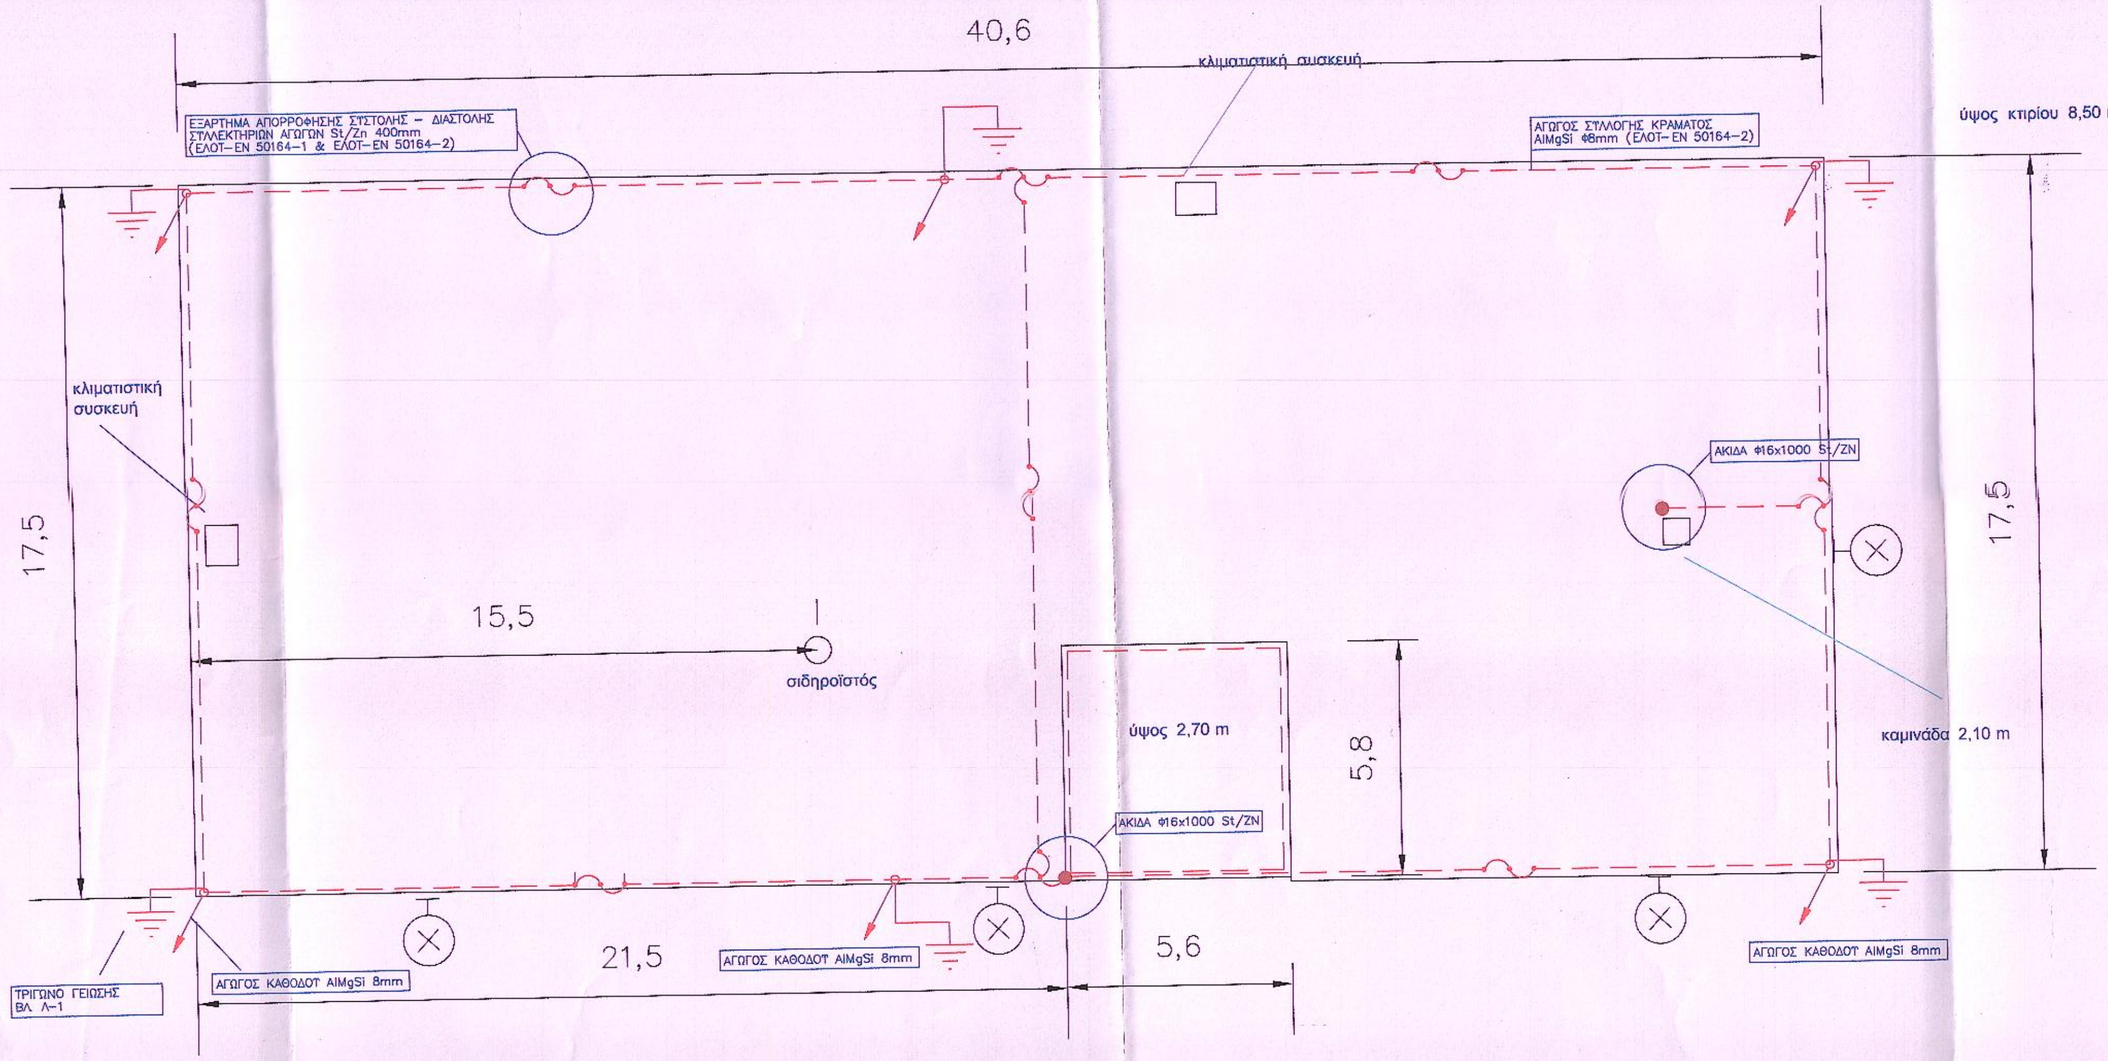

ΥΠΟΜΝΗΜΑ ΣΥΜΒΟΛΩΝ ΑΛΕΞΙΚΕΡΑΥΝΟΥ	
ΣΥΜΒΟΛΑ	ΕΠΕΞΗΓΗΣΗ
	ΑΓΩΓΟΣ ΣΥΛΛΟΓΗΣ ΚΡΑΜΑΤΟΣ AlMgSi Φ 8 mm (ΕΛΟΤ–ΕΝ 50164–2)
	ΑΓΩΓΟΣ ΚΑΘΟΔΟΤ AlMgSi Φ 8 mm
	ΣΗΜΕΙΟ ΓΕΦΤΡΩΣΗΣ
	ΕΞΑΡΤΗΜΑ ΑΠΟΡΡΟΦΗΣΗΣ ΣΤΑΤΟΛΗΣ–ΔΙΑΣΤΟΛΗΣ ΣΥΛΛΕΚΤΗΡΙΩΝ ΑΓΩΓΩΝ
	ΤΡΙΓΩΝΟ ΓΕΙΩΣΗΣ

ΠΑΡΑΤΗΡΗΣΕΙΣ
1. ΟΛΑ ΤΑ ΜΕΤΑΛΛΙΚΑ ΣΤΟΙΧΕΙΑ, ΚΛΙΜΑΤΙΣΤΙΚΕΣ ΣΤΕΚΕΥΕΣ, ΚΑΜΙΝΑΔΑ, ΤΖΑΡΡΟΡΕΣ ΚΛΠ. ΘΑ ΓΕΦΤΡΩΘΟΥΝ ΜΕ ΤΗΝ ΑΝΤΙΚΕΡΑΥΝΙΚΗ ΠΡΟΣΤΑΣΙΑ

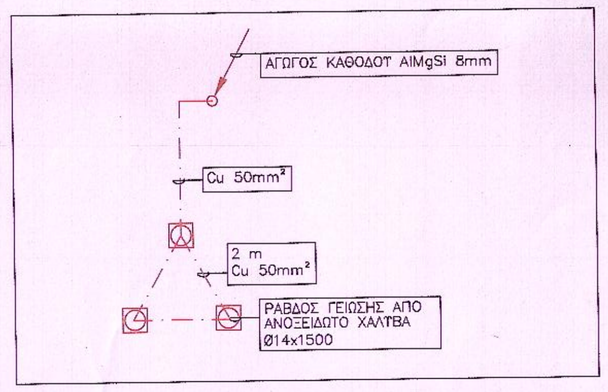

ΛΕΠΤΟΜΕΡΕΙΑ 1

ΕΛΛΗΝΙΚΗ ΔΗΜΟΚΡΑΤΙΑ
ΔΗΜΟΣ ΚΑΛΑΜΑΤΑΣ

ΕΡΓΟ	ΑΝΤΙΚΕΡΑΥΝΙΚΗ ΠΡΟΣΤΑΣΙΑ 4ΟΥ ΔΗΜΟΤΙΚΟΥ ΣΧΟΛΕΙΟΥ ΚΑΛΑΜΑΤΑΣ

4ο ΔΗΜΟΤΙΚΟ ΣΧΟΛΕΙΟ ΚΑΛΑΜΑΤΑΣ

ΜΕΛΕΤΗ ΑΝΤΙΚΕΡΑΥΝΙΚΗΣ ΠΡΟΣΤΑΣΙΑΣ

ΜΕΛΕΤΗΤΗΣ	ΤΕΧΝΙΚΗ ΥΠΗΡΕΣΙΑ ΔΗΜΟΥ ΚΑΛΑΜΑΤΑΣ	
ΘΕΜΑ	ΚΑΤΟΨΗ ΣΤΕΓΗΣ	ΑΡ. ΣΧΕΔΙΟΥ ΑΛ-1

ΑΡ. ΜΕΛΕΤΗΣ	ΚΛΙΜΑΚΑ	
	1:100	
ΑΝΑΘΕΩΡΗΣΕΙΣ	ΗΜΕΡΟΜΗΝΙΑ	
	ΝΟΕΜΒΡΙΟΣ 2014	

ΘΕΩΡΗΘΗΚΕ
ΚΑΛΑΜΑΤΑ / 11 / 2014
ΒΑΣΙΛΕΙΟΣ Ν. ΤΖΑΜΟΥΡΑΝΗΣ
ΠΟΛΙΤΙΚΟΣ ΜΗΧΑΝΙΚΟΣ

Καλαμάτα 19/11/14
Ο ΠΡΟΪΣΤΑΜΕΝΟΣ
ΤΟΥ ΤΜΗΜΑΤΟΣ ΜΕΛΕΤΩΝ
ΓΙΑΝΝΟΠΟΥΛΟΣ ΔΗΜΗΤΡΙΟΣ
ΑΡΧΙΤΕΚΤΩΝ ΜΗΧΑΝΙΚΟΣ

Ο ΣΥΝΤΑΞΑΣ
ΚΑΛΑΜΑΤΑ 19 / 11 / 2014
ΚΟΥΦΟΣΠΥΡΗΣ ΘΕΟΦΥΛΑΚΤΟΣ
ΗΛΕΚΤΡΟΛΟΓΟΣ ΜΗΧΑΝΙΚΟΣ