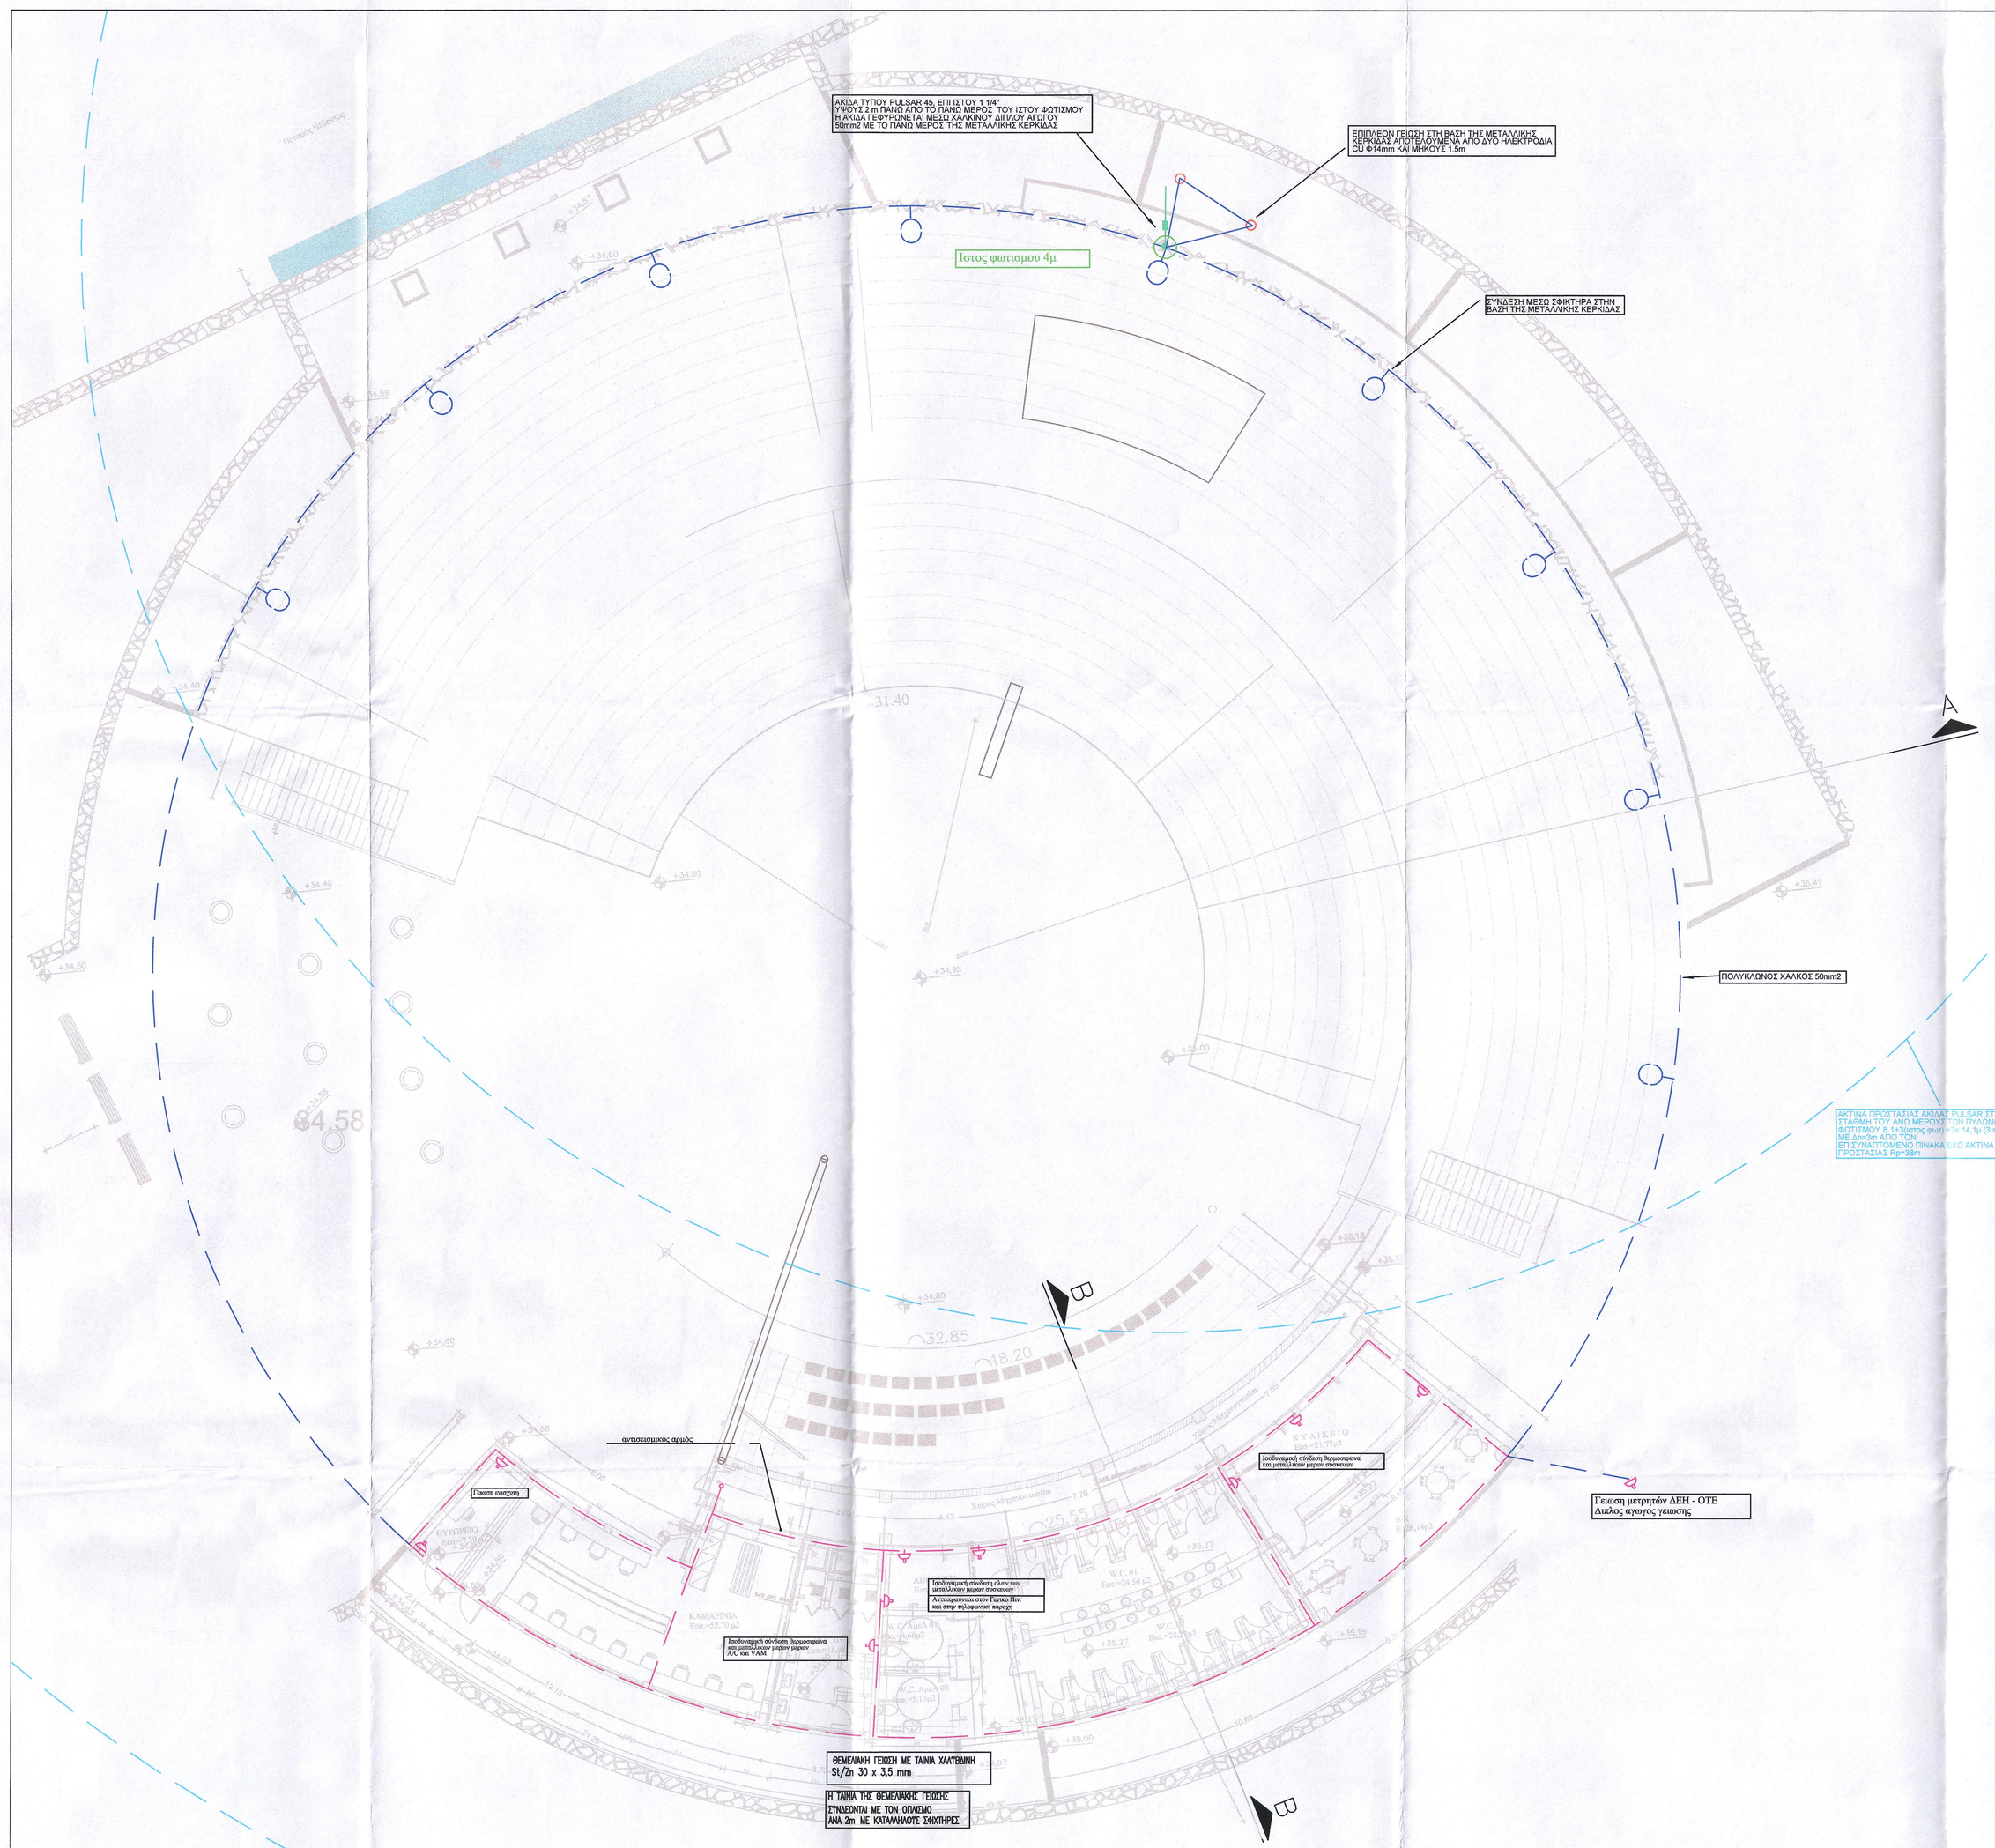

PANAGIOTIS NASOPOULOS

Digitally signed by PANAGIOTIS NASOPOULOS
Date: 2021.03.02 20:07:48 +02'00'

ΑΓΩΓΟΣ ΧΑΛΚΟΥ ΠΟΛΥΚΛΩΝΙΟΣ 50mm2

ΘΕΜΕΛΙΑΚΗ ΓΕΙΩΣΗ ΜΕ ΤΑΙΝΙΑ ΧΑΛΥΒΔΙΝΗ Sl/Zn 30 x 3,5 mm

ΑΝΑΜΟΝΗ ΕΟΛΠΗΜΙΚΗΣ ΣΥΝΔΕΣΗΣ

ΧΑΛΥΒΔΙΝΟ ΠΕΡΝΑΜΙΟ – ΚΟΛΑΡΟ ΜΕ ΧΑΛΚΙΝΟ ΑΓΩΓΟ ΚΑΙ ΑΚΡΟΔΕΚΤΗ

ΗΛΕΚΤΡΟΔΙΟ ΓΕΙΩΣΗΣΕΥ Φ14mm ΚΑΙ ΜΗΚΟΥΣ 1.5m

ΑΚΙΔΑ PULSAR 45

Η ΤΑΙΝΙΑ ΤΗΣ ΘΕΜΕΛΙΑΚΗΣ ΓΕΙΩΣΗΣ ΣΥΝΔΕΟΝΤΑΙ ΜΕ ΤΟΝ ΟΠΛΙΣΜΟ ΑΝΑ 2m ΜΕ ΚΑΤΑΛΛΗΛΟΥΣ ΣΦΙΚΤΗΡΕΣ

ΕΡΓΟΔΟΤΗΣ

ΔΗΜΟΣ ΚΑΛΑΜΑΤΑΣ

ΕΡΓΟ

ΚΑΤΑΣΚΕΥΗ ΑΝΟΙΚΤΟΥ ΘΕΑΤΡΟΥ ΚΑΛΑΜΑΤΑΣ

ΘΕΣΗ

Ο.Τ. 1183 του Ρ.Σ. ΚΑΛΑΜΑΤΑΣ

ΜΕΛΕΤΗΤΕΣ

Γιαννακόπουλος Νικόλαος
Αρχιτέκτων Μηχανικός
Στυρόπουλος Γεώργιος
Πολιτικος Μηχανικός
Μπουμποπούλου Αγγελική
Ηλεκτρολόγο Μηχανικό

ΘΕΜΑ

ΚΑΤΟΨΗ ΚΤΙΡΙΩΝ - ΠΕΡΙΒΑΛΛΟΝΤΑ ΧΩΡΟΥ

ΘΕΜΕΛΙΑΚΗ ΓΕΙΩΣΗ - ΑΝΤΙΚΕΡΑΥΝΙΚΗ ΠΡΟΣΤΑΣΙΑ

ΑΡ. ΣΧΕΔΙΟΥ

Θ1

ΚΛΙΜΑΚΑ 1 : 100

ΧΡΟΝΟΣ ΜΕΛΕΤΗΣ ΑΥΓΟΥΣΤΟΣ 2017

ΥΠΟΓΡΑΦΗ

Ο/Η ΣΥΝΤΑΞΑΣ

ΜΠΟΥΜΠΟΠΟΥΛΟΥ ΑΓΓΕΛΙΚΗ
ΗΛΕΚΤΡΟΛΟΓΟΣ ΜΗΧΑΝΙΚΟΣ

ΣΦΡΑΓΙΔΑ

ΘΕΩΡΗΘΗΚΕ
ΚΑΛΑΜΑΤΑ 10 ΟΚΤ 2018
Ο ΔΙΑΤΗΣ
ΤΕΧΝΙΚΩΝ ΥΠΗΡΕΣΙΩΝ
ΔΗΜΟΥ ΚΑΛΑΜΑΤΑΣ

ΤΖΑΜΟΥΡΑΝΗΣ ΒΑΣΙΛΕΙΟΣ
ΠΟΛΙΤΙΚΟΣ ΜΗΧΑΝΙΚΟΣ