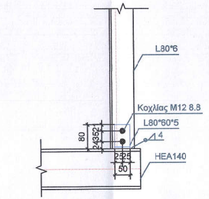

ΛΕΠΤΟΜΕΡΕΙΑ ΣΤΗΡΙΞΗΣ ΟΡΘΟΣΤΑΤΗ L80*6
ΚΛΙΜΑΚΑ 1:10

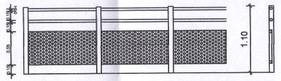

ΛΕΠΤΟΜΕΡΕΙΑ ΚΙΓΚΛΙΔΩΜΑΤΟΣ
ΚΛΙΜΑΚΑ 1:50

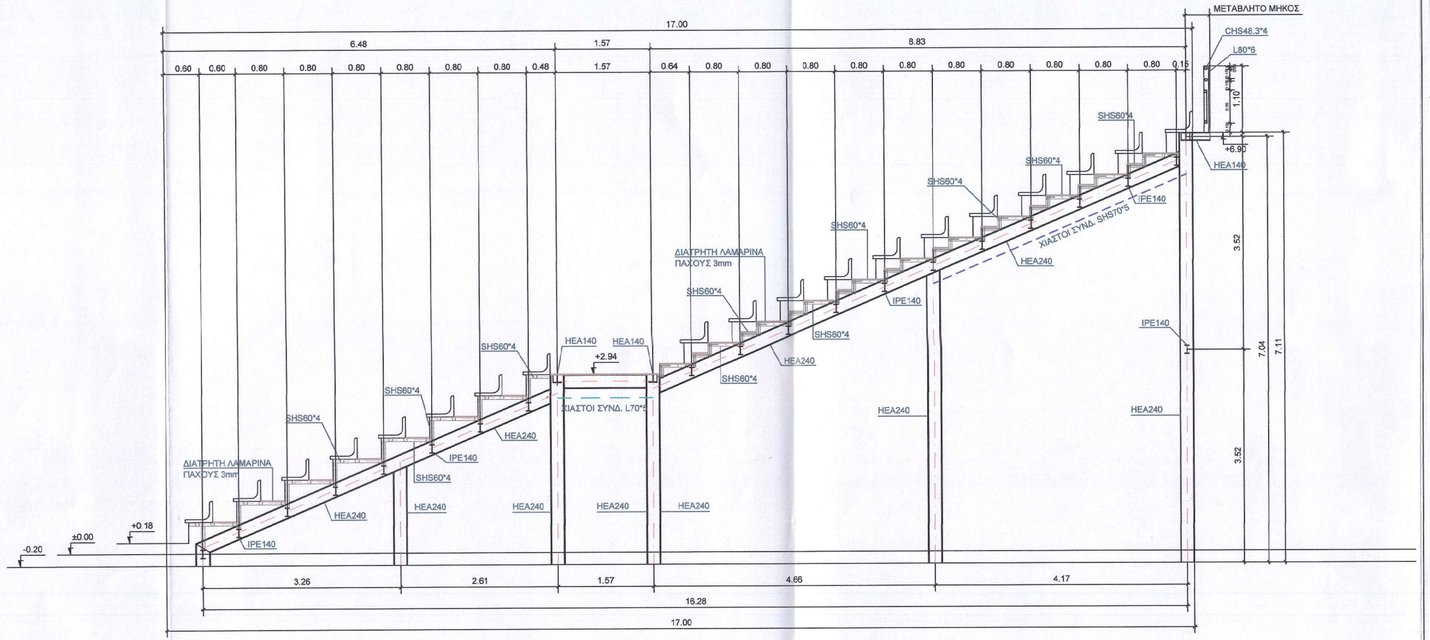

ΤΟΜΗ Γ ΣΤΟΝ ΑΞΟΝΑ 3
ΚΛΙΜΑΚΑ 1:50

ΕΡΓΟΔΟΤΗΣ
ΔΗΜΟΣ ΚΑΛΑΜΑΤΑΣ

ΕΡΓΟ
ΟΛΟΚΛΗΡΩΣΗ ΚΑΤΑΣΚΕΥΗΣ ΑΝΟΙΧΤΟΥ ΘΕΑΤΡΟΥ ΚΑΛΑΜΑΤΑΣ

ΘΕΣΗ ΕΡΓΟΥ
Ο.Τ. 1183 του Ρ.Σ. ΚΑΛΑΜΑΤΑΣ

ΑΡΧΙΤΕΚΤΟΝΙΚΗ ΜΕΛΕΤΗ : ΝΙΚΟΛΑΟΣ ΓΙΑΝΝΑΚΟΠΟΥΛΟΣ
ΑΡΧΙΤΕΚΤΩΝ ΜΗΧΑΝΙΚΟΣ

ΣΤΑΤΙΚΗ ΜΕΛΕΤΗ : VASARTIS SA

ΜΕΛΕΤΗ: ΣΤΑΤΙΚΗ
ΣΤΑΔΙΟ ΜΕΛΕΤΗΣ: ΟΡΙΣΤΙΚΗ
ΑΡ. ΑΝΑΘΕΩΡΗΣΗΣ:
ΗΜΕΡ.: ΣΕΠΤΕΜΒΡΙΟΣ 2020

ΤΙΤΛΟΣ ΣΧΕΔΙΟΥ
ΜΕΤΑΛΛΙΚΟΣ ΣΚΕΛΕΤΟΣ
ΤΟΜΕΣ-ΛΕΠΤΟΜΕΡΕΙΕΣ

ΑΡ. ΣΧΕΔΙΟΥ
Σ 05

ΥΠΟΓΡΑΦΗ ΚΑΙ ΣΦΡΑΓΙΔΑ ΜΕΛΕΤΗΤΩΝ

Κωδ. Εντύπου:
Κωδ. Η/Υ:
Κωδ. Έργου: 191672

ΚΛΙΜΑΚΑ 1:50-1:10

Ο ΣΥΝΤΑΞΑΣ
ΔΙΑΜΑΝΤΟΠΟΥΛΟΣ ΒΑΣΙΛΗΣ
ΠΟΛΙΤΙΚΟΣ ΜΗΧΑΝΙΚΟΣ

PANAGIOTIS NASOPOULOS
Digitally signed by PANAGIOTIS NASOPOULOS
Date: 2021.03.02 20:14:40 +02'00'

Υπογραφή Φορέα:
Ελέγχθηκε:
ΘΕΩΡΗΘΗΚΕ
ΚΑΛΑΜΑΤΑ ..... 20.....
Η ΑΝ. ΔΝΤΡΙΑ ΤΕΧΝΙΚΩΝ ΥΠΗΡΕΣΙΩΝ ΔΗΜΟΥ ΚΑΛΑΜΑΤΑΣ
ΧΡΙΣΤΙΝΑ ΛΥΚΟΥΡΓΙΑ
ΤΟΠΟΓΡΑΦΟΣ ΜΗΧΑΝΙΚΟΣ Α' ΒΑΘΜΟΣ
Θεωρήθηκε:
Εγκρίθηκε:

Αναθεώρηση	Ημερομηνία:	Όνομα:	Περιγραφή:
1			
2			