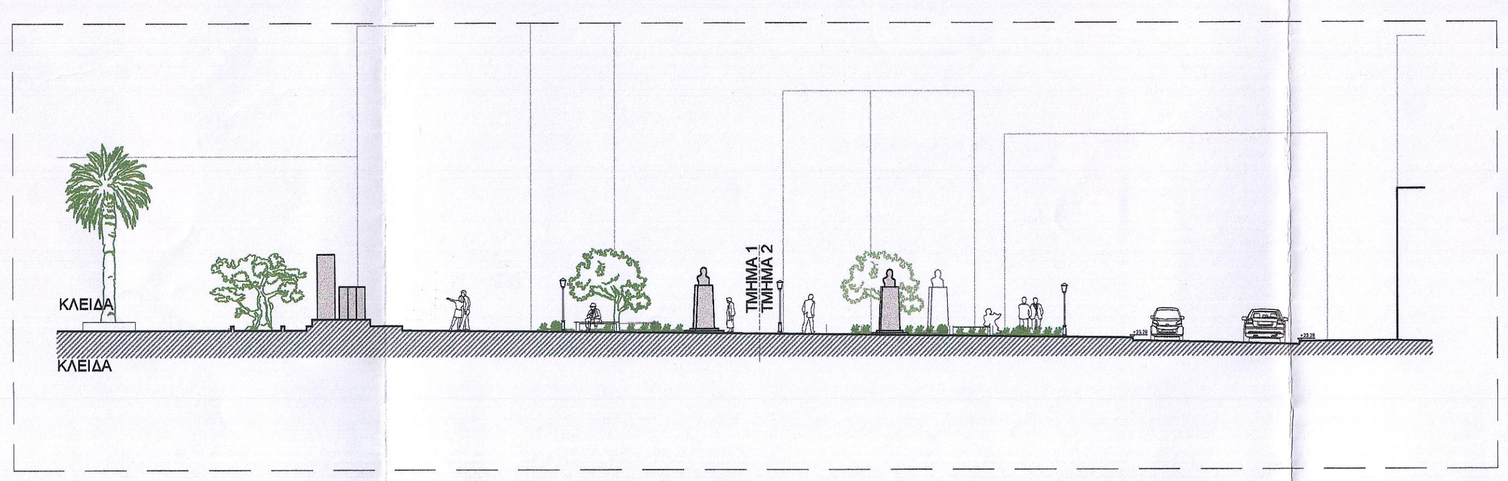

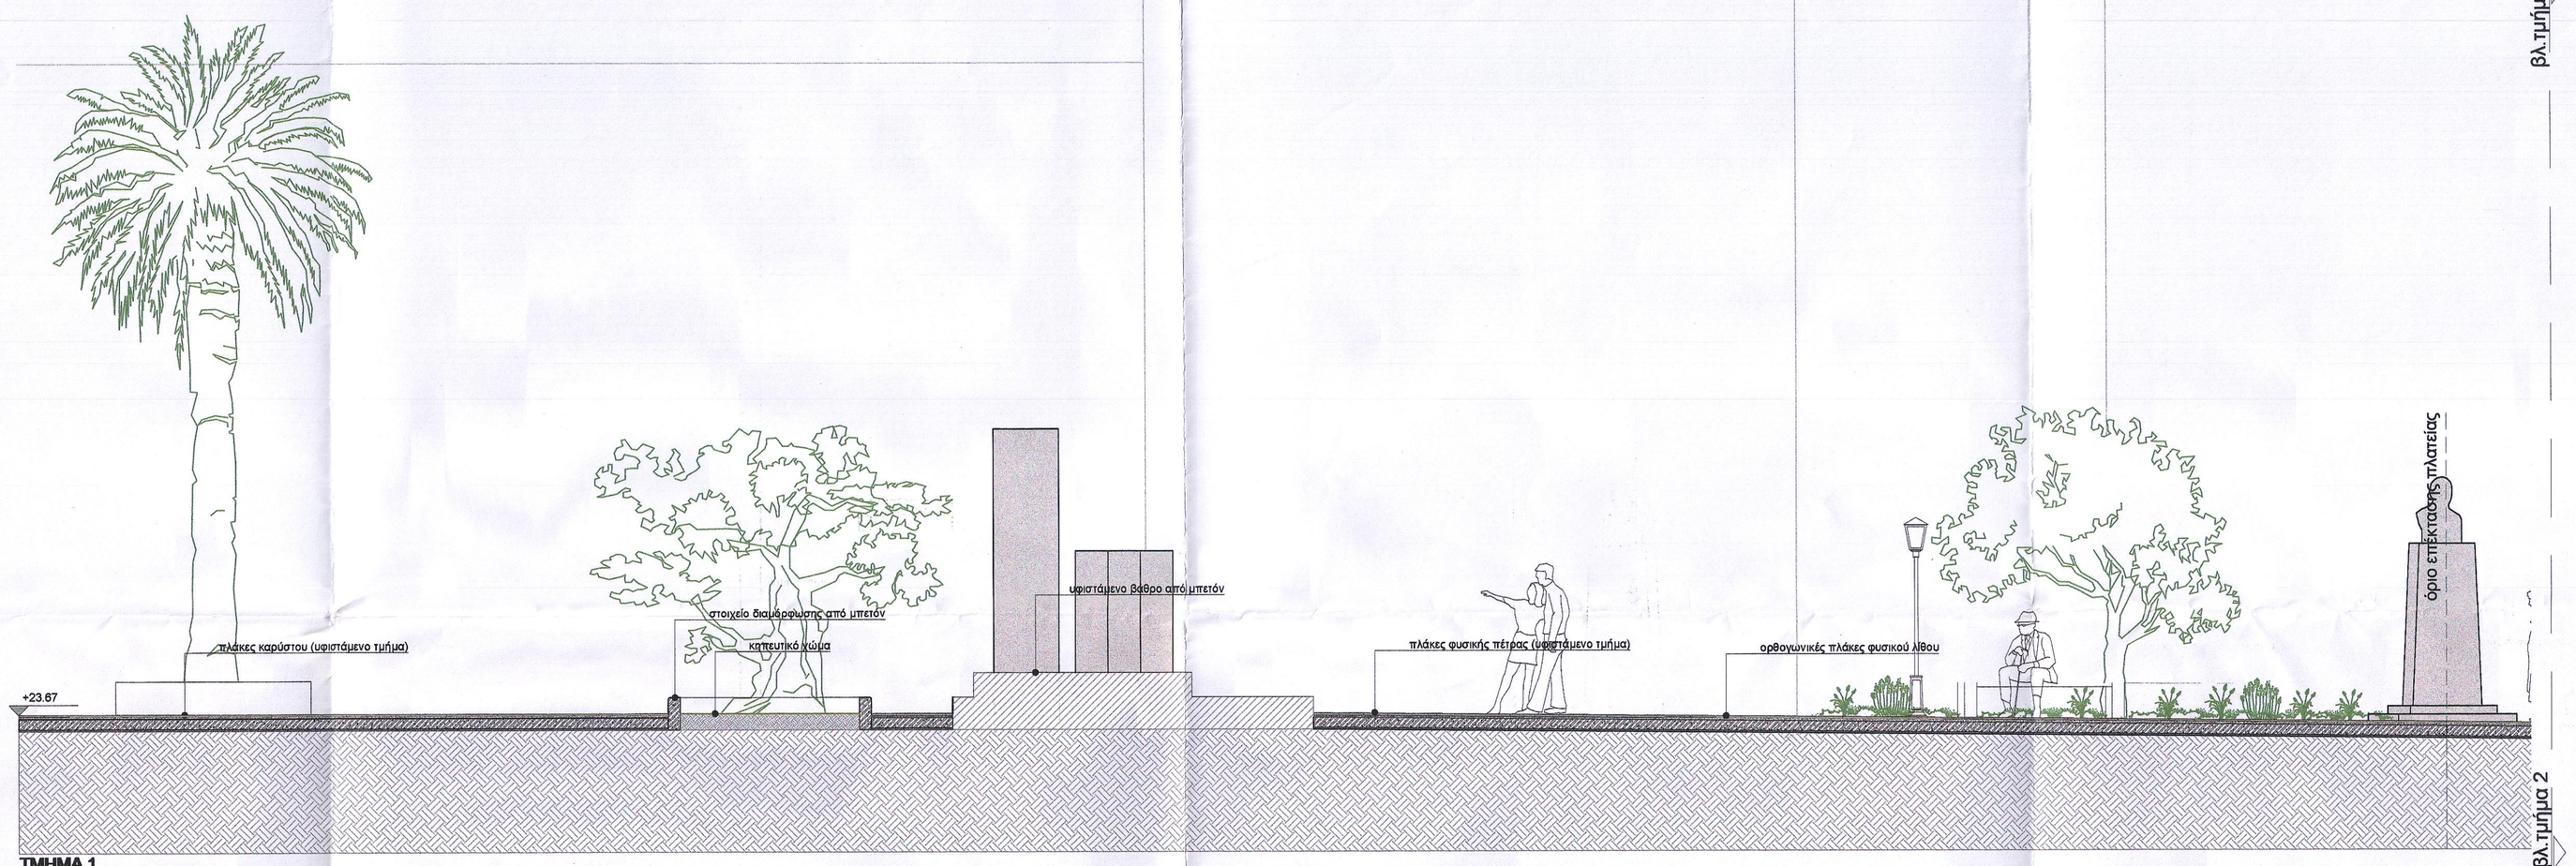

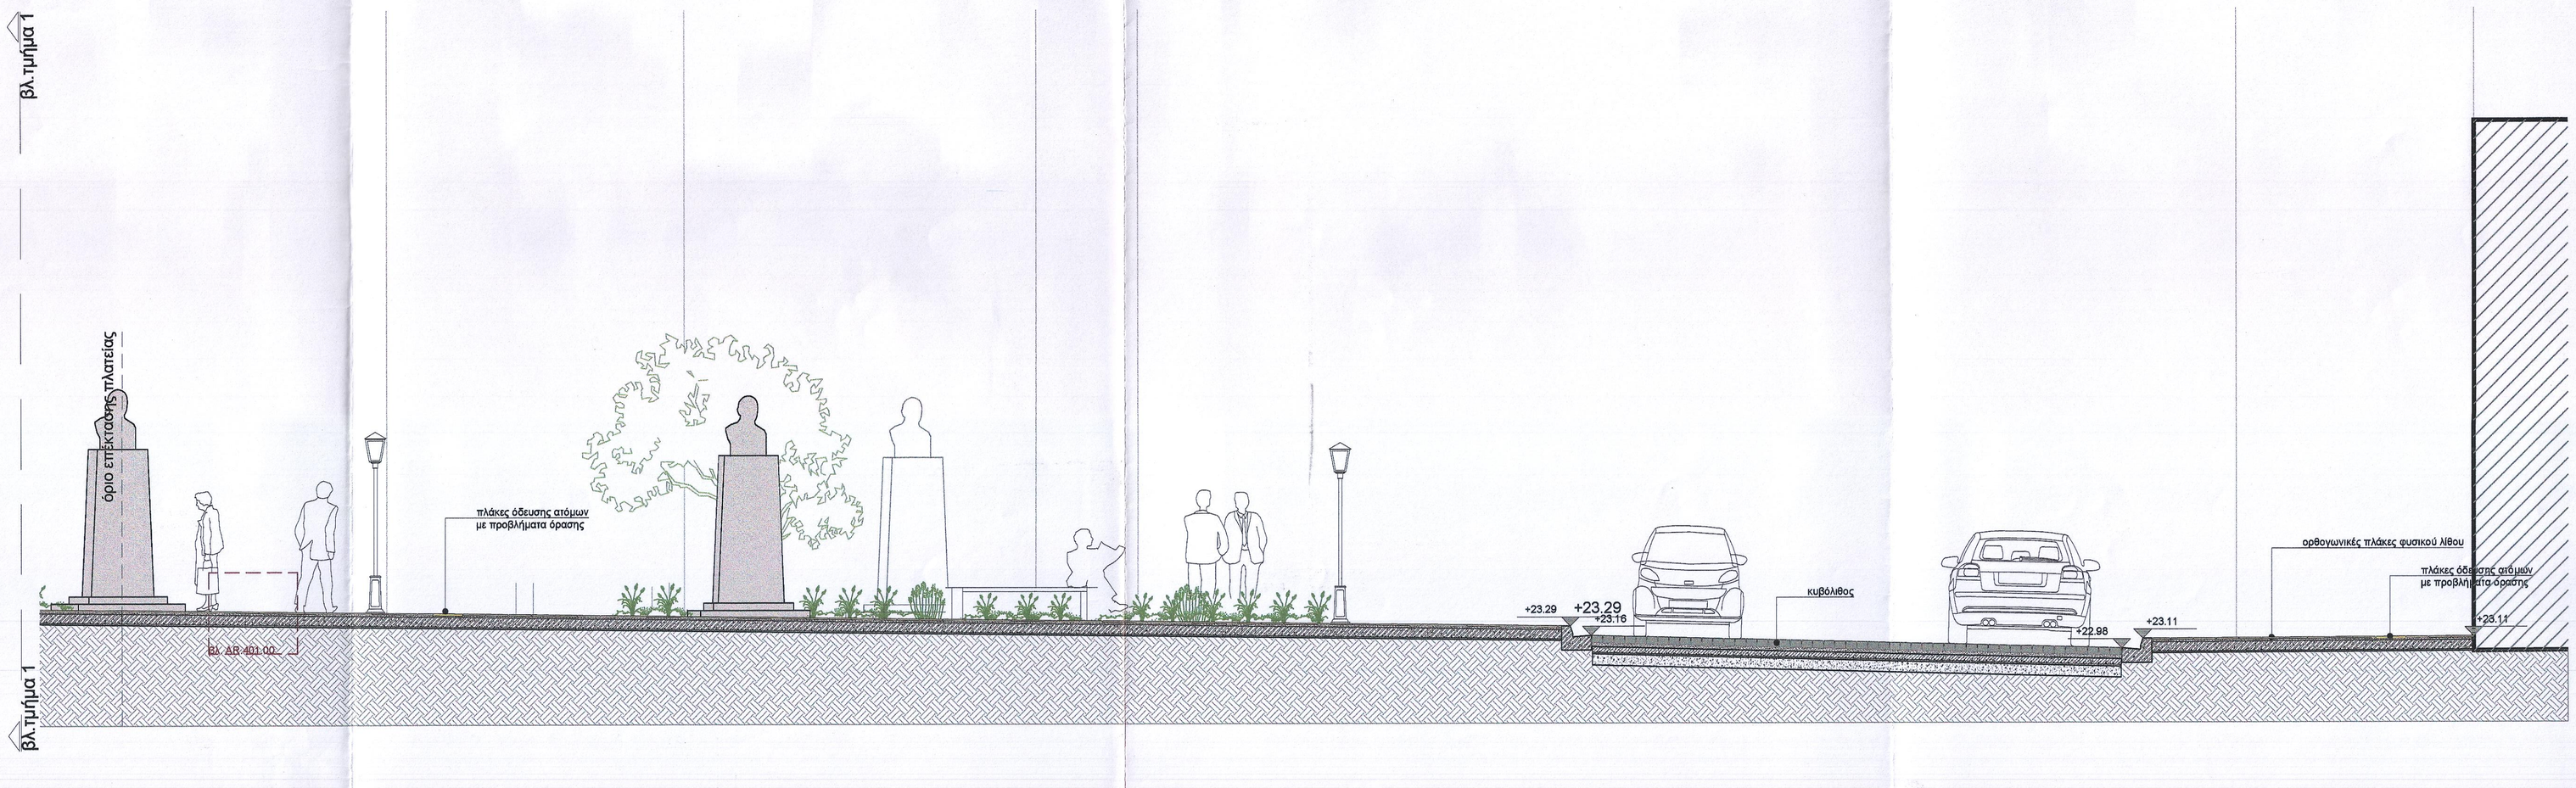

ΕΛΕΓΧΘΗΚΕ
Καλαμάτα 27/11/2019
Γιαννακόπουλος Νικόλαος
Αρχιτέκτων Μηχ/κός

ΑΝΑΠΛΑΣΗ ΣΥΜΒΟΥΛΟΙ ΜΗΧΑΝΙΚΟΙ Α.Ε.
ΤΕΧΝΙΚΕΣ ΜΕΛΕΤΕΣ ΕΡΓΩΝ ΠΟΛ. ΜΗΧΑΝΙΚΩΝ
ΜΕΤΣΟΒΟΥ 29 - Τ.Κ. 10683 ΑΘΗΝΑ
ΤΗΛ. 210 8224247 - FAX: 210 8822601
ΑΦΜ: 998478... ΔΟΥ: ΦΑΕ ΑΘΗΝΩΝ
ΑΜΑΕ: 653/01/Β/07/333 - ΑΜ ΤΕΕ 9496

ΣΦΡΑΓΙΔΕΣ , ΥΠΟΓΡΑΦΕΣ :

ΑΝΑΘΕΤΩΝ:
ΤΟΥΡΙΣΤΙΚΕΣ ΕΠΙΧΕΙΡΗΣΕΙΣ ΜΕΣΣΗΝΙΑΣ (Τ.Ε.ΜΕΣ) Α.Ε.

ΤΙΤΛΟΣ ΕΡΓΟΥ:
ΑΝΑΔΙΑΤΑΞΗ - ΑΝΑΔΙΟΡΓΑΝΩΣΗ ΠΛΑΤΕΙΑΣ 23ης ΜΑΡΤΙΟΥ ΣΤΗΝ ΚΑΛΑΜΑΤΑ

Καλαμάτα 27/11/19
Ο ΠΡΟΪΣΤΑΜΕΝΟΣ
ΤΟΥ ΤΜΗΜΑΤΟΣ ΜΕΛΕΤΩΝ
ΠΑΝΑΓΙΩΤΗΣ ΧΑΜΠΑΖΟΠΟΥΛΟΣ
ΑΡΧΙΤΕΚΤΟΝΑΣ ΜΗΧΑΝΙΚΟΣ

ΕΛΕΓΧΘΗΚΕ
Καλαμάτα 13/12/19
Η ΑΝ. ΔΝΤΙΝΑ
ΤΕΧΝΙΚΩΝ ΥΠΗΡΕΣΙΩΝ
ΔΗΜΟΥ ΚΑΛΑΜΑΤΑΣ
ΧΡΙΣΤΙΝΑ ΛΥΚΟΥΡΓΙΑ
ΤΟΠΟΓΡΑΦΟΣ ΜΗΧΑΝΙΚΟΣ

ΜΕΛΕΤΗΤΕΣ:
ΜΕΛΕΤΗ ΑΡΧΙΤΕΚΤΟΝΙΚΗ:
ΑΝΑΠΛΑΣΗ ΣΥΜΒΟΥΛΟΙ ΜΗΧΑΝΙΚΟΙ Α.Ε.
ΕΔΡΑ: ΑΘΗΝΑ, ΜΕΤΣΟΒΟΥ 29 - Τ.Κ. 10683
Τηλ.: 210 8822447 - FAX: 210 8822601
e-mail: anaplas@tee.gr

ΟΜΑΔΑ ΜΕΛΕΤΗΣ:

ΓΡΗΓΟΡΙΟΥ ΚΑΤΕΡΙΝΑ	ΑΡΧΙΤΕΚΤΩΝ
ΚΑΜΑΡΙΝΟΠΟΥΛΟΥ ΠΗΓΗ	ΑΡΧΙΤΕΚΤΩΝ
ΚΑΠΔΟΥΚΑΚΗ ΕΥΑ	ΑΡΧΙΤΕΚΤΩΝ
ΚΑΠΛΑΝΤΖΗ ΜΑΡΙΑΝΝΑ	ΑΡΧΙΤΕΚΤΩΝ
ΜΠΑΚΑΛΗ ΚΩΝΣΤΑΝΤΙΝΑ	ΑΡΧΙΤΕΚΤΩΝ
ΣΤΡΑΤΗΓΕΑΣ ΝΙΚΟΛΑΟΣ	ΠΟΛΙΤΙΚΟΣ ΜΗΧΑΝΙΚΟΣ
ΛΥΡΑΣ ΜΑΡΚΟΣ	ΗΜ ΜΗΧΑΝΙΚΟΣ

ΚΑΤΗΓΟΡΙΑ ΜΕΛΕΤΗΣ:	ΣΤΑΔΙΟ:
ΑΡΧΙΤΕΚΤΟΝΙΚΗ	ΟΡΙΣΤΙΚΗ

ΤΙΤΛΟΣ ΣΧΕΔΙΟΥ:
ΤΟΜΗ Α-Α

ΜΗΝΑΣ ΕΤΟΣ:	ΝΟΕΜΒΡΙΟΣ 2019	ΚΩΔΙΚΟΣ ΜΕΛΕΤΗΣ:	648
ΚΛΙΜΑΚΑ ΣΧΕΔΙΟΥ:	1:50	ΚΩΔΙΚΟΣ ΣΧΕΔΙΟΥ:	AR.200.00

ΑΝΑΘΕΩΡΗΣΕΙΣ

α/α	ημερομηνία	περιγραφή	έλεγχος
1	03/06/2019	ΠΑΡΑΤΗΡΗΣΕΙΣ ΝΕΩΤΕΡΩΝ ΜΗΝΙΜΕΩΝ:	-
2	17/07/2019	ΠΑΡΑΤΗΡΗΣΕΙΣ ΤΕΧΝ.ΥΠ.Δ.ΚΑΛΑΜΑΤΑΣ :	-
3	09/09/2019	ΠΑΡΑΤΗΡΗΣΕΙΣ ΤΕΧΝ.ΥΠ.Δ.ΚΑΛΑΜΑΤΑΣ :	-
-	-	-	-