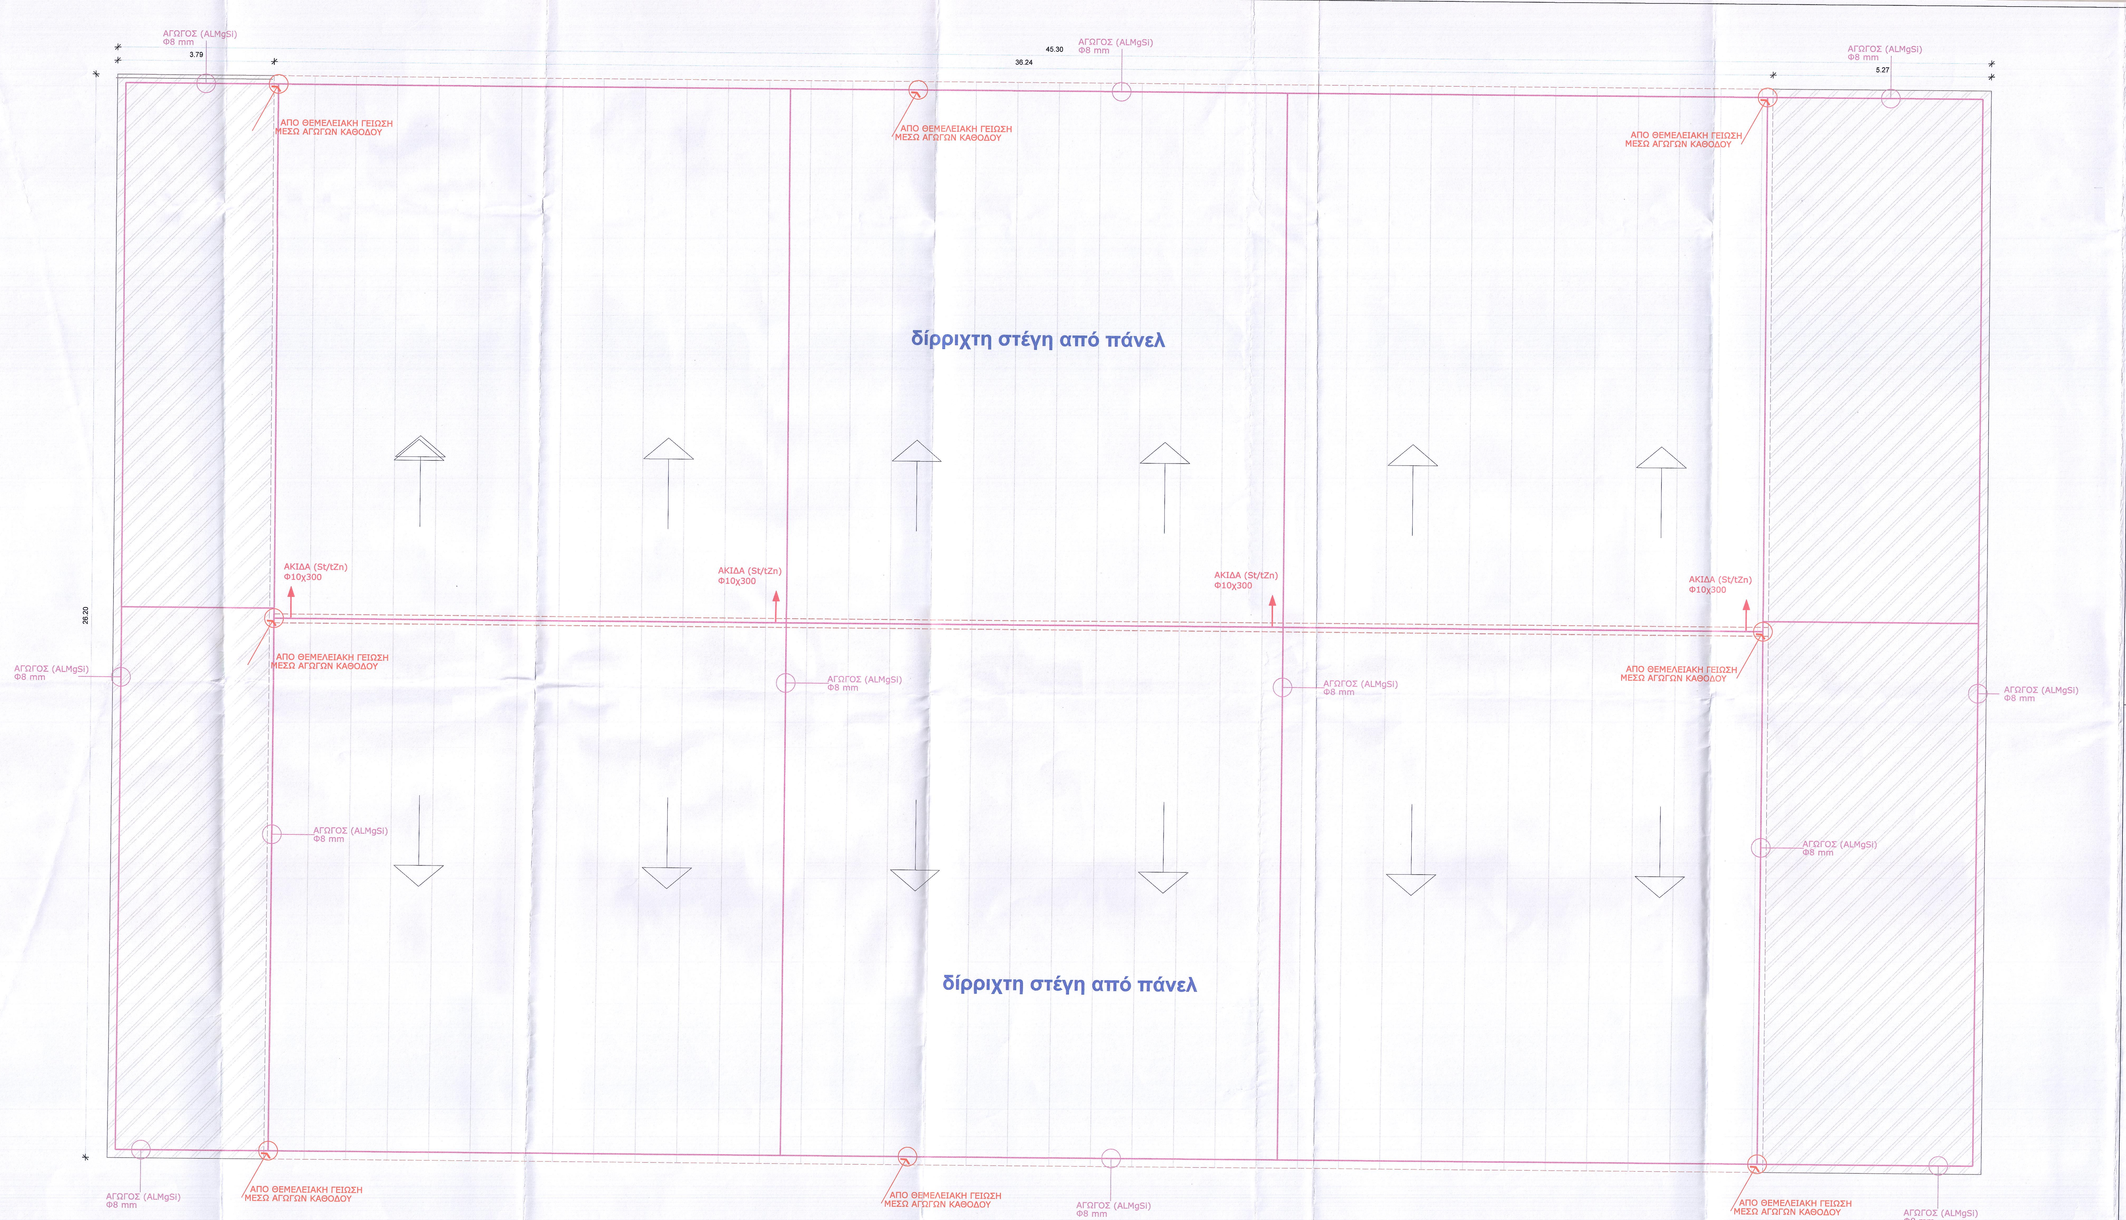

PANAGIOTIS NASOPOULOS
13.07.2022 15:15

ΥΠΟΜΝΗΜΑ ΑΛΕΞΙΚΕΡΑΥΝΟΥ

- ΧΑΛΥΒΔΙΝΗ ΤΑΙΝΙΑ ΘΕΜΕΛΙΑΚΗΣ ΓΕΙΩΣΗΣ ΘΕΡΜΑ ΕΠΙΨΕΥΔΑΡΓΥΡΩΜΕΝΗ 30mmX3,5mm
- ΑΓΩΓΟΣ ΚΡΑΜΑΤΟΣ ΑΛΟΥΜΙΝΙΟΥ (ALMgSi) Φ8mm
- ΧΑΛΥΒΔΙΝΗ ΑΚΙΔΑ ΘΕΡΜΑ ΕΠΙΨΕΥΔΑΡΓΥΡΩΜΕΝΗ (St/tZn) Φ10X300mm

ΣΗΜΕΙΩΣΗ ΑΛΕΞΙΚΕΡΑΥΝΟΥ

ΕΛΛΗΝΙΚΗ ΔΗΜΟΚΡΑΤΙΑ
ΝΟΜΟΣ ΜΕΣΣΗΝΙΑΣ

ΔΗΜΟΣ ΚΑΛΑΜΑΤΑΣ
ΔΙΕΥΘΥΝΣΗ ΤΕΧΝΙΚΩΝ ΥΠΗΡΕΣΙΩΝ
ΤΜΗΜΑ ΜΕΛΕΤΩΝ

ΕΡΓΟ : ΚΑΤΑΣΚΕΥΗ ΠΡΟΠΟΝΗΤΗΡΙΟΥ ΣΤΟ ΧΩΡΟ ΤΟΥ ΔΗΜΟΤΙΚΟΥ ΣΤΑΔΙΟΥ ΠΑΡΑΛΙΑΣ

ΘΕΣΗ ΕΡΓΟΥ : ΔΗΜΟΤΙΚΟ ΣΤΑΔΙΟ ΚΑΛΑΜΑΤΑΣ

ΘΕΜΑ ΣΧΕΔΙΟΥ : ΑΛΕΞΙΚΕΡΑΥΝΟ
ΚΑΤΟΨΗ ΣΤΕΓΗΣ

ΚΛΙΜΑΚΑ : 1:50 ΑΡ. ΣΧ. :

ΧΡΟΝΟΣ ΣΥΝΤΑΞΗΣ : ΙΑΝΟΥΑΡΙΟΣ 2021 ΗΛ. - 09

Οι συντάξαντες	ΕΛΕΓΧΘΗΚΕ Ο προϊστάμενος Τμήματος Μελετών	ΘΕΩΡΗΘΗΚΕ Η αναπλ. Διευθύντρια Τεχνικών Υπηρεσιών
Γεώργιος Γιαννόπουλος Ηλεκτρολογος Μηχανικός ΤΕ	Παναγιώτης Νασόπουλος Αρχιτέκτων Μηχανικός	Χριστίνα Λυκουργιά Τοπογράφος Μηχανικός