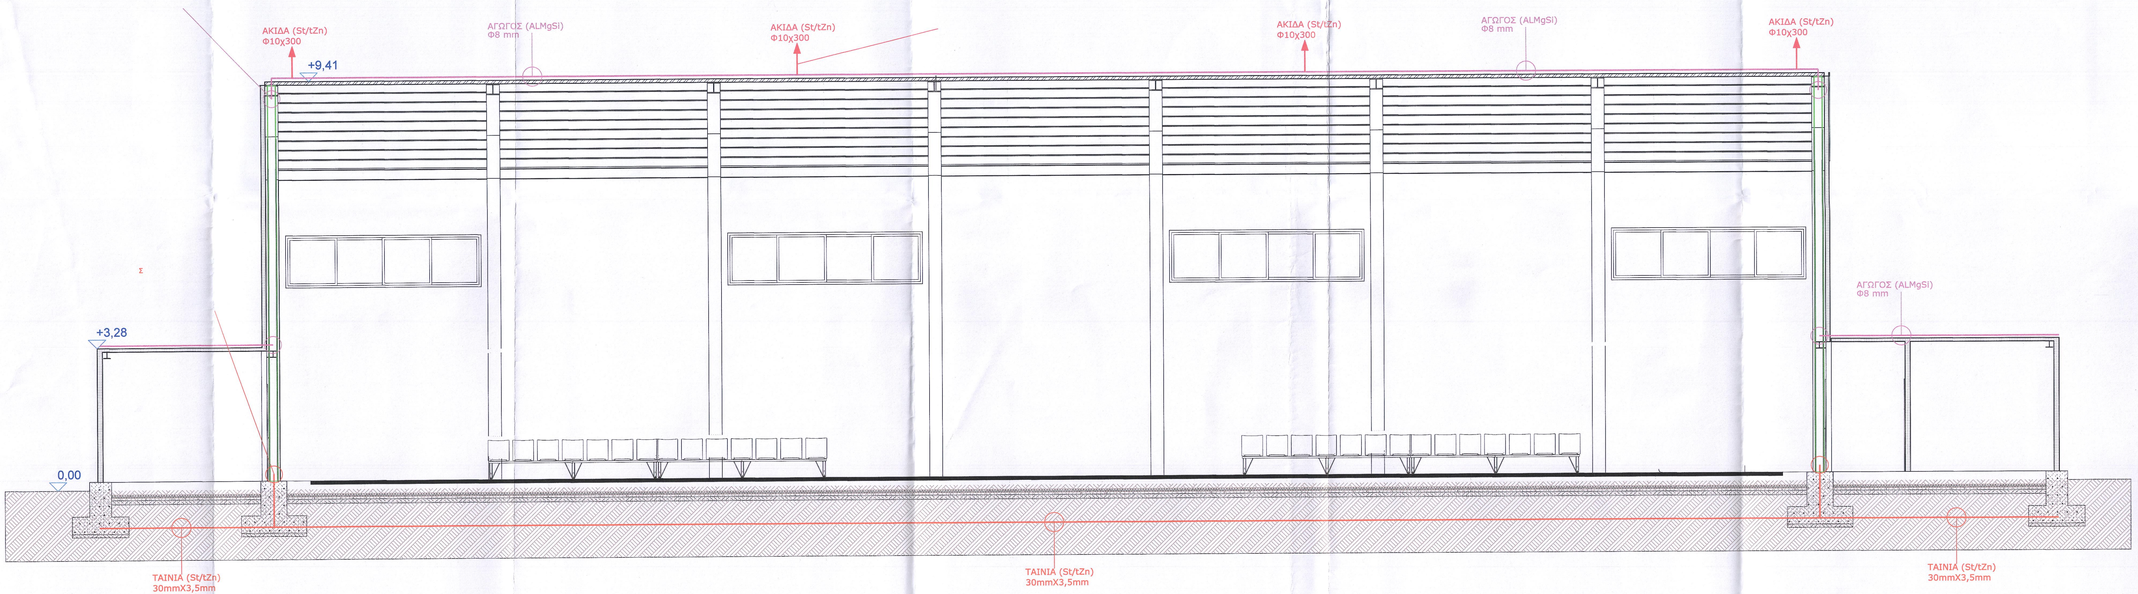

ΥΠΟΜΝΗΜΑ

ΧΑΛΥΒΔΙΝΗ ΤΑΙΝΙΑ ΘΕΜΕΛΙΑΚΗΣ ΓΕΙΩΣΗΣ ΘΕΡΜΑ ΕΠΙΨΕΥΔΑΡΓΥΡΩΜΕΝΗ 30mmX3,5mm

ΑΓΩΓΟΣ ΚΡΑΜΑΤΟΣ ΑΛΟΥΜΙΝΙΟΥ (ALMgSi) Φ8mm

ΧΑΛΥΒΔΙΝΗ ΑΚΙΔΑ ΘΕΡΜΑ ΕΠΙΨΕΥΔΑΡΓΥΡΩΜΕΝΗ (St/tZn) Φ10X300mm

ΣΗΜΕΙΩΣΗ ΑΛΕΞΙΚΕΡΑΥΝΟΥ

ΣΗΜΕΙΩΣΗ ΘΕΜΕΛΙΑΚΗΣ

PANAGIOTIS NASOPOULOS
13.07.2022 15:16

ΕΛΛΗΝΙΚΗ ΔΗΜΟΚΡΑΤΙΑ
ΝΟΜΟΣ ΜΕΣΣΗΝΙΑΣ

ΔΗΜΟΣ ΚΑΛΑΜΑΤΑΣ
ΔΙΕΥΘΥΝΣΗ ΤΕΧΝΙΚΩΝ ΥΠΗΡΕΣΙΩΝ
ΤΜΗΜΑ ΜΕΛΕΤΩΝ

ΕΡΓΟ : ΚΑΤΑΣΚΕΥΗ ΠΡΟΠΟΝΗΤΗΡΙΟΥ ΣΤΟ ΧΩΡΟ ΤΟΥ ΔΗΜΟΤΙΚΟΥ ΣΤΑΔΙΟΥ ΚΑΛΑΜΑΤΑΣ

ΘΕΣΗ ΕΡΓΟΥ : ΔΗΜΟΤΙΚΟ ΣΤΑΔΙΟ ΚΑΛΑΜΑΤΑΣ

ΘΕΜΑ ΣΧΕΔΙΟΥ : ΘΕΜΕΛΙΑΚΗ - ΑΛΕΞΙΚΕΡΑΥΝΟ ΤΟΜΗ

ΚΛΙΜΑΚΑ : 1:50

ΑΡ. ΣΧ. : ΗΛ. - 10

ΧΡΟΝΟΣ ΣΥΝΤΑΞΗΣ : ΙΑΝΟΥΑΡΙΟΣ 2021

Οι συντάξαντες	ΕΛΕΓΧΘΗΚΕ	ΘΕΩΡΗΘΗΚΕ
Γεώργιος Πιαννόπουλος Ηλεκτρολογος Μηχανικός ΤΕ	Ο προϊστάμενος Τμήματος Μελετών Παναγιώτης Νασόπουλος Αρχιτέκτων Μηχανικός	Η αναπλ. Διευθύντρια Τεχνικών Υπηρεσιών Χριστίνα Λυκουργιά Τοπογράφος Μηχανικός