

336.0-093.8/1



NOMOS ΜΕΣΣΗΝΙΑΣ (36)	335.2-094.4/1	336.0-094.4/1	336.8-094.4/1
ΔΗΜΟΣ ή ΚΟΙΝΟΤΗΤΑ ΜΙΚΡΑ ΜΑΝΤΙΝΕΙΑ (172)	335.2-093.8/1	336.0-093.8/1	336.8-093.8/1
	335.2-093.2/1	336.0-093.2/1	336.8-093.2/1

Β.Μ. Β.Γ. Β.Τ. Β.Γ. Βορράς Γεωγραφικός  
 Β.Μ. Βορράς Μαγνητικός  
 Β.Τ. Βορράς Τετραγωνισμού  
 Σύγκλιση Μεσημβρινών (γ):  
 Μαγνητική απόκλιση (Α):  
 αυξανόμενη κατά ανά έτος

Ε.Γ.Σ.Α. '87 (Ελληνικό Γεωδατικό Σύστημα Αναφοράς)  
 Ελλειψοειδές GRS 80 a=6378137 f=1/298.2572236  
 Εγκάρσια Μερκατορική Προβολή  
 Κεντρικός Μεσημβρινός λ=24° Κο=0.9996  
 Στον Κεντρικό Μεσημβρινό αναφοράς το Χ=500.00  
 Γεωγραφικό Πλάτος Αναφοράς 00° 00'00"  
 Ο Γεωγραφικός Κωδικός Αριθμός (Γ.Κ.Α.) αντιστοιχεί  
 στο σημείο αναφοράς του αριθμού του οικοπέδου

Μέτρο γραμμικής παραμόρφωσης (Κ)  
 στο κέντρο του φύλλου : 0.99993517

## ΝΟΜΟΣ ΜΕΣΣΗΝΙΑΣ ΔΗΜΟΣ ΚΑΛΑΜΑΤΑΣ ΔΙΕΥΘΥΝΣΗ ΠΟΛΕΟΔΟΜΙΑΣ

### Ο Ρ Ο Ι Δ Ο Μ Η Σ Η Σ

#### ΤΟΜΕΑΣ Ι ΤΟΜΕΑΣ ΙΙ

ΕΜΒΑΔΟΝ ΑΡΤΙΟΥ ΟΙΚΟΠΕΔΟΥ :	600 m <sup>2</sup>	1000 m <sup>2</sup>
ΕΛΑΧΙΣΤΟ ΕΜΒΑΔΟΝ ΓΙΑ ΟΙΚΟΠΕΔΑ ΥΦΙΣΤΑΜΕΝΑ ΠΡΙΝ ΑΠΟ ΤΗΝ 3η/5/1985 (Φ.Ε.Κ 181 Δ) :	250 m <sup>2</sup>	250 m <sup>2</sup>
ΣΥΝΤΕΛΕΣΤΗΣ ΔΟΜΗΣΗΣ :	0.60	0.40
ΕΠΙΤΡΕΠΟΜΕΝΗ ΚΑΛΥΨΗ :	40 %	40 %


### Υ Π Ο Μ Η Η Μ Α

- ΟΡΙΟΓΡΑΜΜΕΣ ΡΕΜΑΤΩΝ
- ΟΡΙΟΓΡΑΜΜΗ ΑΙΓΙΛΑΟΥ
- ΟΡΙΟΓΡΑΜΜΗ ΠΑΡΑΛΙΑΣ
- ΟΡΙΑ ΠΕΡΙΟΧΗΣ ΜΕΛΕΤΗΣ
- ΟΡΙΑ ΠΕΡΙΟΧΗΣ ΕΚΤΟΣ ΜΕΛΕΤΗΣ ΕΝΤΟΣ ΟΡΙΩΝ ΟΙΚΙΣΜΟΥ
- ΟΡΙΑ ΤΟΜΕΩΝ ΟΡΩΝ ΔΟΜΗΣΗΣ
- ΟΡΙΑ ΣΥΝΕΚΤΙΚΩΝ ΤΜΗΜΑΤΩΝ ΟΙΚΙΣΜΟΥ
- ΓΡΑΜΜΗ ΔΟΜΗΣΗΣ
- ΡΥΜΟΤΟΜΙΚΗ ΓΡΑΜΜΗ
- ΠΛΑΤΟΣ ΠΡΑΣΙΑΣ
- Γ.Κ. ΓΕΝΙΚΗ ΚΑΤΟΙΚΙΑ
- Α.Κ. ΑΜΙΓΗΣ ΚΑΤΟΙΚΙΑ
- Ο.Τ. 20 ΑΡΙΘΜΗΝ Ο.Τ.
- Ι.ΙΙ ΤΟΜΕΑΣ ΟΡΩΝ ΔΟΜΗΣΗΣ
- ΚΚ ΚΟΙΝΟΧΡΗΣΤΟΣ ΧΩΡΟΣ
- ΠΑ ΠΛΑΤΕΙΑ
- ΠΧ ΠΑΙΔΙΚΗ ΧΑΡΑ
- ΚΧΠ ΧΩΡΟΣ ΚΟΙΝΟΧΡΗΣΤΟΥ ΠΡΑΣΙΝΟΥ
- ΠΠ ΖΩΝΗ ΠΑΡΑΛΙΑΚΟΥ ΠΡΑΣΙΝΟΥ
- Χ.Σ. ΧΩΡΟΣ ΣΤΑΘΜΕΥΣΗΣ
- ΑΘΛΗΤΙΣΜΟΣ
- ΕΚΠΑΙΔΕΥΣΗ
- ΠΟΛΙΤΙΣΤΙΚΕΣ ΛΕΙΤΟΥΡΓΙΕΣ
- ΔΙΑΤΗΡΗΤΕΑ ΚΤΙΣΜΑΤΑ
- ΤΟΥΡΙΣΜΟΣ
- Πεδούλιος ΠΕΖΟΔΡΟΜΟΣ
- ΠΟΔΗΛΑΤΟΔΡΟΜΟΣ
- ΘΡΗΣΚΕΥΤΙΚΟΙ ΧΩΡΟΙ

- ΠΕΡΙΟΧΕΣ ΓΕΩΛΟΓΙΚΗΣ ΚΑΤΑΛΛΗΛΟΤΗΤΑΣ
- ΚΑΤΑΛΛΗΛΕΣ (Κ)
- ΠΕΡΙΟΧΕΣ ΚΑΤΑΛΛΗΛΕΣ ΓΙΑ ΔΟΜΗΣΗ
- ΚΑΤΑΛΛΗΛΕΣ (Κ1)
- ΚΑΤΑΛΛΗΛΕΣ ΥΠΟ ΠΡΟΫΠΟΘΕΣΕΙΣ ΓΙΑ ΔΟΜΗΣΗ
- ΚΑΤΑΛΛΗΛΕΣ ΥΠΟ ΠΡΟΫΠΟΘΕΣΕΙΣ (Κ11)
- ΚΑΤΑΛΛΗΛΕΣ ΥΠΟ ΠΡΟΫΠΟΘΕΣΕΙΣ (Κ12)
- ΠΕΡΙΟΧΕΣ ΑΜΦΙΒΟΛΕΣ ΓΙΑ ΔΟΜΗΣΗ
- ΑΜΦΙΒΟΛΗ (ΑΜΦ)
- ΠΕΡΙΟΧΕΣ ΑΚΑΤΑΛΛΗΛΕΣ ΓΙΑ ΔΟΜΗΣΗ
- ΑΚΑΤΑΛΛΗΛΗ (ΑΚ1)
- ΑΚΑΤΑΛΛΗΛΗ (ΑΚ2)
- ΑΚΑΤΑΛΛΗΛΗ (ΑΚ3)
- ΑΚΑΤΑΛΛΗΛΗ (ΑΚ4)
- ΑΚΑΤΑΛΛΗΛΗ (ΑΚ5)

## ΔΗΜΟΣ ΚΑΛΑΜΑΤΑΣ ΜΕΣΣΗΝΙΑΣ ΔΙΕΥΘΥΝΣΗ ΠΟΛΕΟΔΟΜΙΑΣ

### Ολοκλήρωση Πολεοδομικής Μελέτης και μελέτη πράξης εφαρμογής περιοχής Μικρής Μαντινείας Δήμου Καλαμάτας.

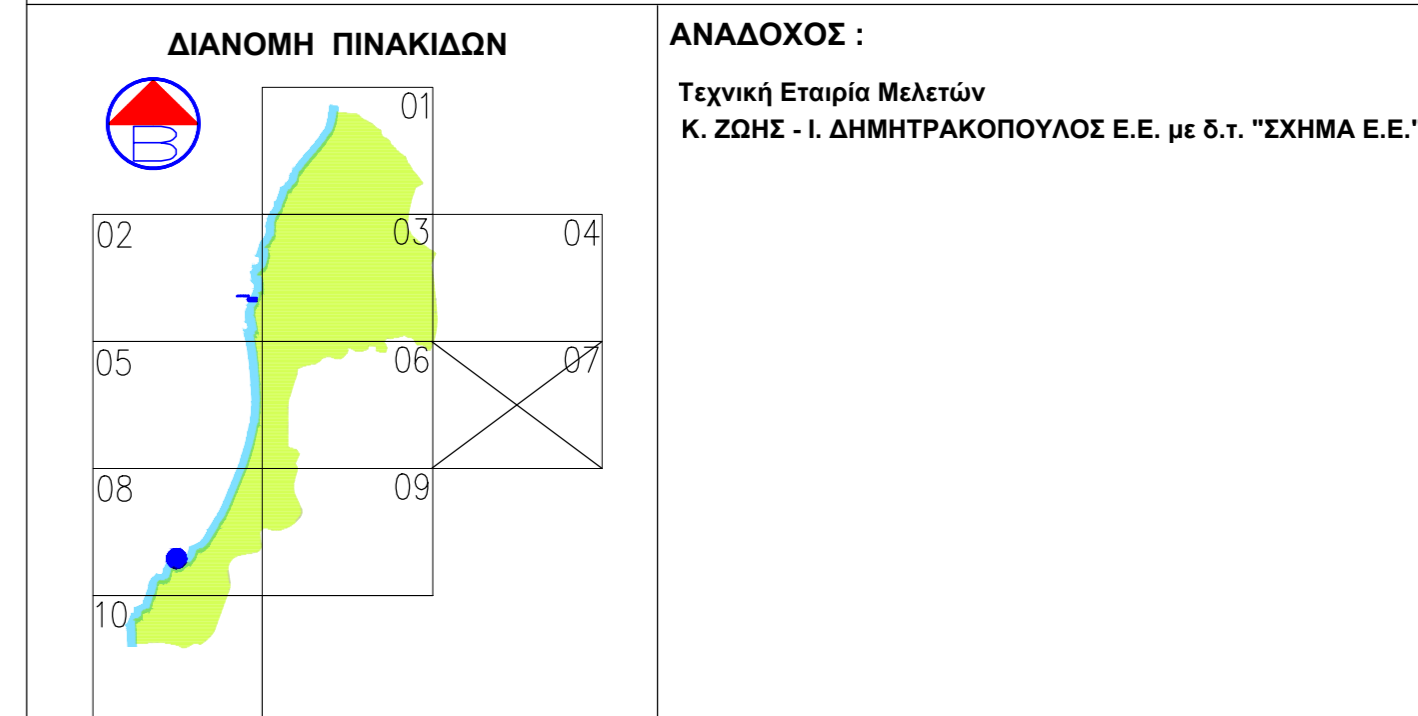

ομάδα μελέτης :	μέθοδος σύνταξης :
Ζώης Κωνσταντίνος - Αγγ. & Τοπογράφος Μηχανικός Δημητράκοπουλος Ιωάννης - Αγγ. & Τοπογράφος Μηχανικός Βασιλοπούλου Νίκη - Αγγ. & Τοπογράφος Μηχανικός Χριστοπούλου Στέλλα - Αγγ. & Τοπογράφος Μηχανικός	Τοπογραφικό υπόβαθρο : Τοπογραφικό υπόβαθρο : Επίπεδα κτηματογράφησης - Φωτοαεροφωτογραφία
απβλόμενοι Αγρίου Σταυρούλα Πολ. Μηχ. Μsc Τσιόλα Σωτηρία Τοπ. Μηχ. Μsc	Διευθύντρια : Αγρίου Σταυρούλα Πολ. Μηχ. Μsc

<b>Β1 ΣΤΑΔΙΟ</b> (Β' ΦΑΣΗ)	<b>ΠΡΟΤΑΣΗ -ΟΡΙΣΤΙΚΗ ΜΕΛΕΤΗ</b>
<b>ΧΑΡΤΗΣ</b> <b>Π1.1</b> κλίμακα 1:1000	<b>ΠΟΛΕΟΔΟΜΙΚΟ - ΡΥΜΟΤΟΜΙΚΟ ΣΧΕΔΙΟ</b> ΣΥΝΟΔΕΥΕΙ ΤΗ ΜΕ ΑΡ. 201/2019 ΑΠ. Δ.Σ. ΚΑΛΑΜΑΤΑΣ ΠΕΡΙ ΕΚΔΙΚΑΣΗΣ ΕΝΤΑΣΤΕΩΝ Β' ΑΝΑΡΤΗΣΗΣ
	σε σχέδιου: 7 από 10 αριθμός πινακίδας: 336.000-093.800/1