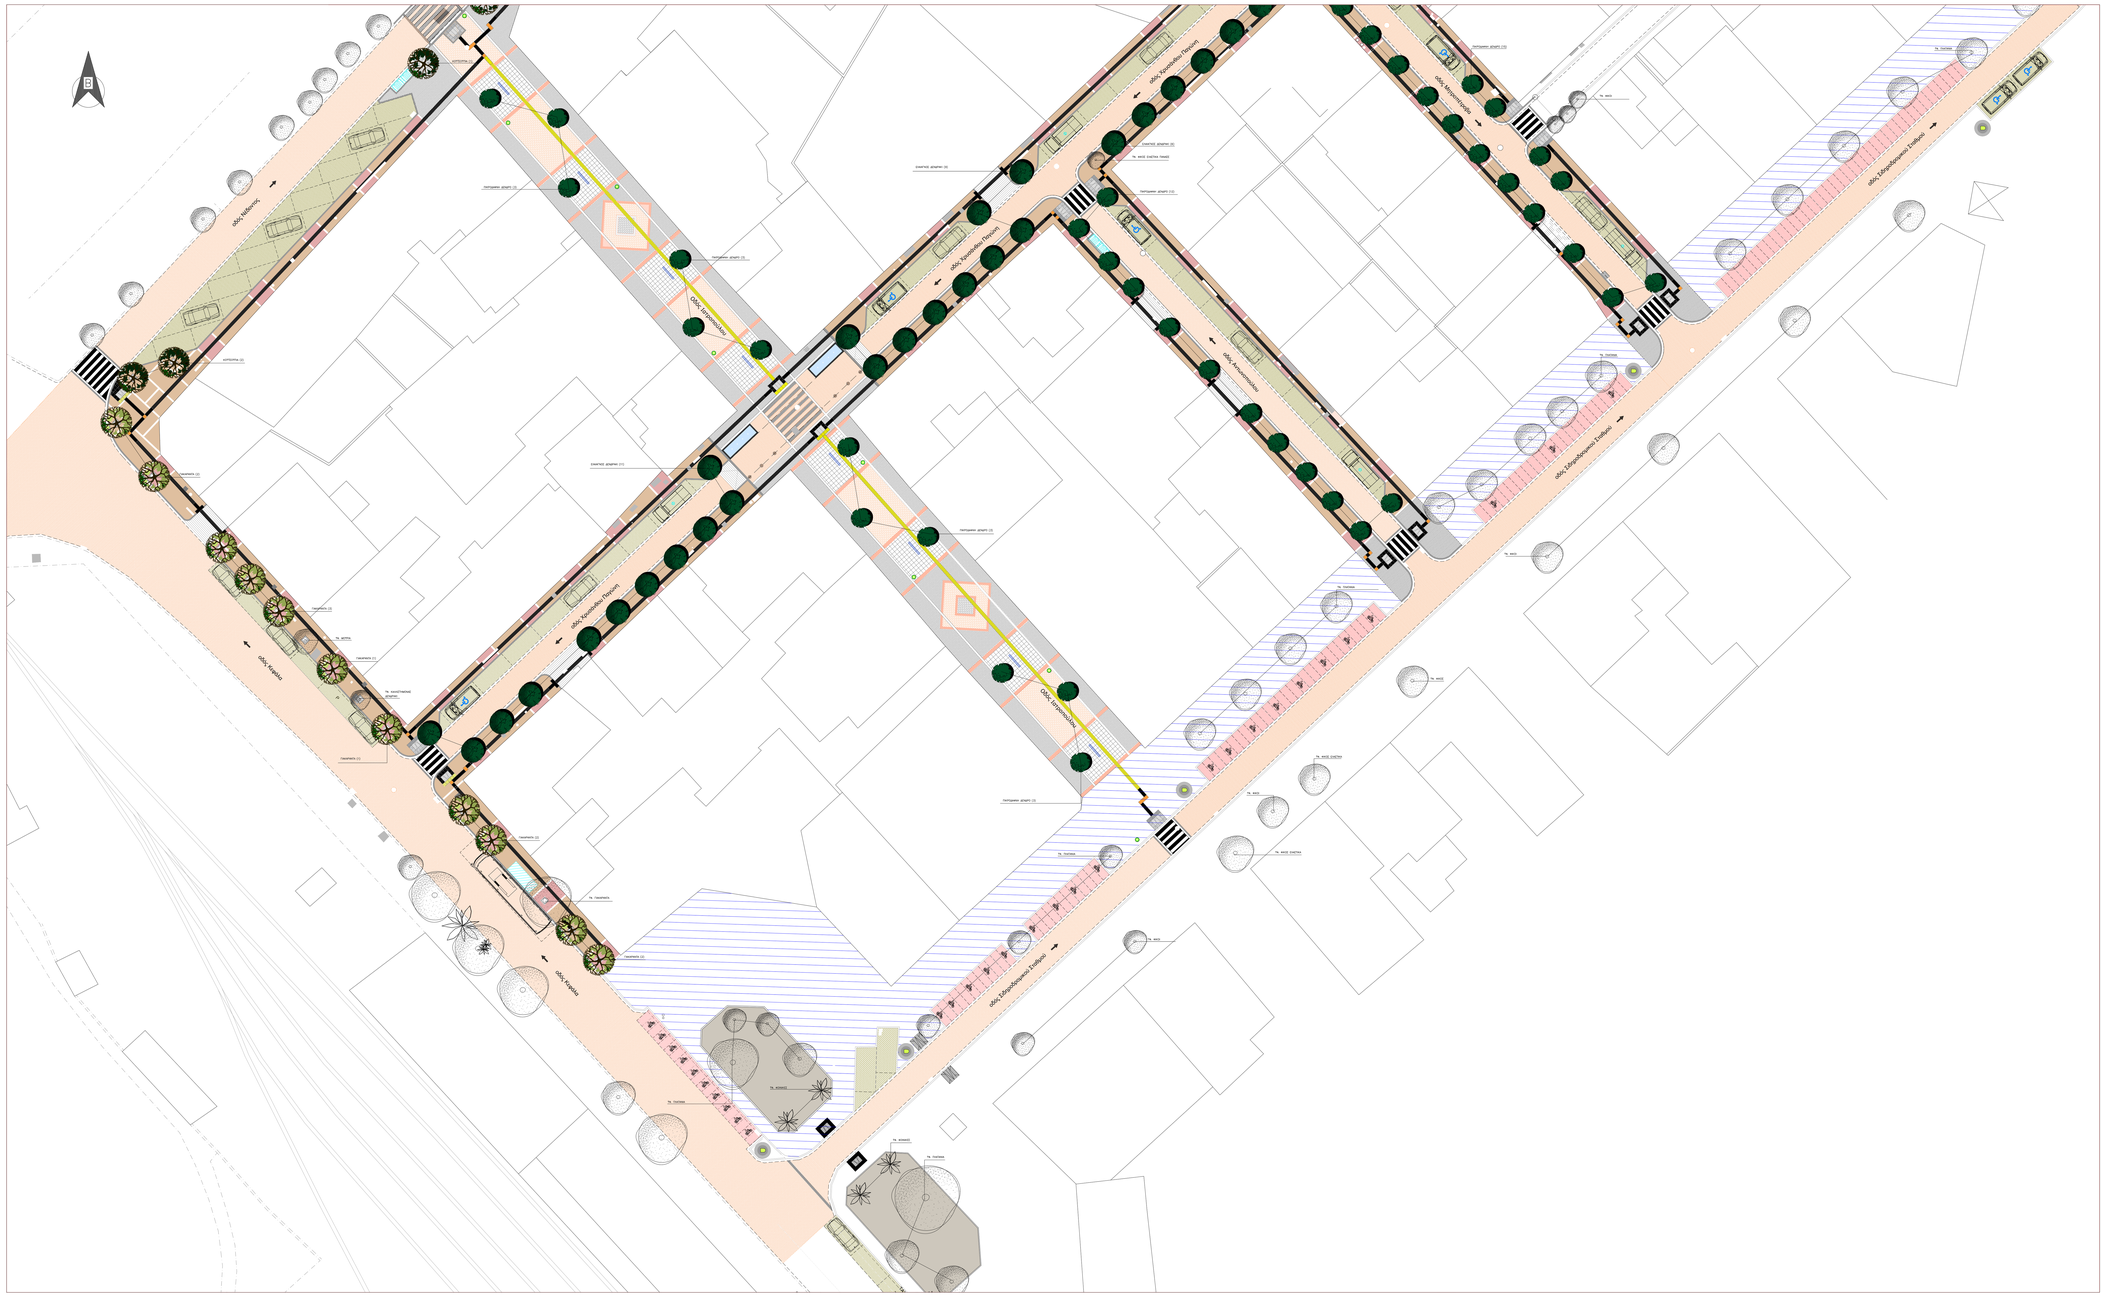

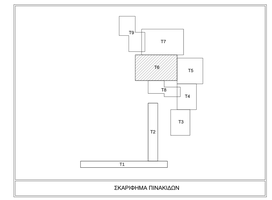

ΥΠΟΜΝΗΜΑ ΦΥΤΟΤΕΧΝΙΚΩΝ ΕΠΕΜΒΑΣΕΩΝ

	ΤΨΙΣΤΑΜΕΝΑ ΔΕΝΔΡΑ	
	ΠΡΟΤΕΙΝΟΜΕΝΑ ΔΕΝΔΡΑ	ΠΟΣΟΤΗΤΑ
	ΕΛΑΙΑΓΝΟΣ ΔΕΝΔΡΑΚΙ – Elaeagnus ebbingei tree	26 τμχ.
	ΓΙΑΚΑΡΑΝΤΑ – Jacaranda mimosifolia	11 τμχ.
	ΚΟΤΤΣΟΥΠΙΑ – Cercis siliquastrum	3 τμχ.
	ΠΙΚΡΟΔΑΦΝΗ ΔΕΝΔΡΟ – Nerium oleander	39 τμχ.

ΕΛΛΗΝΙΚΗ ΔΗΜΟΚΡΑΤΙΑ
ΔΗΜΟΣ ΚΑΛΑΜΑΤΑΣ

ΔΙΕΥΘΥΝΣΗ ΤΕΧΝΙΚΩΝ ΥΠΗΡΕΣΙΩΝ

ΕΡΓΟ:

ΟΛΟΚΛΗΡΩΜΕΝΕΣ ΠΑΡΕΜΒΑΣΕΙΣ ΑΣΤΙΚΩΝ ΑΝΑΠΛΑΣΕΩΝ ΚΑΙ ΑΝΑΒΑΘΜΙΣΗΣ ΤΟΥ ΚΕΝΤΡΙΚΟΥ ΤΟΜΕΑ ΚΑΛΑΜΑΤΑΣ

ΣΤΑΔΙΟ: ΟΡΙΣΤΙΚΗ ΜΕΛΕΤΗ	Αριθμός Σχεδίου: Φ.6

ΘΕΜΑ ΕΓΓΡΑΦΟΥ: ΣΧΕΔΙΟ ΦΥΤΕΥΣΗΣ ΤΜΗΜΑ Τ6

ΚΕΝΤΡΙΚΟΣ ΤΟΜΕΑΣ Ι

ΚΛΙΜΑΚΑ: 1 : 200

ΕΚΠΟΝΗΣΗ ΜΕΛΕΤΗΣ :

ΑΝΑΠΤΥΞΙΑΚΗ ΜΕΣΣΗΝΙΑΣ Α.Ε.
ΑΝΑΠΤΥΞΙΑΚΟΣ ΟΡΓΑΝΙΣΜΟΣ ΤΟΠΙΚΗΣ ΑΥΤΟΔΙΟΙΚΗΣΗΣ ΔΙΕΥΘΥΝΣΗ ΤΕΧΝΙΚΩΝ ΥΠΗΡΕΣΙΩΝ
ΑΝΑΠΤΥΞΙΑΚΗ ΜΕΣΣΗΝΙΑΣ Α.Ε.
ΑΝΑΠΤΥΞΙΑΚΟΣ ΟΡΓΑΝΙΣΜΟΣ ΤΟΠΙΚΗΣ ΑΥΤΟΔΙΟΙΚΗΣΗΣ
Ηρ.Πολυτ. ΑΠΟΣΤΟΛΟΥ
ΚΑΛΑΜΑΤΑ, Τ.Κ. 24132
τηλ. επικ.: 27210 - 83000,111
email: a.apostolou@anamesa.gr

ΑΝΑΘΕΩΡΗΣΕΙΣ		
Α/Α	ΗΜΕΡΑΝ.	ΑΙΤΙΑ Η ΛΟΓΟΣ ΑΝΑΘΕΩΡΗΣΗΣ
A		
B		

ΕΓΚΡΙΣΗ ΥΠΗΡΕΣΙΑΣ

ΕΛΕΓΘΗΚΕ ΚΑΙ ΕΓΚΡΙΘΗΚΕ ΚΑΙ ΕΝΣΩΜΑΤΩΘΗΚΕ ΤΟ ΑΝΩΤ