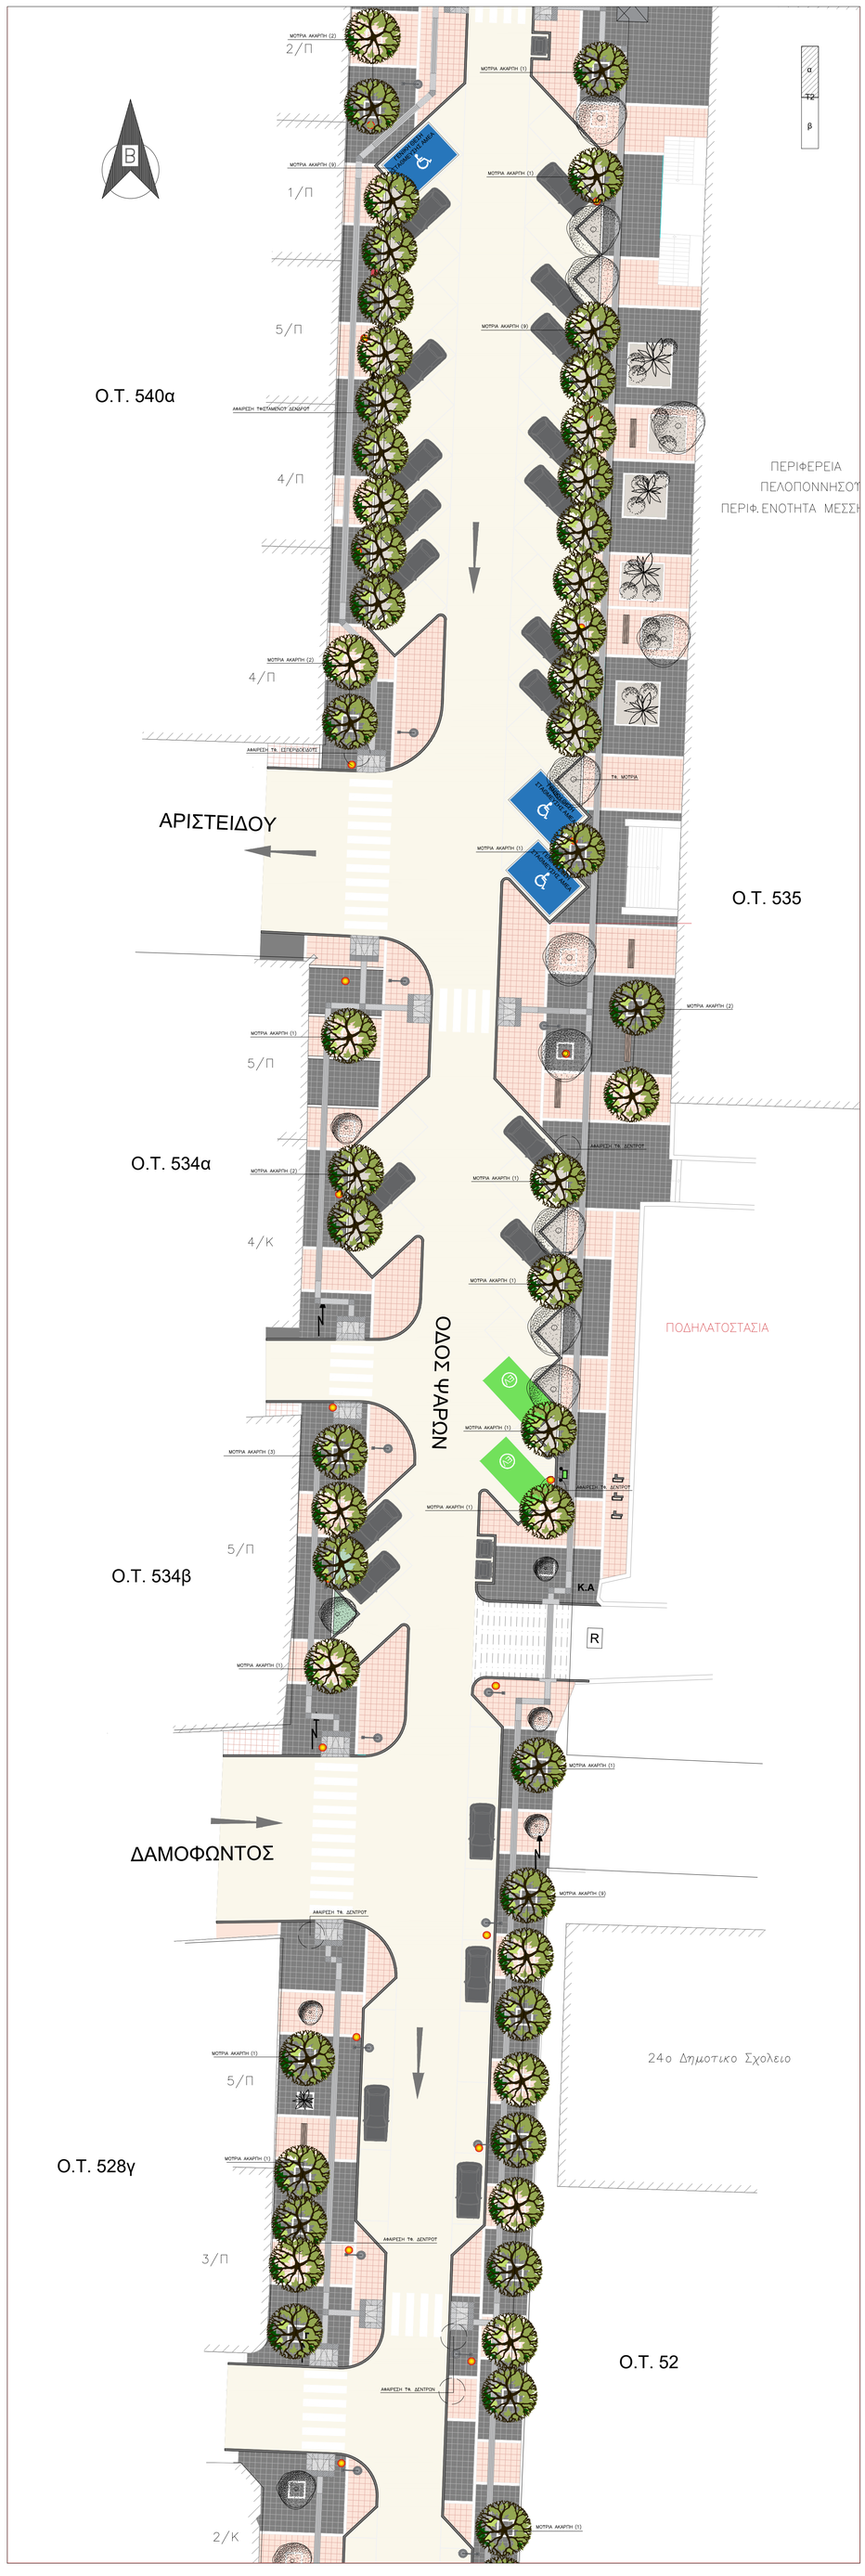

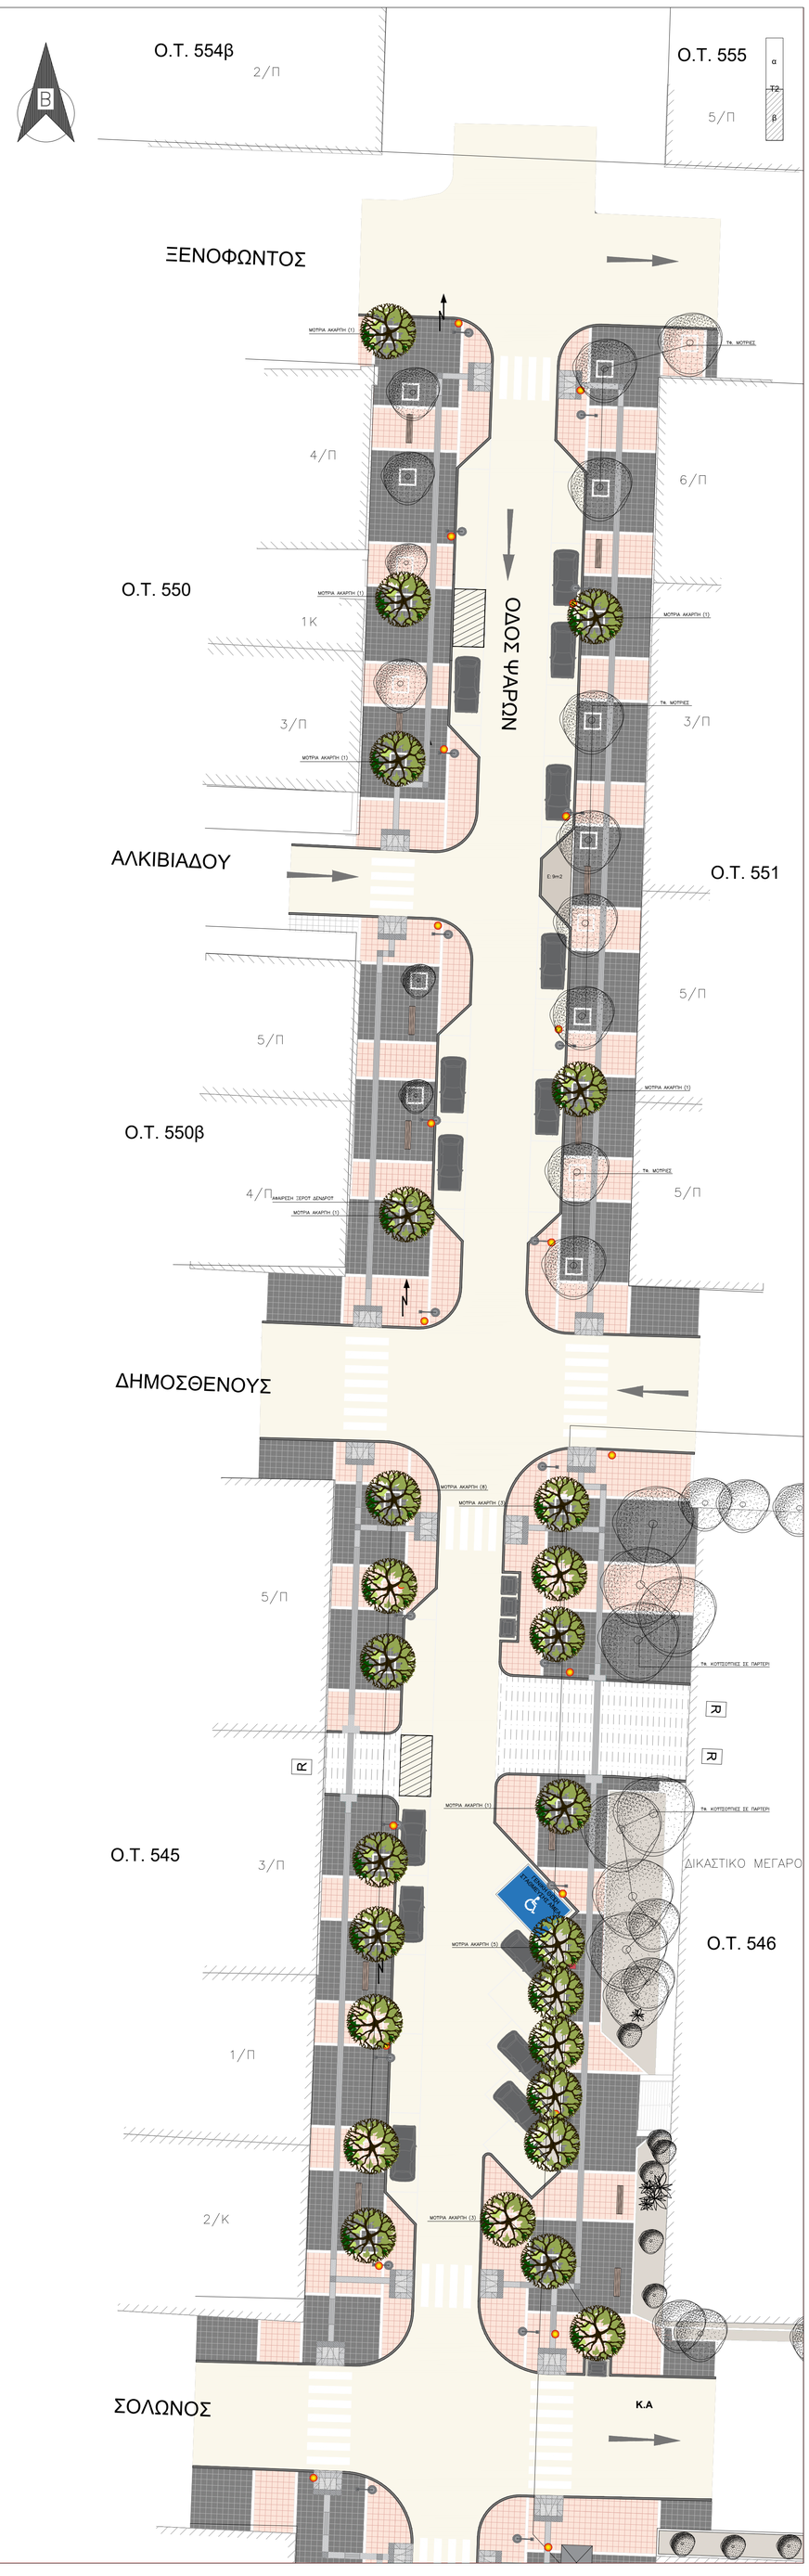

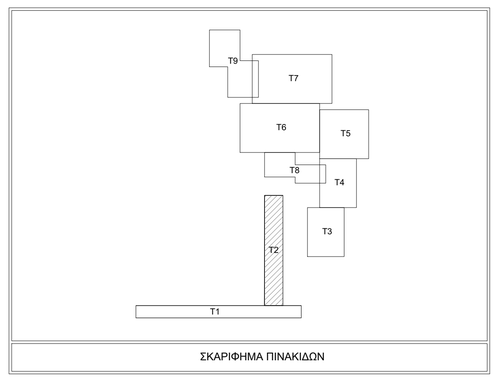

ΣΚΑΡΙΦΗΜΑ ΠΙΝΑΚΙΔΩΝ

ΥΠΟΜΝΗΜΑ ΦΥΤΟΤΕΧΝΙΚΩΝ ΕΠΕΜΒΑΣΕΩΝ

	ΥΦΙΣΤΑΜΕΝΑ ΔΕΝΔΡΑ ΠΟΥ ΑΦΑΙΡΟΥΝΤΑΙ	
	ΥΦΙΣΤΑΜΕΝΑ ΔΕΝΔΡΑ	
ΠΡΟΤΕΙΝΟΜΕΝΑ ΔΕΝΔΡΑ		ΠΟΣΟΤΗΤΑ
	ΜΟΥΡΙΑ ΑΚΑΡΠΗ – Morus alba fruitless	80τμχ.

ΕΛΛΗΝΙΚΗ ΔΗΜΟΚΡΑΤΙΑ
ΔΗΜΟΣ ΚΑΛΑΜΑΤΑΣ

ΔΙΕΥΘΥΝΣΗ ΤΕΧΝΙΚΩΝ ΥΠΗΡΕΣΙΩΝ

ΕΡΓΟ:
ΟΛΟΚΛΗΡΩΜΕΝΕΣ ΠΑΡΕΜΒΑΣΕΙΣ ΑΣΤΙΚΩΝ ΑΝΑΠΛΑΣΕΩΝ ΚΑΙ ΑΝΑΒΑΘΜΙΣΗΣ ΤΟΥ ΚΕΝΤΡΙΚΟΥ ΤΟΜΕΑ ΚΑΛΑΜΑΤΑΣ

ΣΤΑΔΙΟ: ΟΡΙΣΤΙΚΗ ΜΕΛΕΤΗ | Αριθμός Σχεδίου: Φ.2

ΘΕΜΑ ΕΓΓΡΑΦΟΥ: ΣΧΕΔΙΟ ΦΥΤΕΥΣΗΣ ΤΜΗΜΑ Τ2

ΟΔΟΣ ΨΑΡΩΝ

ΚΛΙΜΑΚΑ: 1 : 200

ΕΚΠΟΝΗΣΗ ΜΕΛΕΤΗΣ :
ΑΝΑΠΤΥΞΙΑΚΗ ΜΕΣΣΗΝΙΑΣ Α.Ε.
ΑΝΑΠΤΥΞΙΑΚΟΣ ΟΡΓΑΝΙΣΜΟΣ ΤΟΠΙΚΗΣ ΑΥΤΟΔΙΟΙΚΗΣΗΣ
ΑΝΑΠΤΥΞΙΑΚΗ ΜΕΣΣΗΝΙΑΣ Α.Ε.
ΑΝΑΠΤΥΞΙΑΚΟΣ ΟΡΓΑΝΙΣΜΟΣ ΤΟΠΙΚΗΣ ΑΥΤΟΔΙΟΙΚΗΣΗΣ
ΔΙΕΥΘΥΝΣΗ ΤΕΧΝΙΚΩΝ ΥΠΗΡΕΣΙΩΝ
Αρ. ΓΕΜΗ: 147610450000,
Ομήρου & Μαιζώνος 50
ΚΑΛΑΜΑΤΑ, Τ.Κ. 24132
τηλ.: 2721096120, fax.: 2721096121
email: anmess@otenet.gr

ΑΝΑΘΕΩΡΗΣΕΙΣ

Α / Α	ΗΜΕΡΗΝΙΑ	ΑΙΤΙΑ Η ΛΟΓΟΣ ΑΝΑΘΕΩΡΗΣΗΣ
Α		
Β		

ΕΓΚΡΙΣΗ ΥΠΗΡΕΣΙΑΣ

ΕΛΕΓΧΘΗΚΕ ΑΠΟ ΓΕΝΙΚΗ ΑΠΟΨΗΣ ΚΑΙ ΕΓΚΡΙΝΕΤΑΙ ΜΕ ΤΙΣ ΑΚΟΛΟΥΘΕΣ ΠΑΡΑΤΗΡΗΣΕΙΣ :
1. _____
2. _____
3. _____

Καλαμάτα 09/05/2022 ΣΥΝΤΑΧΘΗΚΕ	Καλαμάτα, 10/05/2022 ΕΛΕΓΧΘΗΚΕ	Καλαμάτα, 10/05/2022 ΘΕΩΡΗΘΗΚΕ
ΕΥΑ ΠΑΠΑΔΗΜΗΤΡΙΟΥ ΤΕΧΝΙΚΟΣ ΓΕΩΠΟΝΟΣ - ΑΡΧΙΤΕΚΤΩΝ ΤΟΠΙΟΥ ΔΗΜΗΤΡΟΣ 11, ΜΑΡΟΥΣΙ 151 24 ΤΗΛ. 210 8140387, 6945 417123 ΑΦΜ 047140650 ΔΟΥ ΑΜΑΡΟΥΣΙΟΥ ΕΥΑ ΠΑΠΑΔΗΜΗΤΡΙΟΥ ΤΕΧΝΙΚΟΣ ΓΕΩΠΟΝΟΣ - ΑΡΧΙΤΕΚΤΩΝ ΤΟΠΙΟΥ	Digitally signed by: ILIAS SPARTIANOS Date and time: 5/11/2022 1:12:32 PM	