

ΥΠΟΜΝΗΜΑ

ΔΙΟΙΚΗΤΙΚΑ ΣΤΟΙΧΕΙΑ

- Όριο Δήμου
- Όριο Δημοτικής Ενότητας

ΓΕΩΓΡΑΦΙΚΑ & ΤΟΠΟΓΡΑΦΙΚΑ ΣΤΟΙΧΕΙΑ

- Υδρογραφικό Δίκτυο
- Κύρια Ισοψεία Καμπύλη ανά 100m

ΜΕΤΑΦΟΡΙΚΟ ΔΙΚΤΥΟ

- Αυτοκινητόδρομος - Πρωτεύων Εθνικό Δίκτυο
- Εθνική Οδός - Δευτερεύων Εθνικό Δίκτυο
- Επαρχική Οδός
- Ενυπική Οδός
- Δημοτική Οδός
- Χωματόδρομος
- Σιδηροδρομικό Δίκτυο (Ανενεργό)
- Πεζοπορικά Μονοπάτια

ΣΥΜΒΟΛΑ

- Φράγμα
- Αερολιμένας
- Στρατιωτική Εγκατάσταση
- Σταθμός Εξυπηρέτησης Αυτοκινητιστών (Σ.Ε.Α.) Αγ. Φιλίππου - Αρφαρών

ΟΙΚΙΣΤΙΚΕΣ ΠΕΡΙΟΧΕΣ (ΟΙΚ)

- Όριο Οικισμού

ΠΕΡΙΟΧΕΣ ΠΑΡΑΓΟΓΙΚΩΝ ΚΑΙ ΕΠΙΧΕΙΡΗΜΑΤΙΚΩΝ ΔΡΑΣΤΗΡΙΟΤΗΤΩΝ (ΠΕΔ)


- ΠΕΔ 1: Θεωρηθείσες Λατομικές Περιοχές
- ΠΕΔ 2: Περιοχή γεωργικών & κτηνοτροφικών δραστηριοτήτων
- ΠΕΔ 3: Ζώνη τουρισμού
- ΠΕΔ 4: Παραγωγικές δραστηριότητες χαμηλής και μέσης όχλησης

ΠΕΡΙΟΧΕΣ ΠΡΟΣΤΑΣΙΑΣ (ΠΕΠ) ΚΑΙ ΠΕΡΙΟΧΕΣ ΕΙΔΙΚΩΝ ΚΑΘΕΣΤΩΤΩΝ (ΠΕΚ)

- ΠΕΠ 1: Γεωργική γη υψηλής παραγωγικότητας
- ΠΕΠ 2: Περιοχή προστασίας αρχαιολογικών χώρων
- ΠΕΠ 3: Περιοχή προστασίας δασικών εκτάσεων
- ΠΕΠ 4: Περιοχή προστασίας αρενίου χώρου και τοπίου
- ΠΕΠ 5: Περιοχή προστασίας ρεμάτων
- ΠΕΠ 6: Λίμνη Πολιανής

ΠΕΡΙΟΧΕΣ ΕΛΕΓΧΟΥ ΧΡΗΣΕΩΝ ΓΗΣ (ΠΕΧ)

- ΠΕΧ 1: Περιοχή γεωργικών δραστηριοτήτων (Ν. 2945/2001)
- ΠΕΧ 2: Ζώνη τουρισμού και αθλητισμού
- ΠΕΧ 3: Ζώνη εκαερωμένων Αυτοκινητοδρόμων
- Ειδικές Χρήσεις

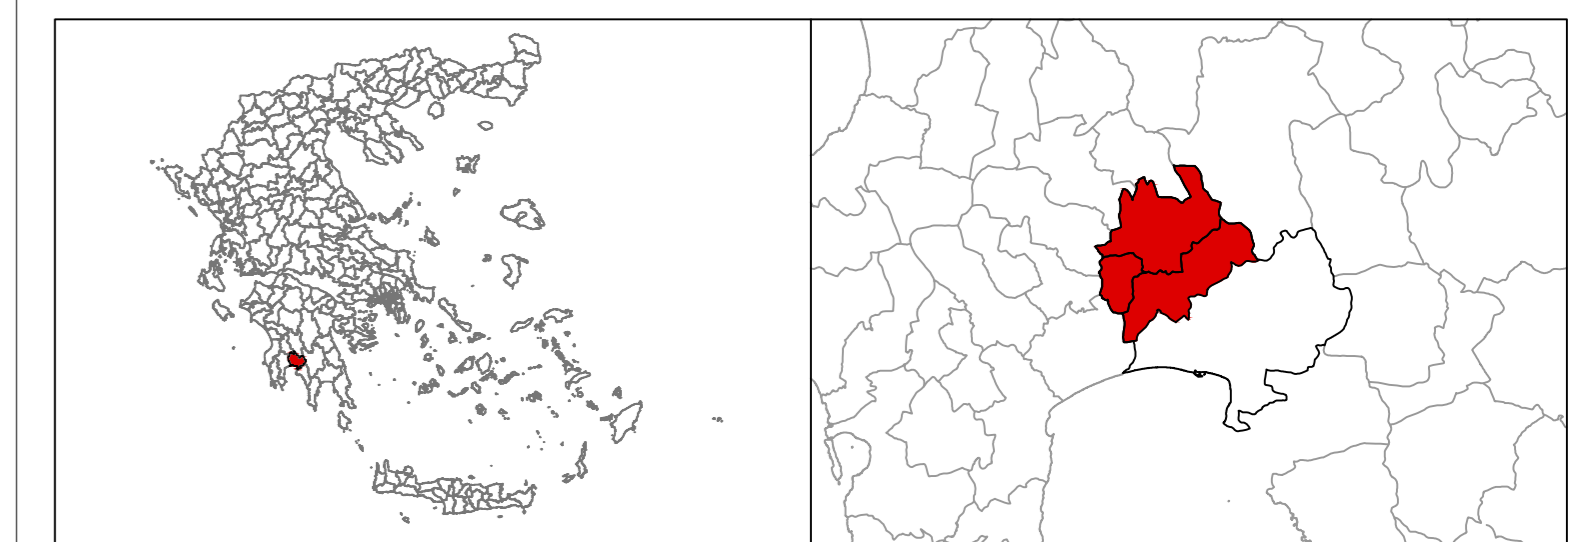

ΤΟΠΙΚΟ ΠΟΛΕΟΔΟΜΙΚΟ ΣΧΕΔΙΟ ΔΗΜΟΥ ΚΑΛΑΜΑΤΑΣ (ΔΕ ΑΡΦΑΡΩΝ, ΘΟΥΡΙΑΣ, ΑΡΙΟΣ)			
ΜΕΛΕΤΗ ΠΟΛΕΟΔΟΜΙΚΟΥ ΣΧΕΔΙΑΣΜΟΥ (ΜΠΣ) Α' ΦΑΣΗ 1ο ΣΤΑΔΙΟ: ΕΝΟΤΗΤΑ 1.1 & ΕΝΟΤΗΤΑ 1.2			
ΤΙΤΛΟΣ ΧΑΡΤΗ:	ΕΝΑΛΛΑΚΤΙΚΟ ΣΕΝΑΡΙΟ ΜΕΙΚΤΩΝ ΧΡΗΣΕΩΝ (ΣΜΧ)		
ΕΝΟΣΗ ΟΙΚΟΝΟΜΙΚΩΝ ΦΟΡΕΩΝ:	ΥΠΕΥΘΥΝΟΣ ΜΕΛΕΤΗΣ:		
INFOTERRA ΑΕ-ENCODIA ΙΚΕ	Φ. ΦΩΤΟΠΟΥΛΟΣ		
ΕΠΙΤΡΟΠΗ ΠΑΡΑΚΟΛΟΥΘΗΣΗΣ, ΕΠΙΒΛΕΨΗΣ ΚΑΙ ΠΑΡΑΛΑΒΗΣ			
Εκπρόσωπος ΤΕΕ	Εκπρόσωπος ΥΠΕΝ	Εκπρόσωπος Δήμου Καλαμάτας	
ΑΝΑΣΤΑΣΙΑ ΚΥΡΙΑΚΟΠΟΥΛΟΥ ΠΟΛΙΤΙΚΟΣ ΜΗΧΑΝΙΚΟΣ	ΕΥΑΓΓΕΛΙΑ ΔΗΜΗΤΡΑΚΟΠΟΥΛΟΥ ΑΡΧΙΤΕΚΤΟΝΑΣ ΜΗΧΑΝΙΚΟΣ	ΣΤΑΥΡΟΥΛΑ ΑΓΡΙΟΥ ΠΟΛΙΤΙΚΟΣ ΜΗΧΑΝΙΚΟΣ	
ΤΕΧΝΙΚΟ ΕΠΙΜΕΛΗΤΗΡΙΟ ΕΛΛΑΔΟΣ			
ΑΡΙΘΜΟΣ ΧΑΡΤΗ	Σ10.3	ΚΛΙΜΑΚΑ ΧΑΡΤΗ	1:25000
ΕΚΔΟΣΗ	1 ^η	ΠΡΟΒΟΛΙΚΟ ΣΥΣΤΗΜΑ	ΕΓΣΑ '87
ΗΜΕΡΟΜΗΝΙΑ	06/2024		

5 303500 322800 325300 327800 330300 332800 335300 337800