

4100950

ΔΙΑΤΑΓΜΑΤΑ ΡΥΘΟΤΟΜΙΑΣ ΚΑΙ ΟΡΘΩΝ ΔΟΜΗΣΗΣ

1. Αντικείμενο: Σχέδιο Πόλης 1986 - ΦΕΚ 248/Α/23-4-89

2. Επικύρωση: ΦΕΚ 449/Α/15-5-92, Παράρτημα και Κανονισμός Εγκρίσεων και Προβλεπόμενοι και η σχετική αναθεώρηση - ΦΕΚ 821/Α/16-11-88 και η σχετική αναθεώρηση - ΦΕΚ 634/Α/09-10-88


3. Γενικό Τοπογραφικό Σχέδιο (Γ.Π.Σ.) Δήμου Καλαμάτας - ΦΕΚ 77/Α/ΑΠ/2011

ΔΙΑΝΟΜΗ ΠΛΑΚΙΔΙΩΝ



ΟΔΟΣ ΚΑΛΑΜΑΤΑΣ (ΣΥΝΕΧΕΣ)

ΟΔΟΣ ΚΑΛΑΜΑΤΑΣ (ΠΡΟΒΛΕΠΟΜΕΝΟΣ)

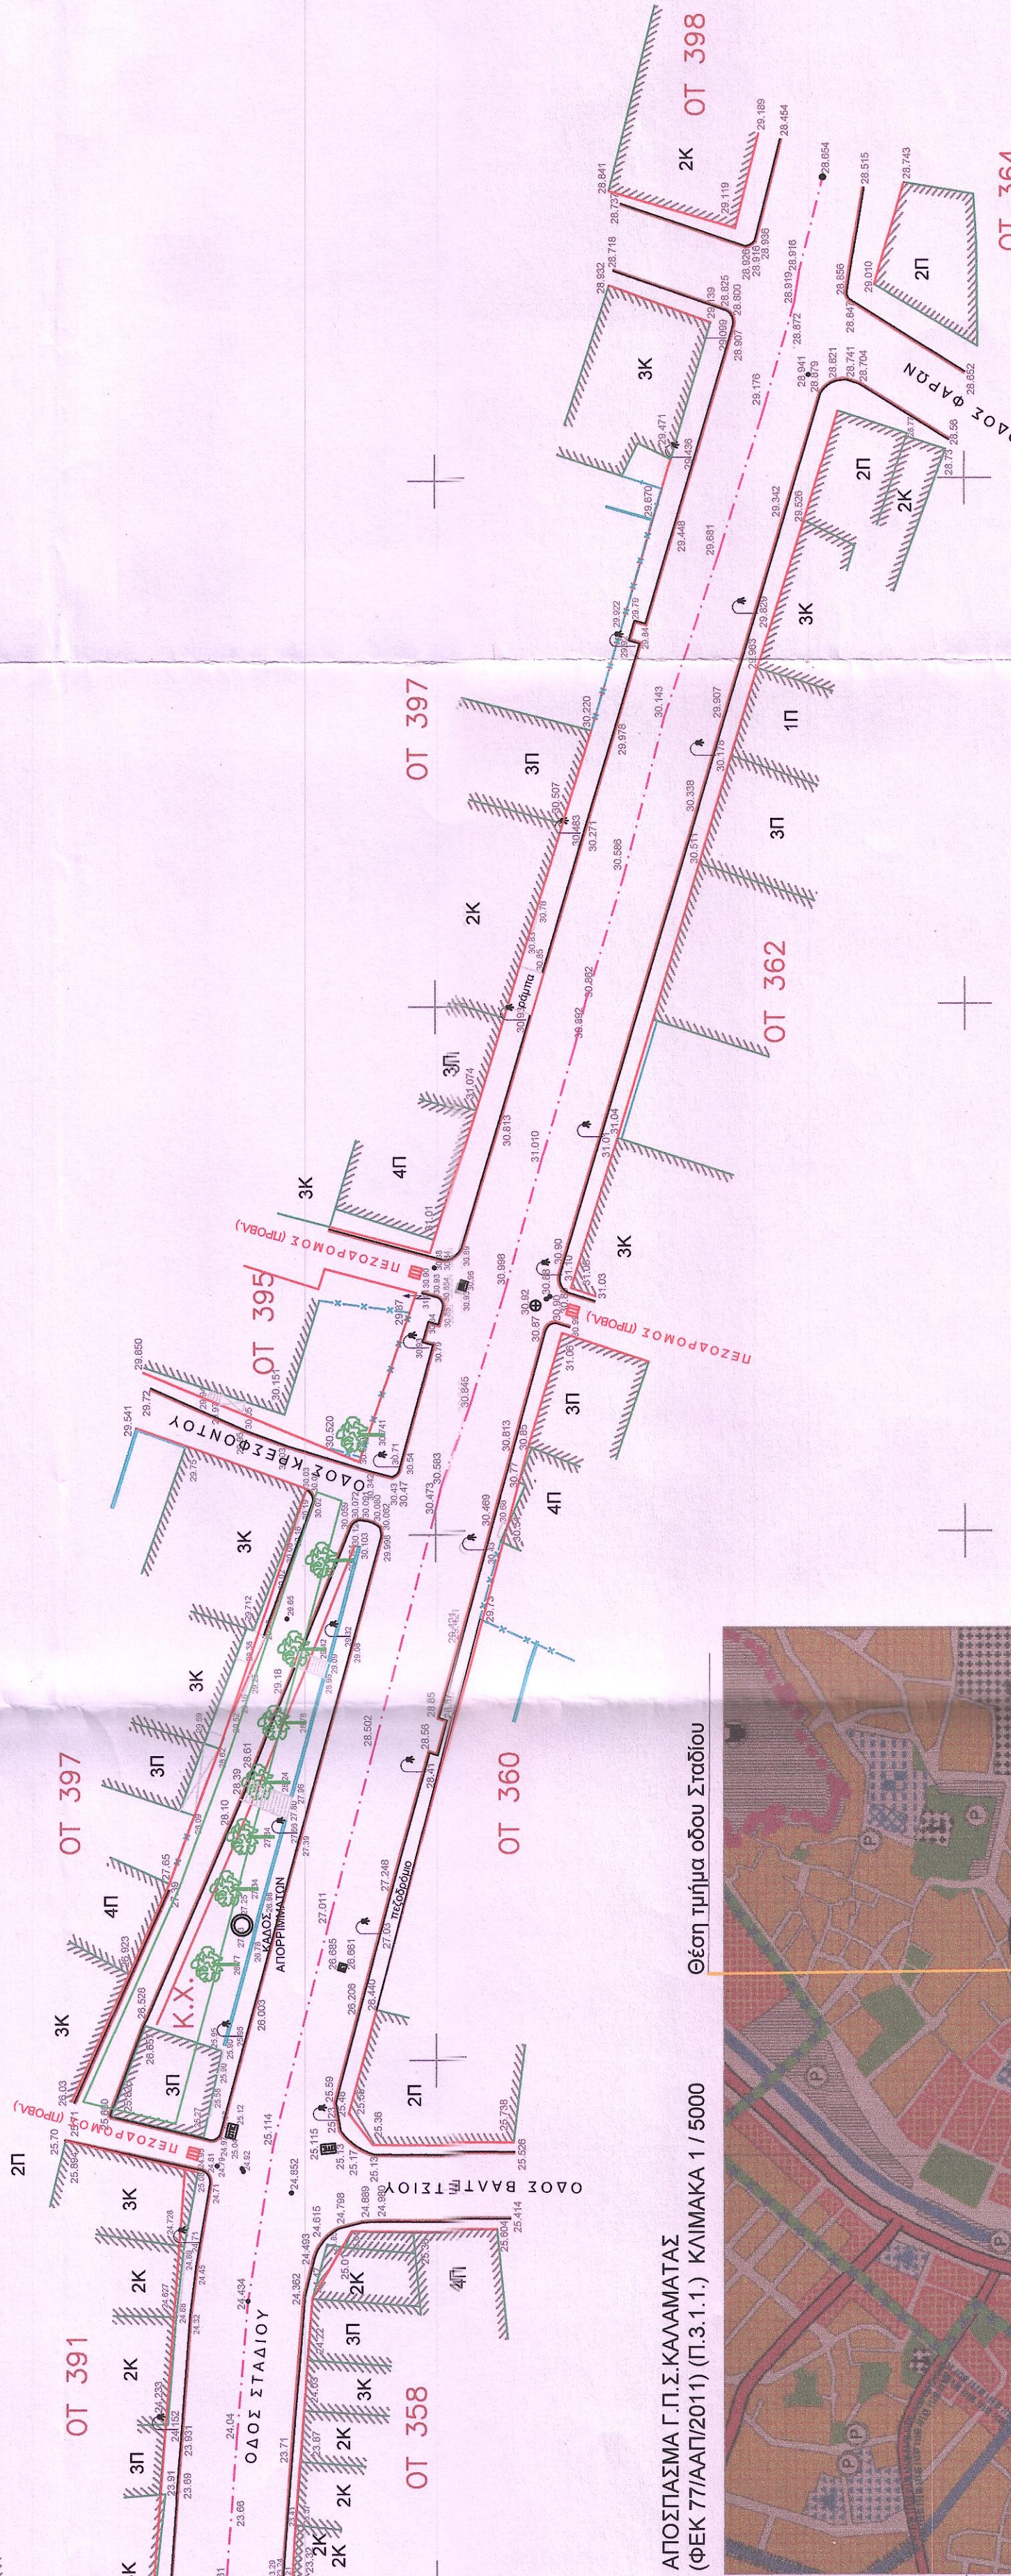

ΑΠΟΣΤΑΣΜΑ Γ.Π.Σ. ΚΑΛΑΜΑΤΑΣ (ΦΕΚ 77/Α/ΑΠ/2011) (Π.3.1.1) ΚΛΙΜΑΚΑ 1 / 5000



ΕΛΛΗΝΙΚΟ ΓΕΩΔΕΤΙΚΟ Σύστημα Αναφοράς 1987 (Ε.Γ.Σ.Α. 87)  
ΕΛΛΗΝΙΚΟΣ ΑΝΑΦΟΡΑΣ  
GRS 80 (α = 6 378 137 m, 1/φ = 286 257 222 01)  
Πρόβολη: Εγκύκλιος Μεταφοράς  
Κεντρικός Μετρήσιμος α = 24° 00' 00" με Κε = 0.999500  
Τετραγωνικό Μήκος Μετρήσιμος α = 24° 00' 00" με Κε = 0.999500  
Γεωγραφικό Πλάτος, Αναφοράς: 0° 00' 00"

4100950

ΑΠΟΣΤΑΣΜΑ ΧΑΡΤΗ ΚΤΗΜΑΤΟΛΟΓΙΟΥ ΚΛΙΜΑΚΑ 1 / 1000

Θέση τμήμα οδού Σταδίου



ΑΠΟΣΤΑΣΜΑ Ρ.Σ. ΚΑΛΑΜΑΤΑΣ - ΦΕΚ 634/89 (Π.Ν. 15\_03 & 16\_03) ΚΛΙΜΑΚΑ 1 / 1000

Θέση τμήμα οδού Σταδίου



ΥΠΟΜΝΗΜΑ

1. Η αποτύπωση έγινε σε εξοπλισμένο δίκτυο με ηλεκτρονικά όργανα & G.P.S. έμπλης ακρίβειας.
2. Το έμβλημα και οι αποστάσεις των ηλεκτρικών υπολογιστικών με Η/Υ από τις συντεταγμένες των κορυφών
3. Το σύστημα αναφοράς είναι Ε.Γ.Σ.Α. 87

- Ρυμοτομική Γραμμή  
Οικοδομική Γραμμή  
Στάθ  
Κατεύθυνση  
Μονόδρομο  
Κράσπεδο  
Όριο Ασφάλτου  
Παθηλατοδρόμος  
Κυβόλοδο  
Πλακόστρωτο  
Μνημείο - Άγαλμα  
Φρεσάτο, Βάνα  
Φρεσάτο Ομβρίων  
Κοιμητήριο  
Κολώνα ΔΕΗ, ΟΤΕ, Φωτιστική  
Δέντρο  
Υψόμετρο

ΕΛΛΗΝΙΚΗ ΔΗΜΟΚΡΑΤΙΑ  
Π.Ε. ΜΕΣΣΗΝΙΑΣ  
ΔΗΜΟΣ ΚΑΛΑΜΑΤΑΣ  
ΔΙΕΥΘΥΝΣΗ ΤΕΧΝΙΚΩΝ ΥΠΗΡΕΣΙΩΝ  
ΓΡΑΦΕΙΟ ΤΟΠΟΓΡΑΦΙΚΩΝ ΑΠΟΤΥΠΩΣΕΩΝ & ΕΦΑΡΜΟΓΩΝ

## ΤΟΠΟΓΡΑΦΙΚΗ ΑΠΟΤΥΠΩΣΗ

ΤΜΗΜΑ ΤΗΣ ΟΔΟΥ 23ης ΜΑΡΤΙΟΥ  
(ΑΠΟ ΟΔΟ ΑΡΤΕΜΙΔΙΟΣ ΕΩΣ ΟΔΟ ΥΠΑΠΑΝΤΗΣ & ΣΤΑΔΙΟΥ)

ΕΡΓΟ: ΕΠΑΝΑΣΧΕΔΙΑΣΜΟΣ ΤΗΣ ΟΔΟΥ 23ης ΜΑΡΤΙΟΥ ΜΕ ΣΚΟΠΟ ΤΗΝ ΕΝΟΠΙΟΝΗΣΗ ΤΟΥ ΙΣΤΟΡΙΚΟΥ ΚΑΙ ΕΜΠΟΡΙΚΟΥ ΚΕΝΤΡΟΥ ΤΗΣ ΠΟΛΗΣ ΤΗΣ ΚΑΛΑΜΑΤΑΣ

Νομός: Μεσσηνίας  
Δήμος: Καλαμάτας  
Θέση: 23ης Μαρτίου & Σταδίου

ΚΛΙΜΑΚΑ 1 : 500  
ΗΜΕΡΟΜΗΝΙΑ  
Νοέμβριος 2015

Σχέδιο  
Π 2

Για το Γραφείο Τοπογραφικών  
Αποτυπώσεων και Εφαρμογών  
Οι Συντάξαντες

Ο ΔΙΝΤΗΣ ΤΕΧΝΙΚΩΝ ΥΠΗΡΕΣΙΩΝ

ΠΑΤΑΝΗΣ ΒΙΛΙΑΣ  
ΤΟΠΟΓΡΑΦΟΣ ΜΗΧΑΝΙΚΟΣ Τ.Ε.

ΤΣΑΝΟΥΡΑΝΗΣ ΒΑΣΙΛΕΙΟΣ  
ΤΟΠΟΓΡΑΦΟΣ ΜΗΧΑΝΙΚΟΣ

ΚΑΚΑΡΟΤΙΛΟΥ ΓΕΩΡΓΙΑ  
ΤΟΠΟΓΡΑΦΟΣ ΜΗΧΑΝΙΚΟΣ Τ.Ε.

Ο ΔΙΝΤΗΣ ΜΗΧΑΡΧΟΣ

Καλαμάτα

2016