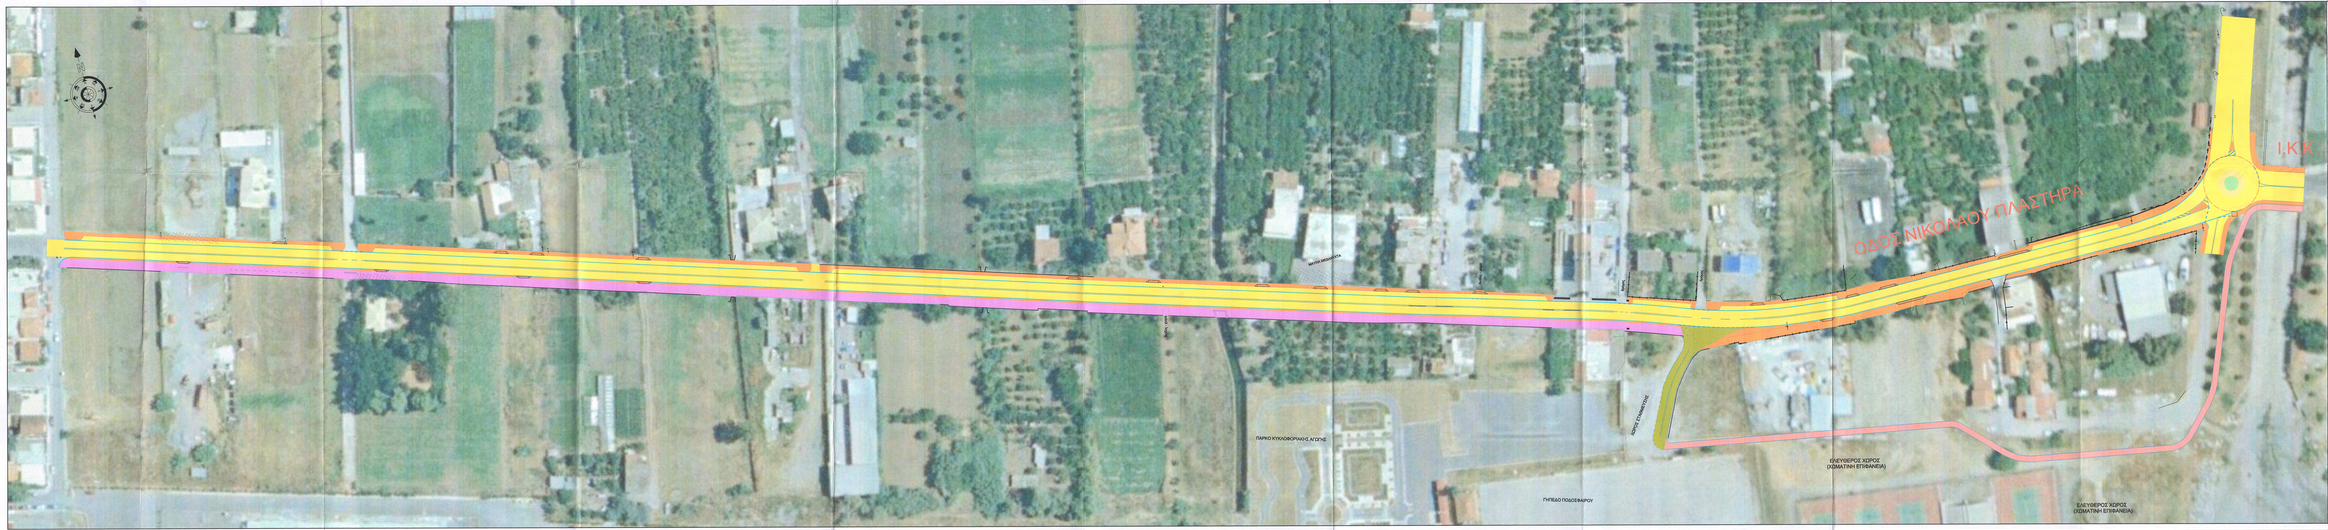

ΕΛΛΗΝΙΚΗ ΔΗΜΟΚΡΑΤΙΑ
ΠΕΡΙΦΕΡΕΙΑ ΠΕΛΟΠΟΝΝΗΣΟΥ
ΔΗΜΟΣ ΚΑΛΑΜΑΤΑΣ

ΑΝΑΠΛΑΣΗ ΟΔΟΥ ΠΛΑΣΤΗΡΑ

ΟΡΙΣΤΙΚΗ ΜΕΛΕΤΗ ΟΔΟΠΟΙΙΑΣ

ΘΕΜΑ: ΓΕΝΙΚΗ ΟΡΙΖΟΝΤΙΟΓΡΑΦΙΑ	ΑΡ. ΣΧΕΔΙΟΥ Γ.Ο.1
	ΚΛΙΜΑΚΑ 1:500

40	
30	
20	
10	

ΕΚΔΟΣΗ	ΗΜΕΡΟΜΗΝΙΑ	ΠΑΡΑΤΗΡΗΣΕΙΣ
ΕΓΚΡΙΤΙΚΗ ΑΠΟΦΑΣΗ		
ΑΚΥΡΩΤΙΚΗ ΑΠΟΦΑΣΗ		

Δ.Τ.Υ. / ΔΗΜΟΣ ΚΑΛΑΜΑΤΑΣ	ΗΜΕΡΟΜΗΝΙΑ	ΥΠΟΓΡΑΦΗ
ΚΥΡΙΑΚΟΥΛΗΣ ΑΝΑΣΤΑΣΙΟΣ ΠΑΝΤΟΣ ΜΙΧΑΗΛΗΣ		
ΒΑΣΙΛΟΠΟΥΛΟΣ ΘΕΟΦΑΝΗΣ ΒΑΣΙΛΕΙΟΣ ΤΟΠΟΓΡΑΦΟΣ ΜΗΧΑΝΙΚΟΣ		
ΒΑΣΙΛΟΠΟΥΛΟΣ ΘΕΟΦΑΝΗΣ ΒΑΣΙΛΕΙΟΣ ΤΟΠΟΓΡΑΦΟΣ ΜΗΧΑΝΙΚΟΣ		

ΤΕΧΝΙΚΟΣ ΣΥΜΒΟΥΛΟΣ	ΥΠΟΓΡΑΦΗ
ΑΝΤΩΝΙΟΣ ΚΟΥΤΡΟΥΜΠΗΣ Τοπογρ. Μηχανικός Ε.Μ.Π.	
ΝΙΚΟΛΑΟΣ ΚΟΥΤΡΟΥΜΠΗΣ Τοπογρ. Μηχανικός Α.Π.Θ. - Συγκοινωνιολόγος Μ.Sc.	