



ΤΜΗΜΑ 4

ΑΠΟ ΟΔ. ΣΚΡΑ ΕΩΣ ΟΔ. ΠΟΥΛΙΒΙΟΥ

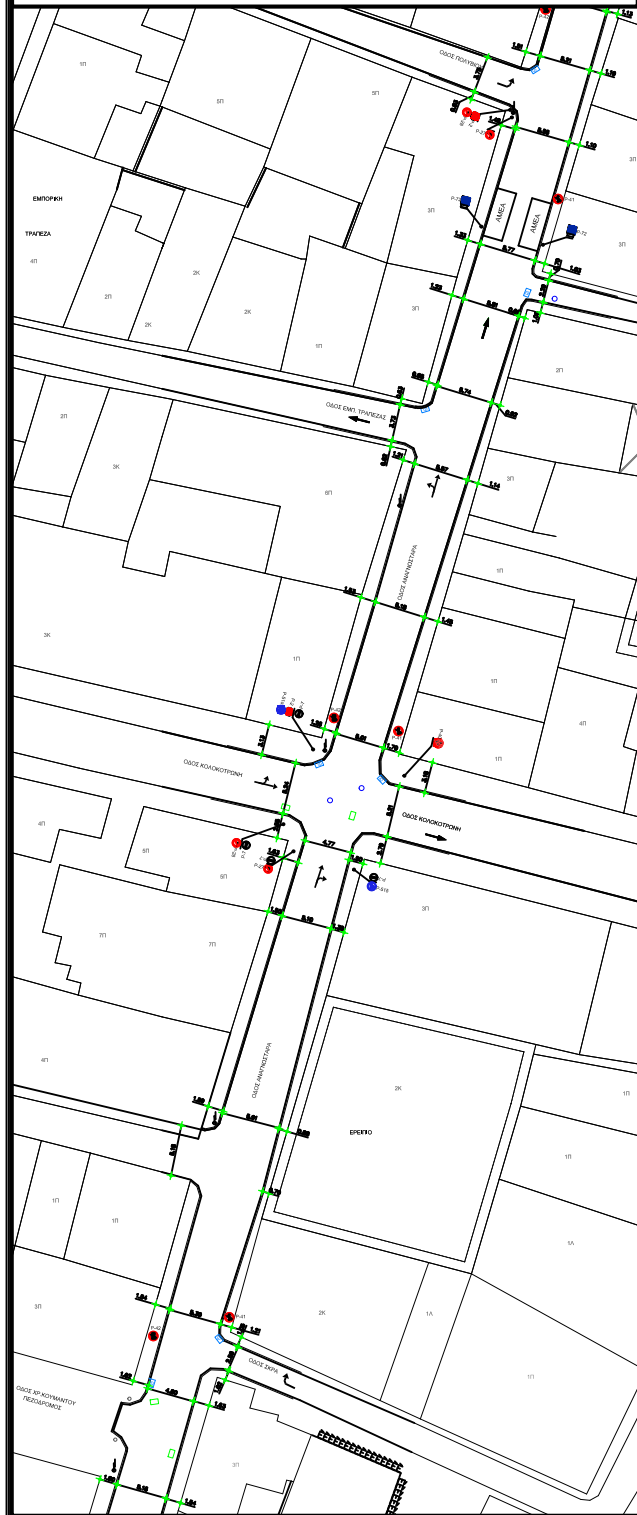

ΤΜΗΜΑ 5

ΑΠΟ ΟΔ. ΠΟΥΛΙΒΙΟΥ ΕΩΣ ΟΔ. ΣΤΑΔΙΟΥ

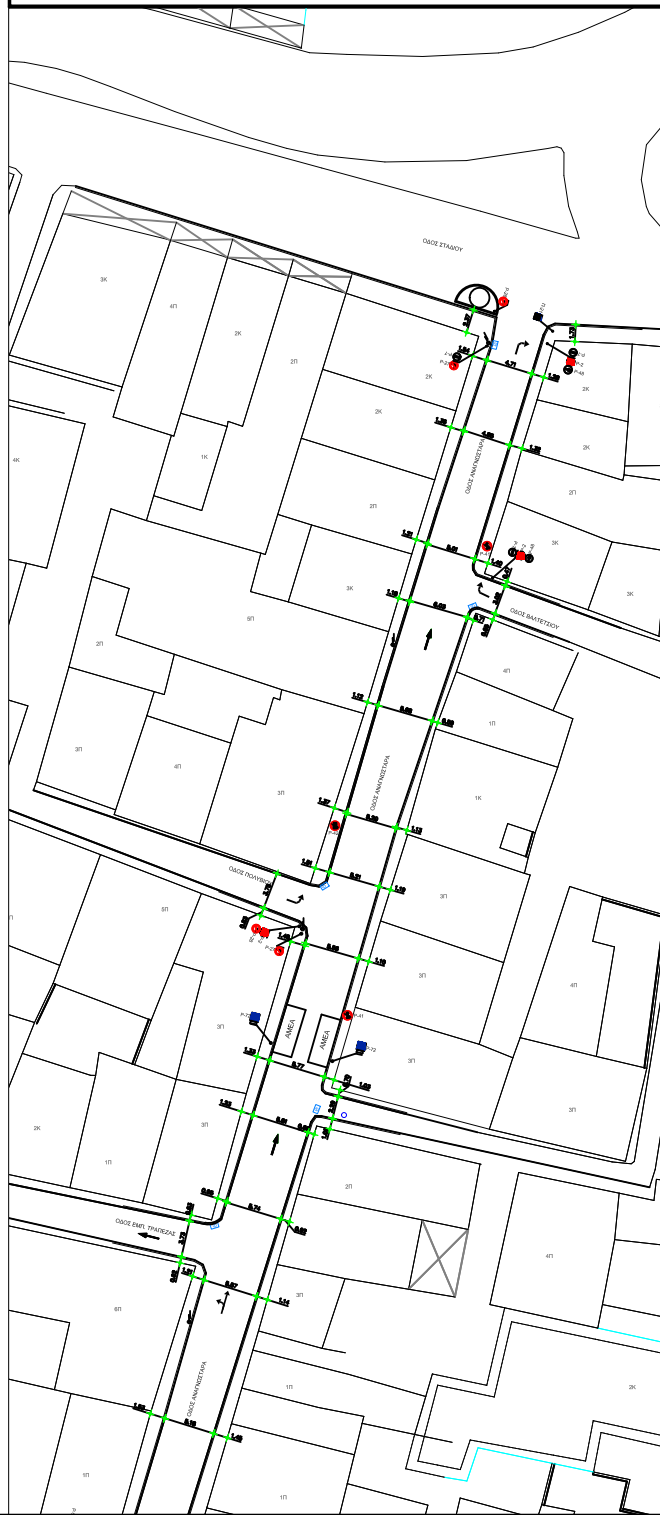

Υ Π Ο Μ Ν Η Μ Α

- Φρέατο με σκάρα και μετόπη 50x80
- Φρέατο μόνο με μετόπη
- Τριμενέντρος ιστός ΔΕΗ Φ30cm
- Ξύλινη κολώνα ΔΕΗ Φ20cm
- Πλαγκάκι υφιστάμενο
- Φρέατο ΔΕΥΑΚ (αποχέτευση ακαθάρτων) Φ50cm
- Φρέατο ΟΤΕ 50x80
- Ευρυζωνικό δίκτυο (Φρέατο) 70x140
- Πεζοδρόμιο υφιστάμενο
- Υφιστάμενος κόδος ομακών απορριμμάτων
- Υφιστάμενο πλάστιγγ
- Υφιστάμενα υψόμετρα
- Άδρανος οδού

ΕΛΛΗΝΙΚΗ ΔΗΜΟΚΡΑΤΙΑ ΝΟΜΟΣ ΜΕΣΣΗΝΙΑΣ ΔΗΜΟΣ ΚΑΛΑΜΑΤΑΣ ΔΙΕΥΘΥΝΣΗ ΤΕΧΝΙΚΩΝ ΥΠΗΡΕΣΙΩΝ ΤΜΗΜΑ ΜΕΛΕΤΩΝ, ΤΟΠΟΓΡΑΦΙΚΩΝ ΑΠΟΤΥΠΩΣΕΩΝ ΚΑΙ ΕΦΑΡΜΟΓΩΝ		
ΕΡΓΟ :		
ΑΝΑΠΛΑΣΗ ΟΔΟΥ ΑΝΑΓΝΩΣΤΑΡΑ		
ΘΕΣΗ :		
ΟΔΟΣ ΑΝΑΓΝΩΣΤΑΡΑ - ΔΗΜΟΣ ΚΑΛΑΜΑΤΑΣ		
ΘΕΜΑ ΣΧΕΔΙΟΥ :	ΑΡ. ΣΧΕΔΙΟΥ	
ΓΕΝΙΚΗ ΚΑΤΩΦΗ ΥΦΙΣΤΑΜΕΝΗΣ ΚΑΤΑΣΤΑΣΗΣ ΟΔΟΥ ΑΝΑΓΝΩΣΤΑΡΑ (ΤΜΗΜΑ 4 - ΤΜΗΜΑ 5)	Α. 4 - 5	
ΚΛΙΜΑΚΑ :	1:200	ΑΡ. ΜΕΛΕΤΗΣ
ΧΡΟΝΟΣ ΣΥΝΤΑΞΗΣ :	ΝΟΕΜΒΡΙΟΣ 2018	83/2018
Ο ΣΥΝΤΑΚΤΗΣ	ΕΛΕΓΧΘΗΚΕ	ΦΕΡΡΗΘΗΚΕ
	Ο Προϊστάμενος Τμήματος Μελετών	Ο Διευθυντής Τεχνικών Υπηρεσιών
Παναγιώτης Ζώνης Πολιτικός Μηχανικός ΤΕ	Ανδραστάλη Κυριακοπούλου Πολιτικός Μηχανικός	Βασίλειος Τζαμουράνης Πολιτικός Μηχανικός