

ΥΠΟΜΝΗΜΑ

ΔΙΟΙΚΗΤΙΚΑ ΣΤΟΙΧΕΙΑ

- Όριο Δήμου
- Όριο Δημοτικής Ενότητας

ΓΕΩΓΡΑΦΙΚΑ & ΤΟΠΟΓΡΑΦΙΚΑ ΣΤΟΙΧΕΙΑ

- Υδρογραφικό Δίκτυο
- Κύρια Ισοψείς Καμπύλη ανά 100m

ΜΕΤΑΦΟΡΙΚΟ ΔΙΚΤΥΟ

- Αυτοκινητόδρομος - Πρωτεύων Εθνικό Δίκτυο
- Εθνική Οδός - Δευτερεύων Εθνικό Δίκτυο
- Επαρχιακή Οδός
- Ενδοτική Οδός
- Δημοτική Οδός
- Χωματόδρομος
- Σιδηροδρομικό Δίκτυο (Ανεργό)
- Πεζοπορικά Μονοπάτια

ΣΥΜΒΟΛΑ

- Φράγμα
- Αερολιμένας
- Στρατιωτική Εγκατάσταση
- Σταθμός Εξυπηρέτησης Αυτοκινητών (Σ.Ε.Α.) Αγ. Φιλίππου - Αρφαρών

ΟΙΚΙΣΤΙΚΕΣ ΠΕΡΙΟΧΕΣ (ΟΙΚ)

- Όριο Οικισμού

ΠΕΡΙΟΧΕΣ ΠΑΡΑΓΩΓΙΚΩΝ ΚΑΙ ΕΠΙΧΕΙΡΗΜΑΤΙΚΩΝ ΔΡΑΣΤΗΡΙΟΤΗΤΩΝ (ΠΕΔ)


- ΠΕΔ 1: Θεωρηθείσες Λατομικές Περιοχές
- ΠΕΔ 2: Περιοχή γεωργικών & κτηνοτροφικών δραστηριοτήτων

ΠΕΡΙΟΧΕΣ ΠΡΟΣΤΑΣΙΑΣ (ΠΕΠ) ΚΑΙ ΠΕΡΙΟΧΕΣ ΕΙΔΙΚΩΝ ΚΑΘΕΣΤΩΤΩΝ (ΠΕΚ)

- ΠΕΠ 1: Γεωργική γη υψηλής παραγωγικότητας
- ΠΕΠ 2: Περιοχή προστασίας αρχαιολογικών χώρων
- ΠΕΠ 3: Περιοχή προστασίας δασικών εκτάσεων
- ΠΕΠ 4: Περιοχή προστασίας ορεινού χώρου και τοπίου
- ΠΕΚ 1: Περιοχή γεωργικών δραστηριοτήτων (Ν. 2945/2001)
- Ειδικές Χρήσεις

ΠΕΡΙΟΧΕΣ ΕΛΕΓΧΟΥ ΧΡΗΣΕΩΝ ΓΗΣ (ΠΕΧ)

- ΠΕΧ 1: Περιοχή γεωργικών δραστηριοτήτων (Ν. 2945/2001)
- Ειδικές Χρήσεις

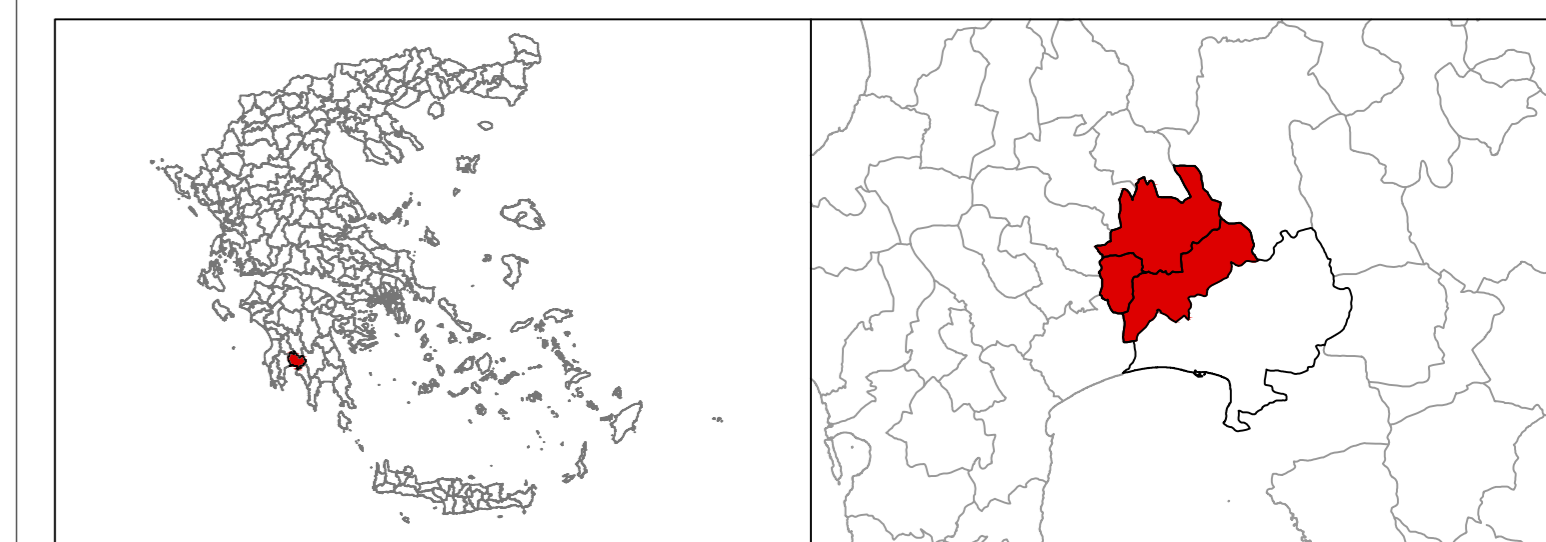

ΤΕΕ ΤΕΧΝΙΚΟ ΕΠΙΜΕΛΗΤΗΡΙΟ ΕΛΛΑΔΑΣ

ΙΝΣΤΙΤΟΥΤΟ ΠΕΡΙΒΑΛΛΟΝΤΟΣ & ΕΝΕΡΓΕΙΑΣ

ΤΟΠΙΚΟ ΠΟΛΕΟΔΟΜΙΚΟ ΣΧΕΔΙΟ ΔΗΜΟΥ ΚΑΛΑΜΑΤΑΣ (ΔΕ ΑΡΦΑΡΩΝ, ΘΟΥΡΙΑΣ, ΑΡΙΟΣ)

ΜΕΛΕΤΗ ΠΟΛΕΟΔΟΜΙΚΟΥ ΣΧΕΔΙΑΣΜΟΥ (ΜΠΣ)

Α' ΦΑΣΗ

1ο ΣΤΑΔΙΟ: ΕΝΟΤΗΤΑ 1.1 & ΕΝΟΤΗΤΑ 1.2

ΤΙΤΛΟΣ ΧΑΡΤΗ: **ΕΝΑΛΛΑΚΤΙΚΟ ΣΕΝΑΡΙΟ ΠΡΟΩΘΗΣΗΣ ΠΡΩΤΟΓΕΝΟΥΣ ΤΟΜΕΑ (ΣΠΠ)**

ΕΝΩΣΗ ΟΙΚΟΝΟΜΙΚΩΝ ΦΟΡΕΩΝ: **INFOTERRA ΑΕ-ENCODIA ΙΚΕ**

ΥΠΕΥΘΥΝΟΣ ΜΕΛΕΤΗΣ: **Φ. ΦΩΤΟΠΟΥΛΟΣ**

ΕΠΙΤΡΟΠΗ ΠΑΡΑΚΟΛΟΥΘΗΣΗΣ, ΕΠΙΒΛΕΨΗΣ ΚΑΙ ΠΑΡΑΛΑΒΗΣ

Εκπρόσωπος ΤΕΕ	Εκπρόσωπος ΥΠΕΝ	Εκπρόσωπος Δήμου Καλαμάτας
ΑΝΑΣΤΑΣΙΑ ΚΥΡΙΑΚΟΠΟΥΛΟΥ ΠΟΛΙΤΙΚΟΣ ΜΗΧΑΝΙΚΟΣ	ΕΥΑΓΓΕΛΙΑ ΔΗΜΗΤΡΑΚΟΠΟΥΛΟΥ ΑΡΧΙΤΕΚΤΟΝΑΣ ΜΗΧΑΝΙΚΟΣ	ΣΤΑΥΡΟΥΛΑ ΑΓΡΙΟΥ ΠΟΛΙΤΙΚΟΣ ΜΗΧΑΝΙΚΟΣ

ΤΕΧΝΙΚΟ ΕΠΙΜΕΛΗΤΗΡΙΟ ΕΛΛΑΔΟΣ

ΑΡΙΘΜΟΣ ΧΑΡΤΗ	Σ10.1	ΚΛΙΜΑΚΑ ΧΑΡΤΗ	1:25000
ΕΚΔΟΣΗ	1 ^η	ΠΡΟΒΟΛΙΚΟ ΣΥΣΤΗΜΑ	ΕΓΣΑ '87
ΗΜΕΡΟΜΗΝΙΑ	06/2024	Ελλάδα 2.0 Με τη χρηματοδότηση της Ευρωπαϊκής Ένωσης ΣΤΑ ΟΤΣ / ΤΟΠΟΔΟΜΙΚΕΣ ΜΕΤΑΡΡΥΘΜΙΣΕΙΣ CPO: T132000P-T, T1311010-S, 9070000A, T141000A-S	

5 303500 322800 325300 327800 330300 332800 335300 337800