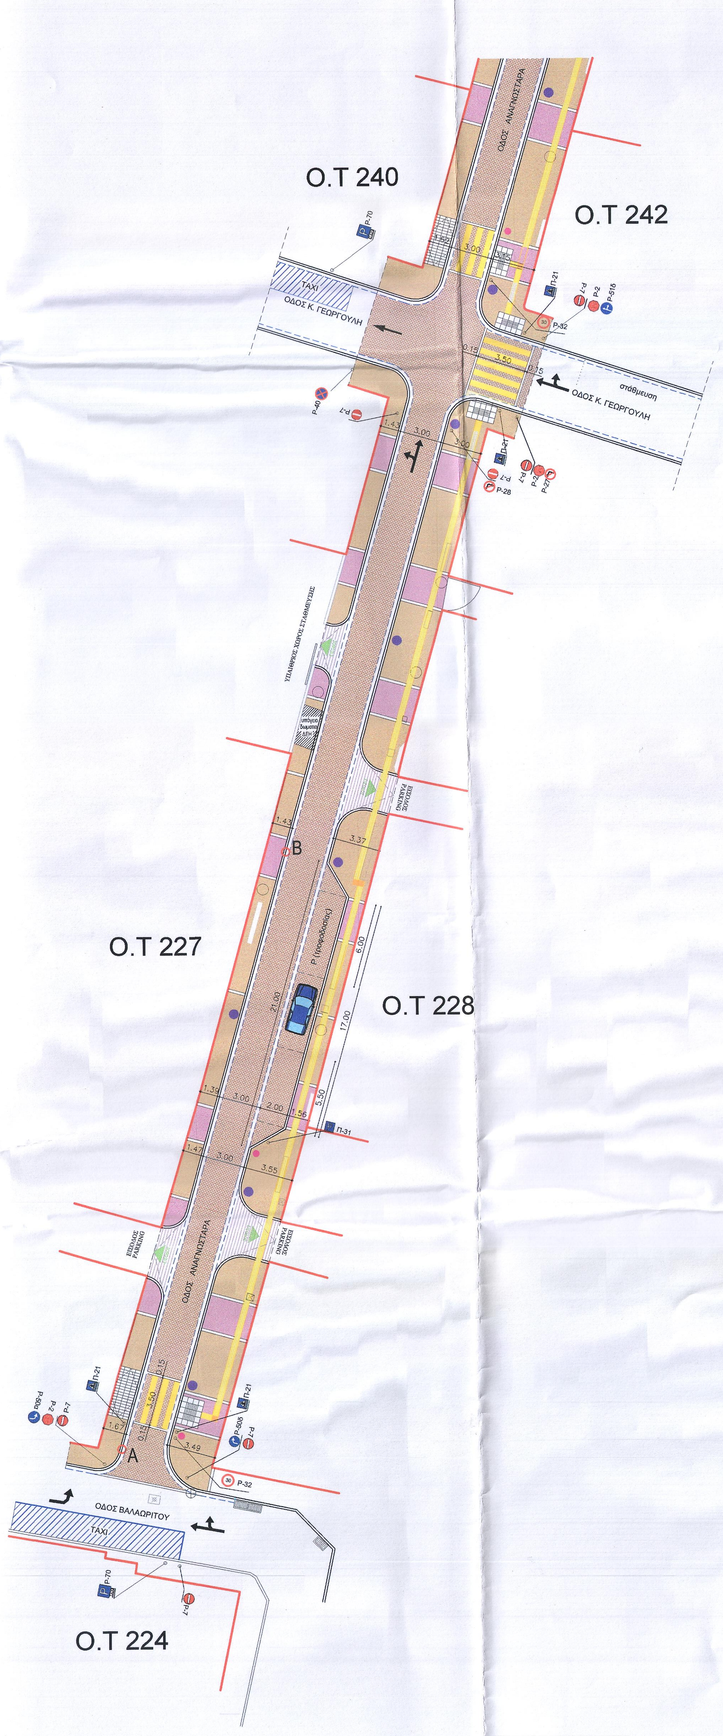

ΤΜΗΜΑ 1

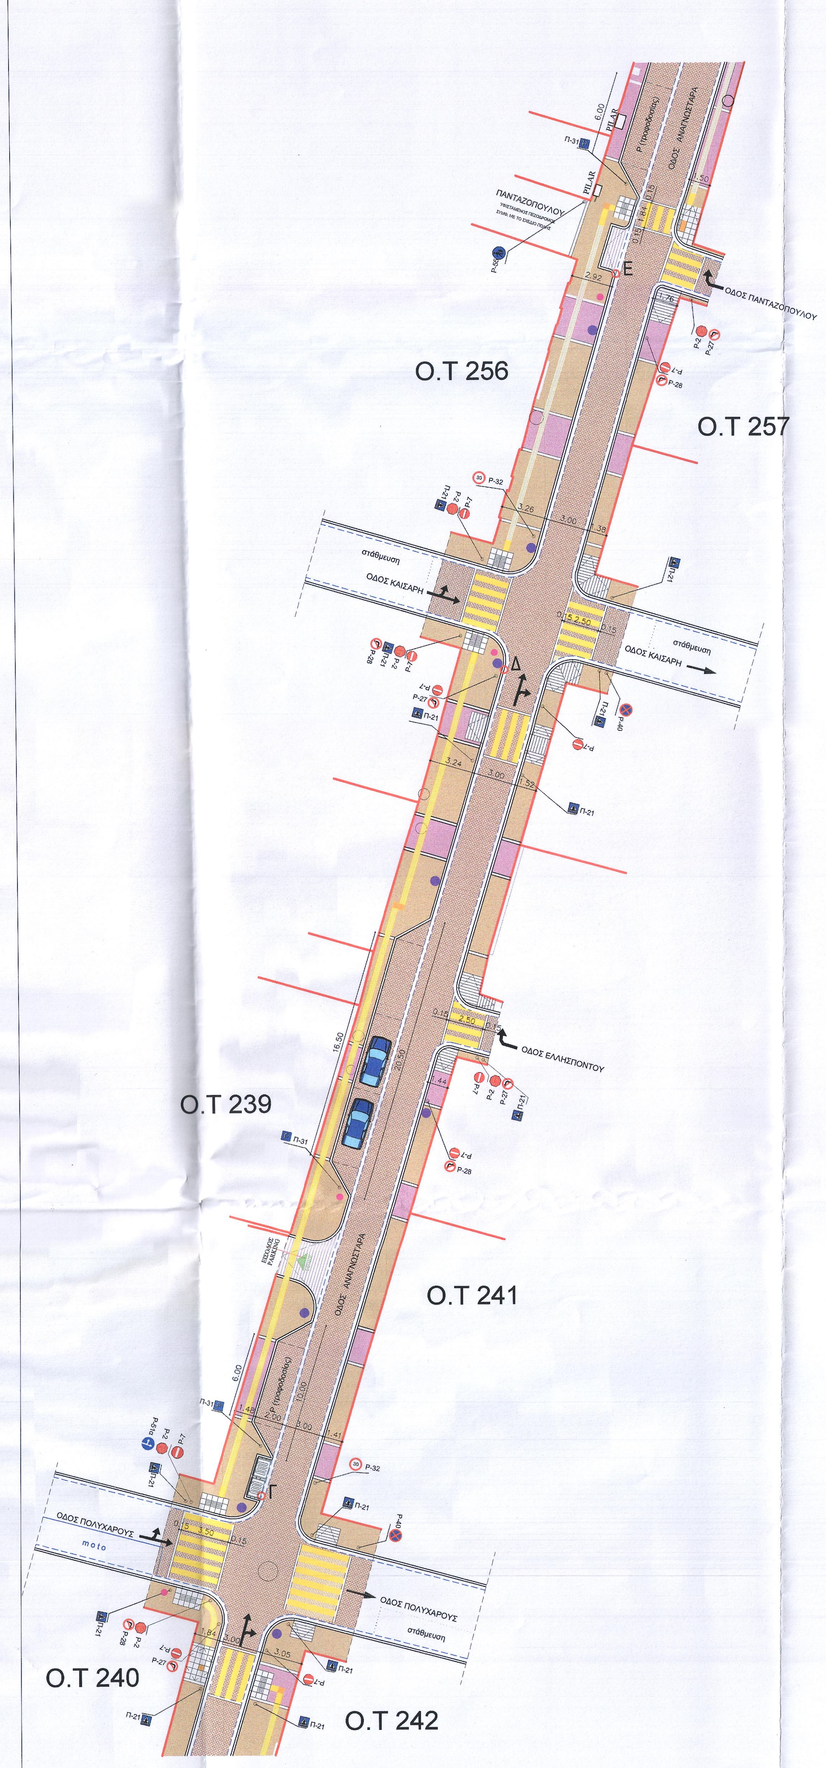

ΤΜΗΜΑ 2

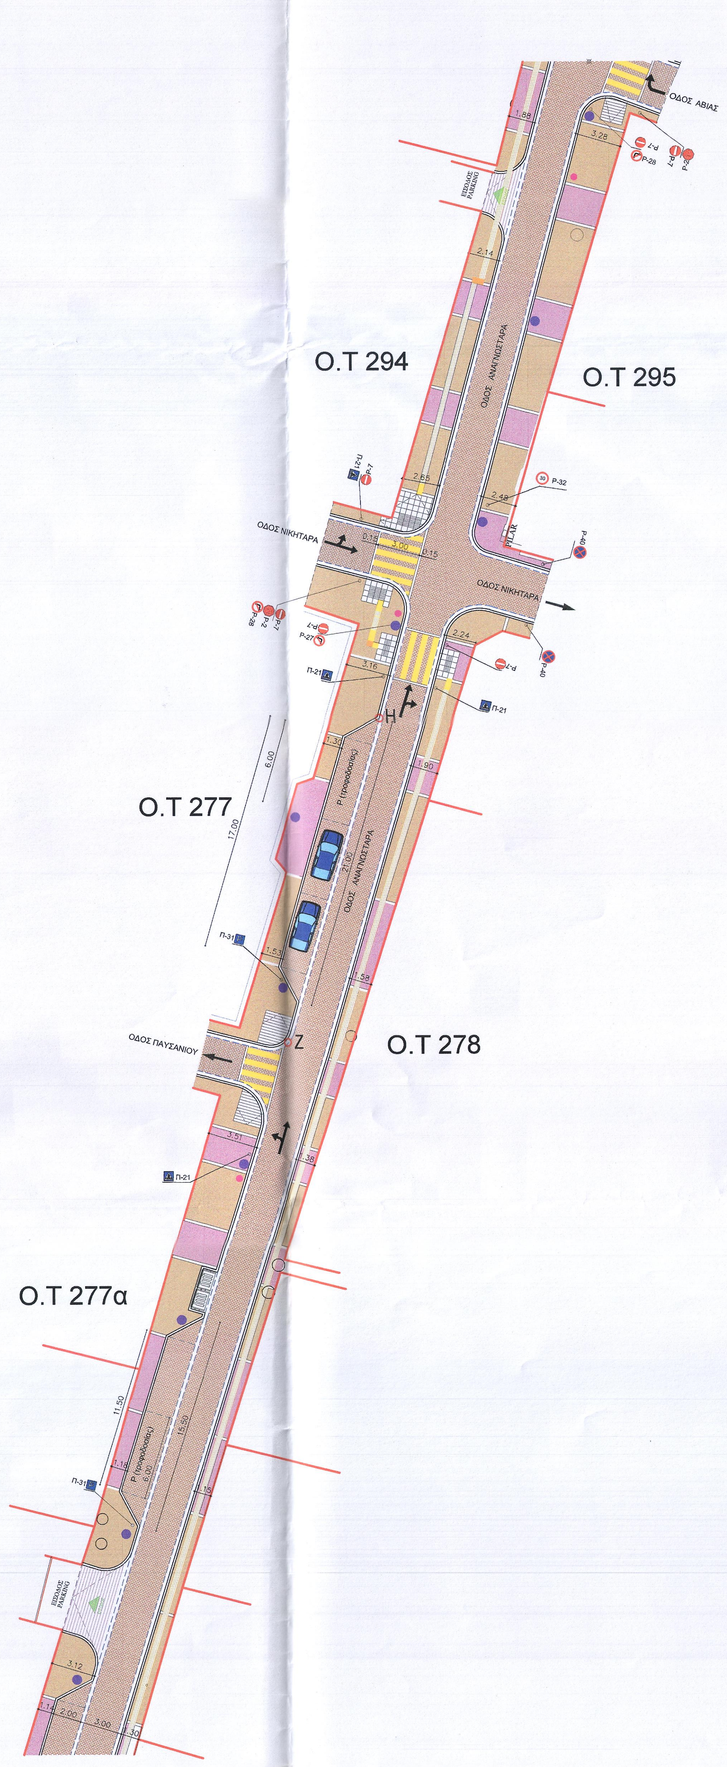

ΤΜΗΜΑ 3

Υ Π Ο Μ Ν Η Μ Α

- (P - 2) Υποχρεωτική διακοπή πορείας
- (P - 40) Απαγορεύεται η στάση και η στάθμευση
- (P - 28) Απαγορεύεται η δεξιά στροφή
- (P - 27) Απαγορεύεται η αριστερή στροφή
- (Π-31) Χώρος επιτρεπόμενης στάθμευσης
- (P-7) Απαγορεύεται η είσοδος σε όλα τα οχήματα
- (P-55) Οδός υποχρεωτικής διέλευσης πεζών (πεζόδρομος)
- (Π-21) Διάβαση πεζών
- (P-51α) Υποχρεωτική κατεύθυνση πορείας εμπρός ή αριστερά
- (P-51δ) Υποχρεωτική κατεύθυνση πορείας εμπρός ή δεξιά
- (P-50α) Υποχρεωτική κατεύθυνση πορείας με στροφή αριστερά
- (P-50δ) Υποχρεωτική κατεύθυνση πορείας με στροφή δεξιά
- (P-49) Υποχρεωτική κατεύθυνση πορείας προς τα εμπρός
- (P-70) Χώρος στάθμευσης ορισμένης κατηγορίας οχημάτων - ΤΑΧΙ
- (P-71) Χώρος στάθμευσης αποκλειστικά για οχήματα ατόμων με μειωμένη κινητικότητα ύστερα από ειδική άδεια
- (Π-4) Προειδοποιητική για αδιέξοδο
- (P-32) Η μέγιστη ταχύτητα περιορίζεται στον αναγραφόμενο αριθμό των 30 χλμ/ώρα
- (P-72) Χώρος στάθμευσης αποκλειστικά για οχήματα ατόμων με μειωμένη κινητικότητα ύστερα από ειδική άδεια και με αριθμό κυκλοφορίας.
- Βέλος που δείχνει την κυκλοφοριακή κίνηση.

- Πλάκες τσιμέντου διαστάσεων 40x40x3,5 cm χρώματος καφέ - teracotta, με χαλαζιακή επίστρωση.
- Πλάκες τσιμέντου διαστάσεων 40x40x3,5 cm χρώματος κόκκινου-μώβ από πολύ ψιλή φυσική μαρμαροσκόνη.
- Πλάκες τσιμέντου διαστάσεων 40x40x3,5 cm κίτρινης απόχρωσης (οδηγός όδευσης τυφλών, ένδειξης κινδύνου, αλλαγή πορείας).
- Κυβόλιθοι τσιμέντου διαστάσεων 14x14x6 cm χρώματος καφέ - teracotta, με χαλαζιακή επίστρωση ήπιας αναγλυφικότητας (οδόστρωμα)
- Κυβόλιθοι τσιμέντου διαστάσεων 14x14x6 cm χρώματος πορτοκαλί, με χαλαζιακή επίστρωση ήπιας αναγλυφικότητας (θέσεις στάθμευσης).
- Κυβόλιθοι τσιμέντου διαστάσεων 20x10x6 cm χρώματος καφέ-teracotta και κίτρινο (διαβάσεις πεζών).
- Υπόβαση πεζοδρομίου από σκυρόδεμα, χωρίς την τελική επίστρωση.
- Ρείθρο από σκυρόδεμα πλάτους 25 cm

- Ιστός φωτισμού με φωτιστικό σώμα.
- Μεταλλικός, διάτρητος, κυλινδρικός κάδος μικροαπορριμάτων.
- Υφιστάμενος πέτρινος κάδος οικιακών απορριμμάτων

ΕΛΛΗΝΙΚΗ ΔΗΜΟΚΡΑΤΙΑ
ΝΟΜΟΣ ΜΕΣΣΗΝΙΑΣ
ΔΗΜΟΣ ΚΑΛΑΜΑΤΑΣ

ΔΙΕΥΘΥΝΣΗ ΤΕΧΝΙΚΩΝ ΥΠΗΡΕΣΙΩΝ

ΕΡΓΟ : ΟΛΟΚΛΗΡΩΣΗ ΑΝΑΠΛΑΣΗΣ ΟΔΟΥ ΑΝΑΓΝΩΣΤΑΡΑ

ΘΕΣΗ : ΟΔΟΣ ΑΝΑΓΝΩΣΤΑΡΑ - ΔΗΜΟΣ ΚΑΛΑΜΑΤΑΣ

ΘΕΜΑ ΣΧΕΔΙΟΥ : ΕΠΙΚΑΙΡΟΠΟΙΗΣΗ ΟΡΙΖΟΝΤΙΟΓΡΑΦΙΑΣ ΠΡΟΤΕΙΝΟΜΕΝΟΥ ΕΡΓΟΥ ΣΤΗΝ ΟΔΟ ΑΝΑΓΝΩΣΤΑΡΑ (τμήμα 1 έως τμήμα 3)

ΑΡ. ΣΧΕΔΙΟΥ: Α.1

ΚΛΙΜΑΚΑ: 1/200

ΧΡΟΝΟΣ ΣΥΝΤΑΞΗΣ ΕΠΙΚΑΙΡΟΠΟΙΗΜΕΝΗΣ ΠΡΟΤΑΣΗΣ: ΔΕΚΕΜΒΡΙΟΣ 2023

ΑΡ. ΜΕΛΕΤΗΣ 116/2023

ΟΙ ΣΥΝΤΑΚΤΕΣ	ΕΛΕΓΧΘΗΚΕ	ΘΕΩΡΗΘΗΚΕ
Παναγιώτης Δ. Νασόπουλος Αρχιτέκτων Μηχανικός 31/11/2024 Αγγελική Κανελλοπούλου Πολιτικός Μηχανικός - Συγκοινωνιολόγος	Ο Προϊστάμενος του Τμήματος Μελετών Παναγιώτης Δ. Νασόπουλος Αρχιτέκτων Μηχανικός	Η αναπλ. Διευθύντρια Τεχνικών Υπηρεσιών 11/1/2024 Χριστίνα Λυκουργιά Τοπογράφος Μηχανικός α.α. Αγγελική Μπουμπαρούλου Ηλεκτρολόγος Μηχανικός