



ΧΑΡΤΗΣ Υ.Υ. - ΙΟΝΙΟ-ΑΙΓΑΙΟ ΠΕΛΑΓΟΣ - ΚΛΙΜΑΚΑ 1:1.500.000

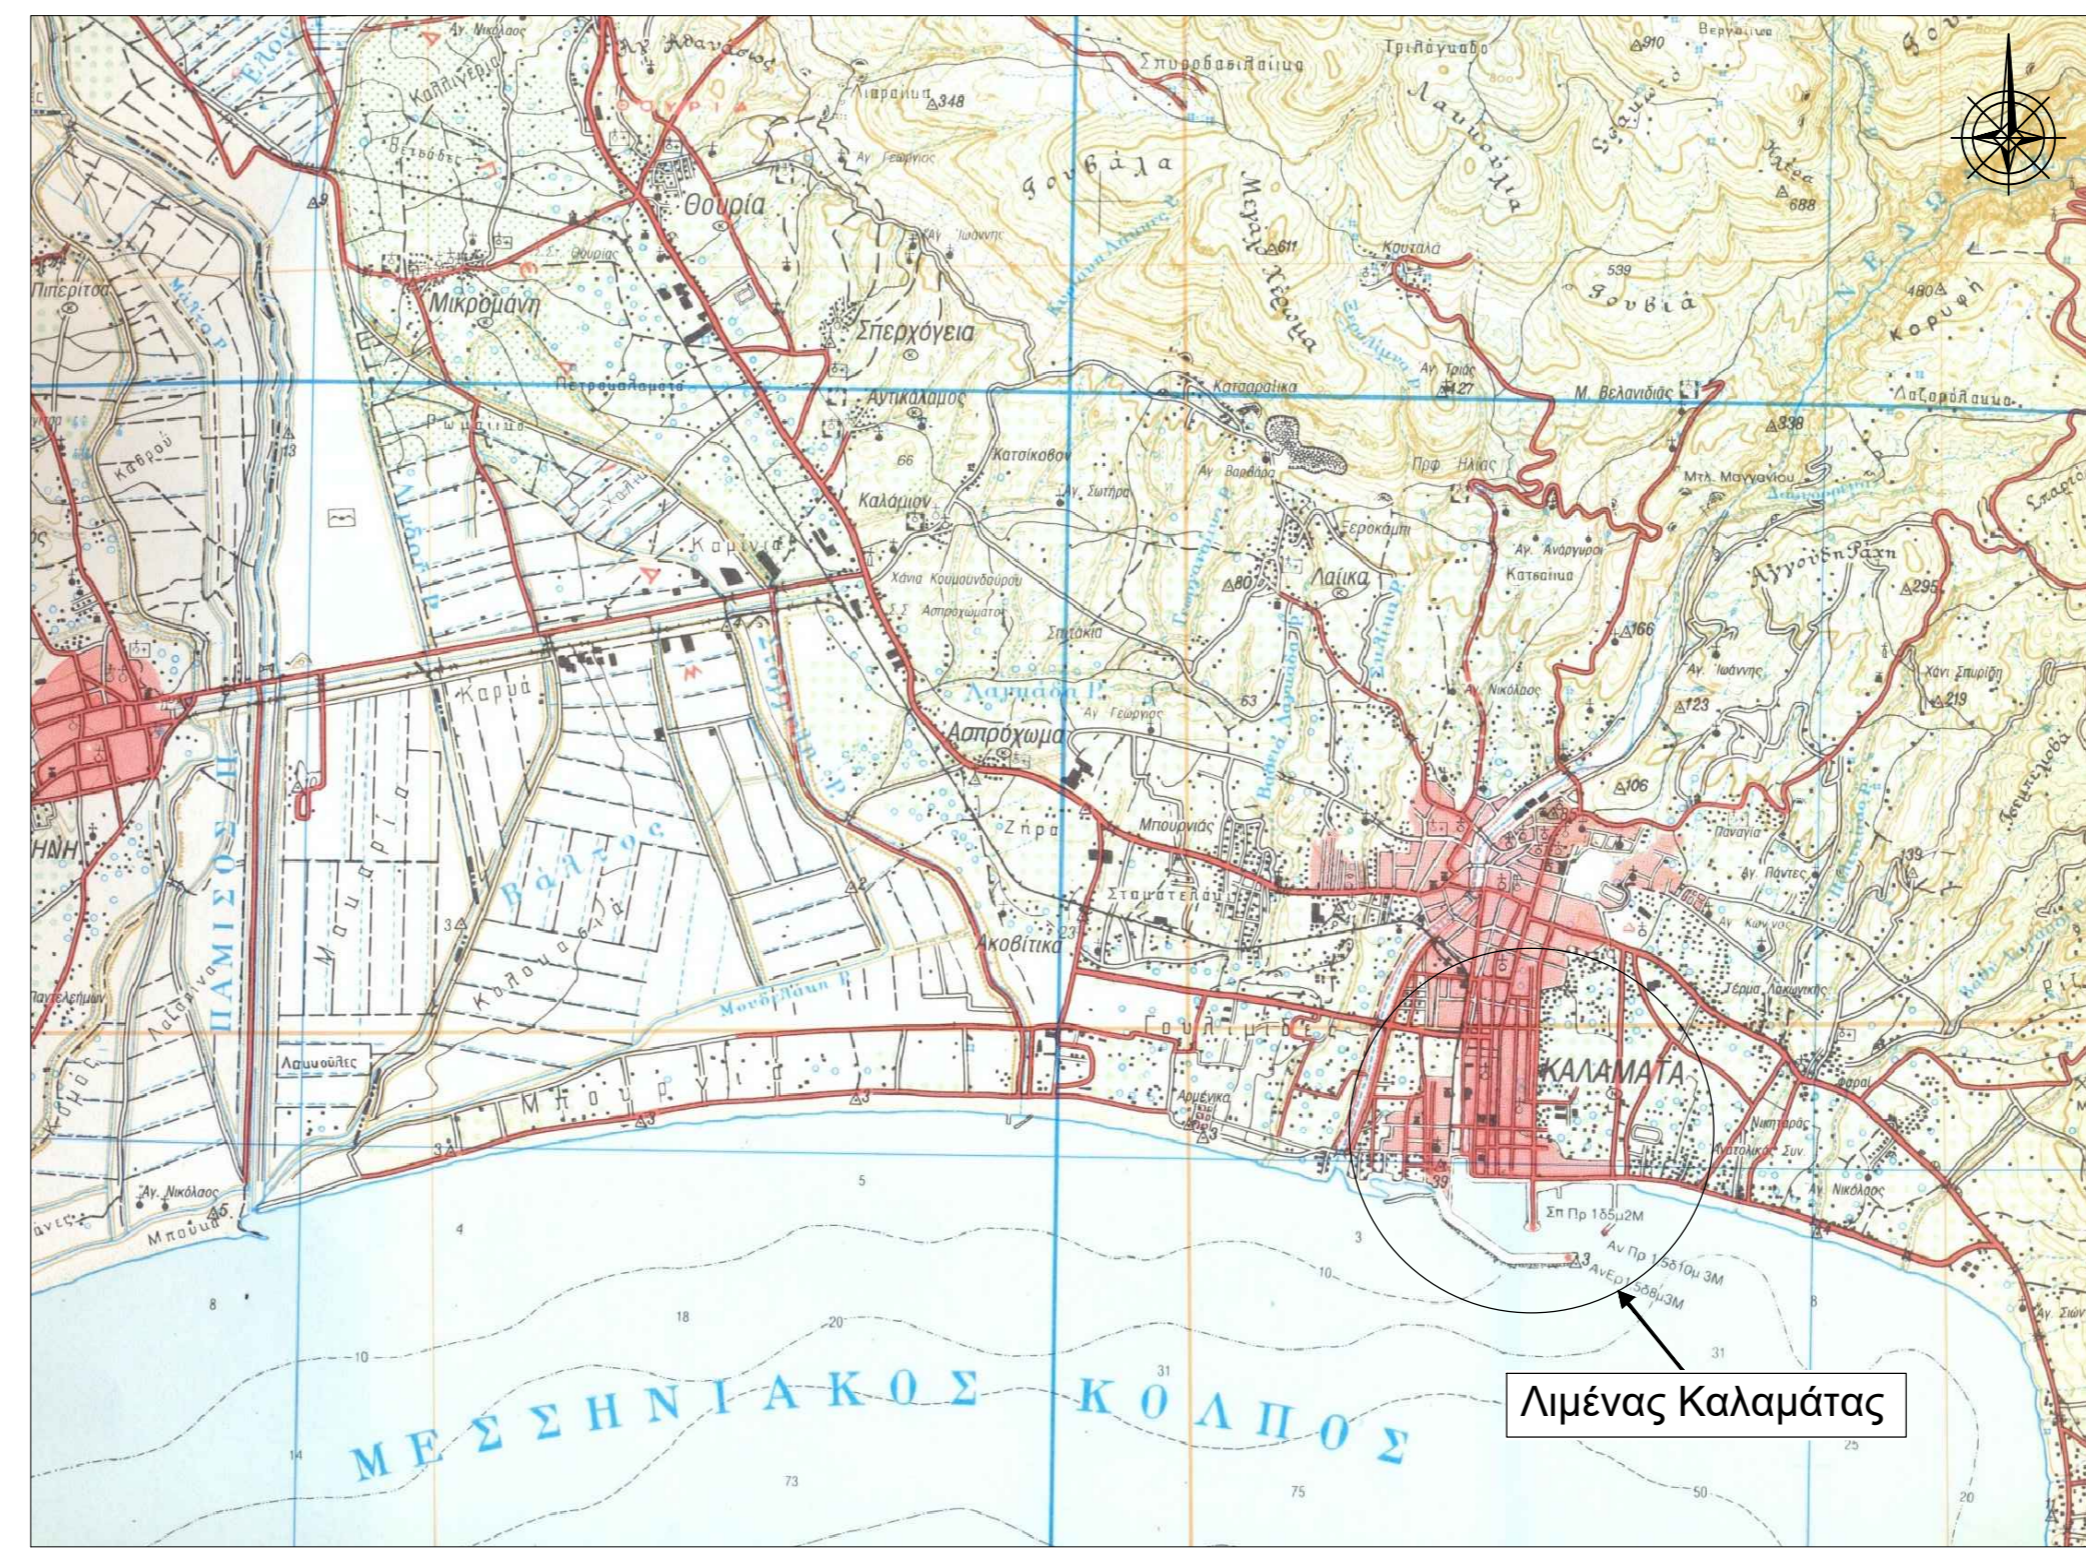

ΧΑΡΤΗΣ Γ.Υ.Σ. ΚΛΙΜΑΚΑ 1:50.000

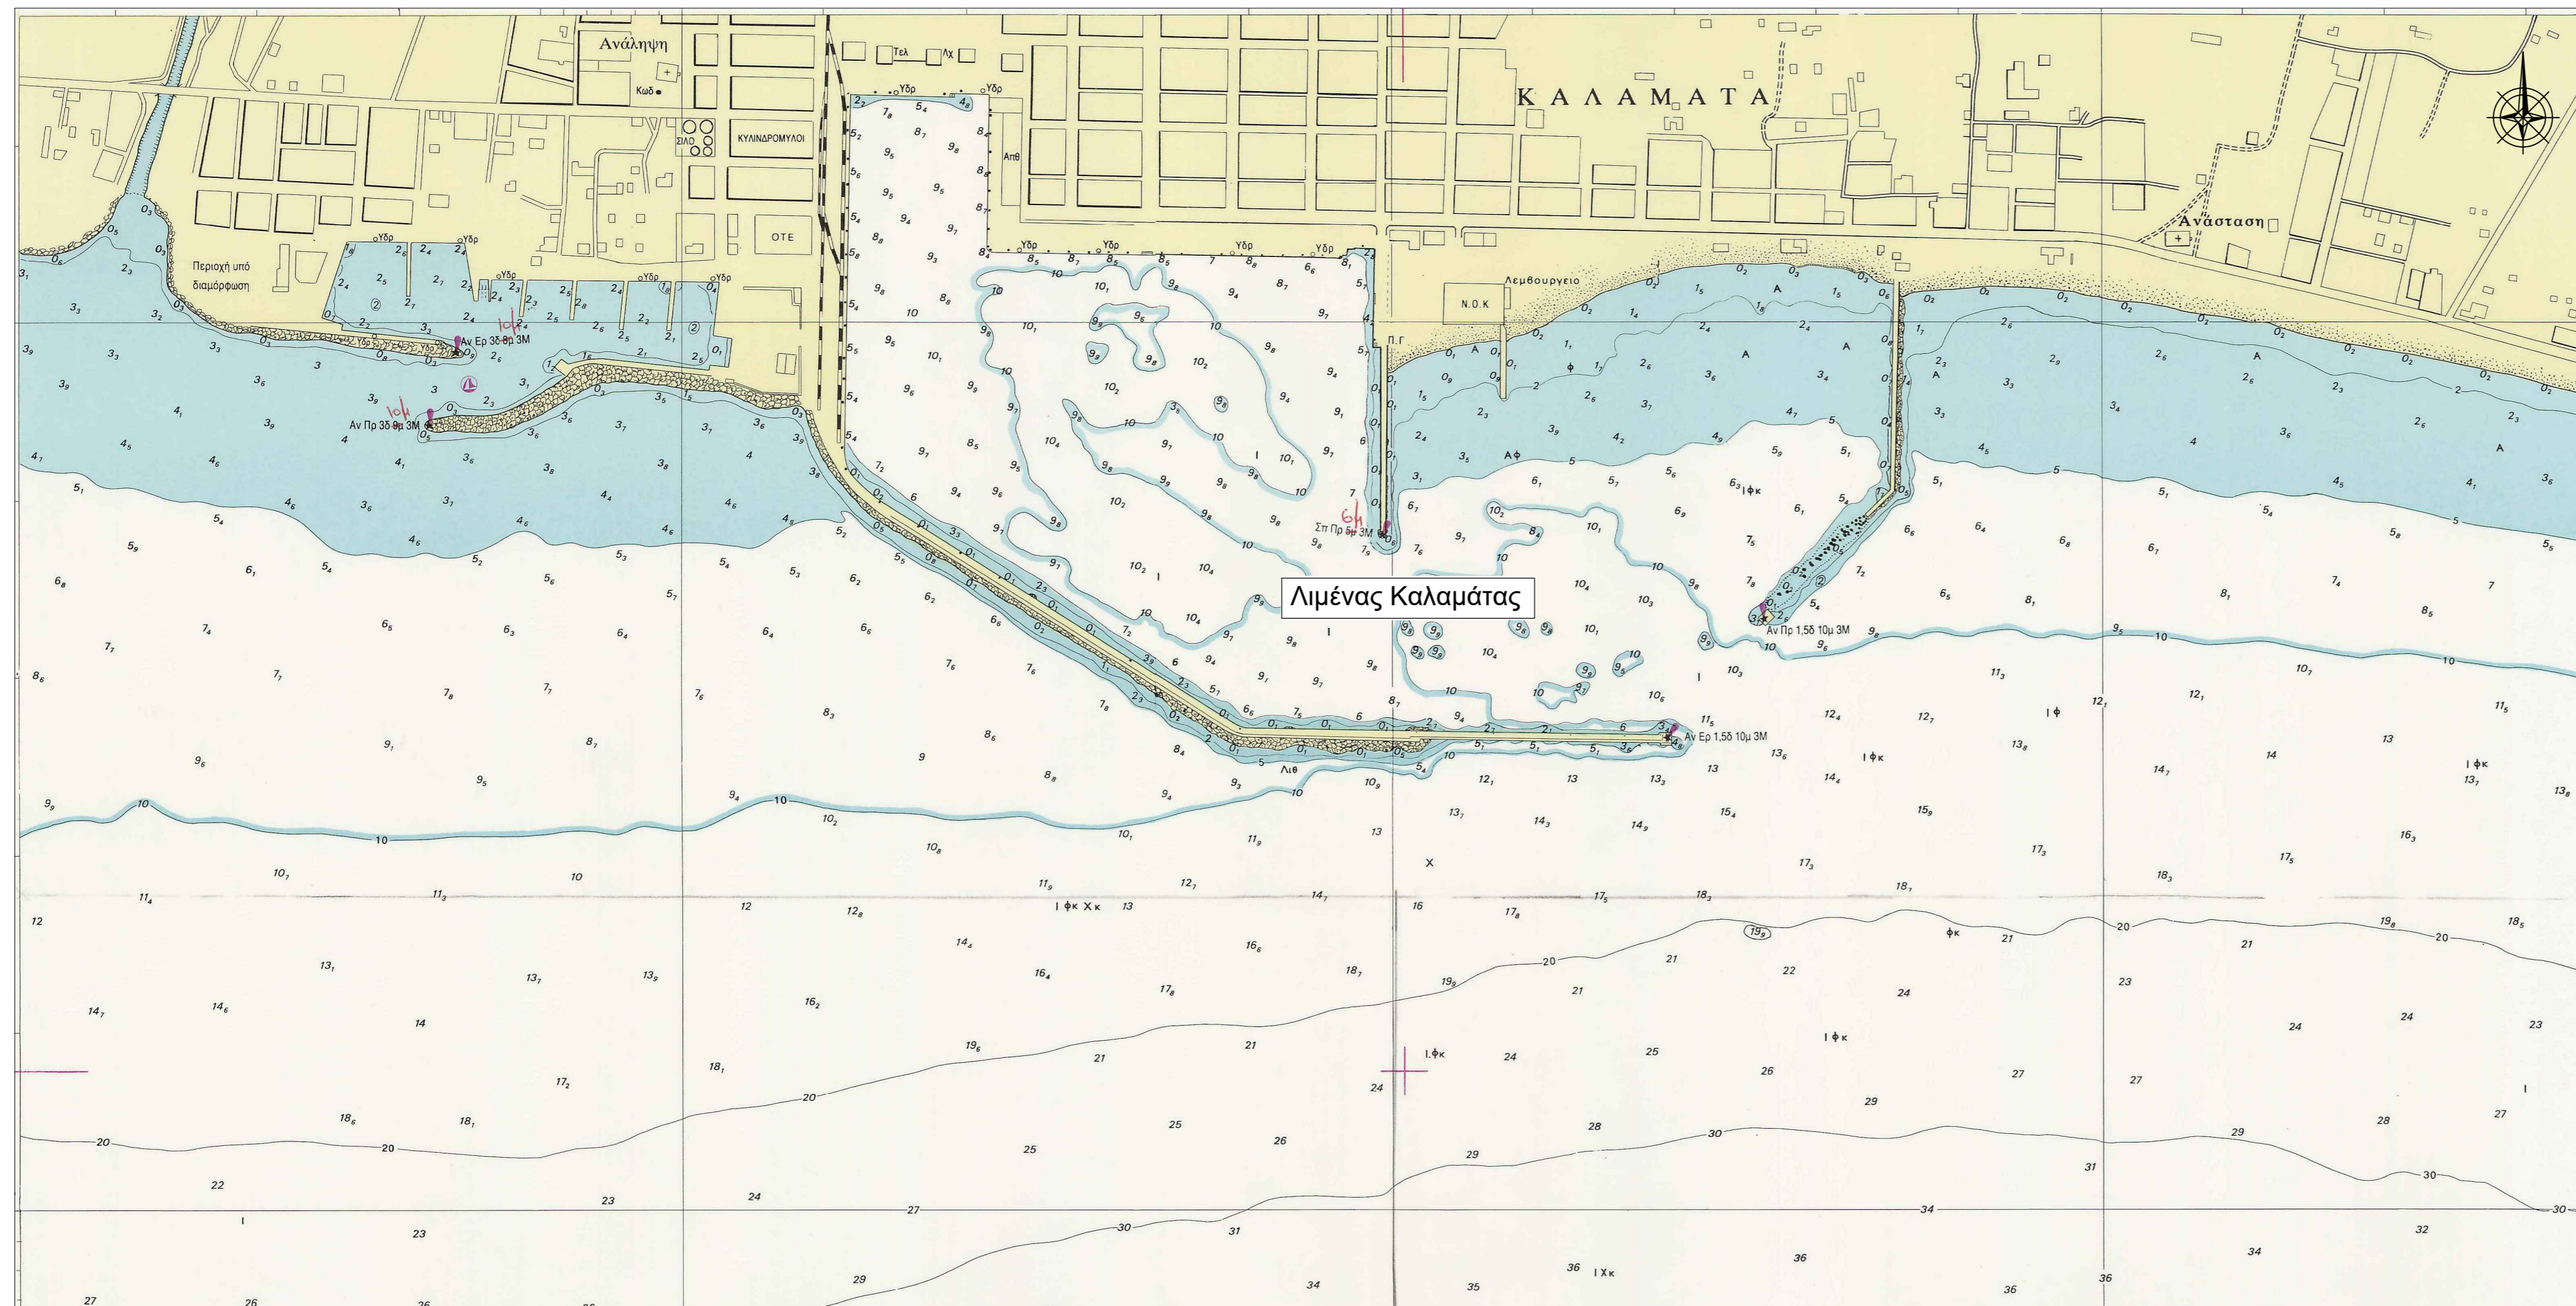

ΧΑΡΤΗΣ Υ.Υ. - ΛΙΜΕΝΑΣ ΚΑΛΑΜΑΤΑΣ - ΚΛΙΜΑΚΑ 1:5.000

ΕΛΛΗΝΙΚΗ ΔΗΜΟΚΡΑΤΙΑ  
 ΥΠΟΥΡΓΕΙΟ ΥΠΟΔΟΜΩΝ & ΜΕΤΑΦΟΡΩΝ  
 ΓΕΝΙΚΗ ΓΡΑΜΜΑΤΕΙΑ ΥΠΟΔΟΜΩΝ  
 ΓΕΝΙΚΗ ΔΙΕΥΘΥΝΣΗ ΥΔΡΑΥΛΙΚΩΝ, ΛΙΜΕΝΙΚΩΝ & ΚΤΗΡΙΑΚΩΝ ΥΠΟΔΟΜΩΝ  
 ΔΙΕΥΘΥΝΣΗ ΛΙΜΕΝΙΚΩΝ ΥΠΟΔΟΜΩΝ (Δ20)

**ΤΕΧΝΙΚΕΣ ΜΕΛΕΤΕΣ ΤΩΝ ΝΕΩΝ ΕΡΓΩΝ  
 ΤΟΥ ΠΡΟΓΡΑΜΜΑΤΙΚΟΥ ΣΧΕΔΙΟΥ (MASTER PLAN)  
 ΤΟΥ ΛΙΜΕΝΑ ΚΑΛΑΜΑΤΑΣ**  
 Αριθμός Έργου: ΕΕ 2015 ΣΜ 07000006 - ΣΑΜ 070

ΑΝΑΔΟΧΟΣ ΕΡΓΟΥ  
 ΣΥΜΠΡΑΤΤΟΝΤΑ ΓΡΑΦΕΙΑ ΜΕΛΕΤΩΝ  
 1. MARNET Α.Τ.Ε. 4. ΚΑΣΤΩΡ Ε.Π.Ε.  
 2. ΡΟΓΚΑΝ ΚΑΙ ΣΥΝΕΡΓΑΤΕΣ Α.Ε. 5. ΒΕΤΑΠΛΑΝ ΑΕΜ  
 3. ΤΡΙΤΩΝ ΣΥΜΒΟΥΛΟΙ ΜΗΧΑΝΙΚΟΙ Α.Ε. 6. ΒΑΓΓΕΛΑΣ ΓΕΩΡΓΙΟΣ

ΝΟΜΙΜΟΣ ΚΟΙΝΟΣ ΕΚΠΡΟΣΩΠΟΣ: ΝΙΚΟΛΑΟΣ ΦΛΩΡΙΟΣ ΝΑΥΤΗΓΟΣ ΜΗΧΑΝΙΚΟΣ ΜSc  
 Δ/ΝΣΗ ΣΥΜΒΟΥΛΩΣ MARNET Α.Τ.Ε.  
 ΒΕΝΤΙΝΗ 7, 115 28 ΑΘΗΝΑ  
 ΤΗΛ.: 210 7222160 - FAX: 210 7250320 - email: info@marnet.gr

ΜΕΛΕΤΗ ΠΕΡΙΒΑΛΛΟΝΤΙΚΩΝ ΕΠΙΠΤΩΣΕΩΝ

ΧΑΡΤΗΣ ΠΡΟΣΑΝΑΤΟΛΙΣΜΟΥ

ΑΡ. ΣΧΕΔΙΟΥ:

409-ΜΠΕ-1

ΚΛΙΜΑΚΑ: 1:1.500.000,1:50.000,1:5.000

ΑΝΑΘΕΩΡΗΣΗ:

ΗΜΕΡΟΜΗΝΙΑ: ΙΟΥΝΙΟΣ 2021

ΣΥΝΤΑΞΗ ΜΕΛΕΤΗΣ	Ο ΜΕΛΕΤΗΤΗΣ	ΥΠΟΓΡΑΦΗ		ΗΜΕΡΟΜΗΝΙΑ	
		ΕΛΕΓΧΟΣ - ΕΓΚΡΙΣΗ			
ΥΠΟΜΕ. / Γ.Υ. / Γ.Δ.Υ.Α.Κ.Υ.	Δ/ΝΟΥΣΑ ΥΠΗΡΕΣΙΑ: ΤΜΗΜΑ ΜΕΛΕΤΩΝ & ΠΡΟΓΡΑΜΜΑΤΙΣΜΟΥ (α) Δ/ΝΣΗ ΛΙΜΕΝΙΚΩΝ ΥΠΟΔΟΜΩΝ	ΕΝΕΡΓΕΙΑ	ΟΝΟΜΑΤΕΠΩΝΥΜΟ	ΥΠΟΓΡΑΦΗ	ΗΜΕΡΟΜΗΝΙΑ
		ΕΛΕΓΧΘΗΚΕ Ο ΕΠΙΒΛΕΠΩΝ ΜΗΧΑΝΙΚΟΣ	Κ. ΓΚΙΟΚΑΣ		
ΠΡΟΣΤΑΜΕΝΗ ΑΡΧΗ: Δ/ΝΣΗ ΛΙΜΕΝΙΚΩΝ ΥΠΟΔΟΜΩΝ	ΕΛΕΓΧΘΗΚΕ Ο ΕΠΙΒΛΕΠΩΝ ΜΗΧΑΝΙΚΟΣ	ΘΕΩΡΗΘΗΚΕ Η ΠΡΟΣΤΑΜΕΝΗ	ΕΥ. ΚΑΡΑΪΣΚΟΥ		
		ΕΓΚΡΙΘΗΚΕ Ο ΔΙΕΥΘΥΝΤΗΣ	Θ. ΤΣΟΥΚΑΛΑΣ		
ΓΝΩΜΟΔΟΤΗΣΗ ΕΣΑΛ					
ΓΝΩΜΟΔΟΤΗΣΗ ΣΑΕ					
ΕΓΚΡΙΤΙΚΗ ΑΠΟΦΑΣΗ					