


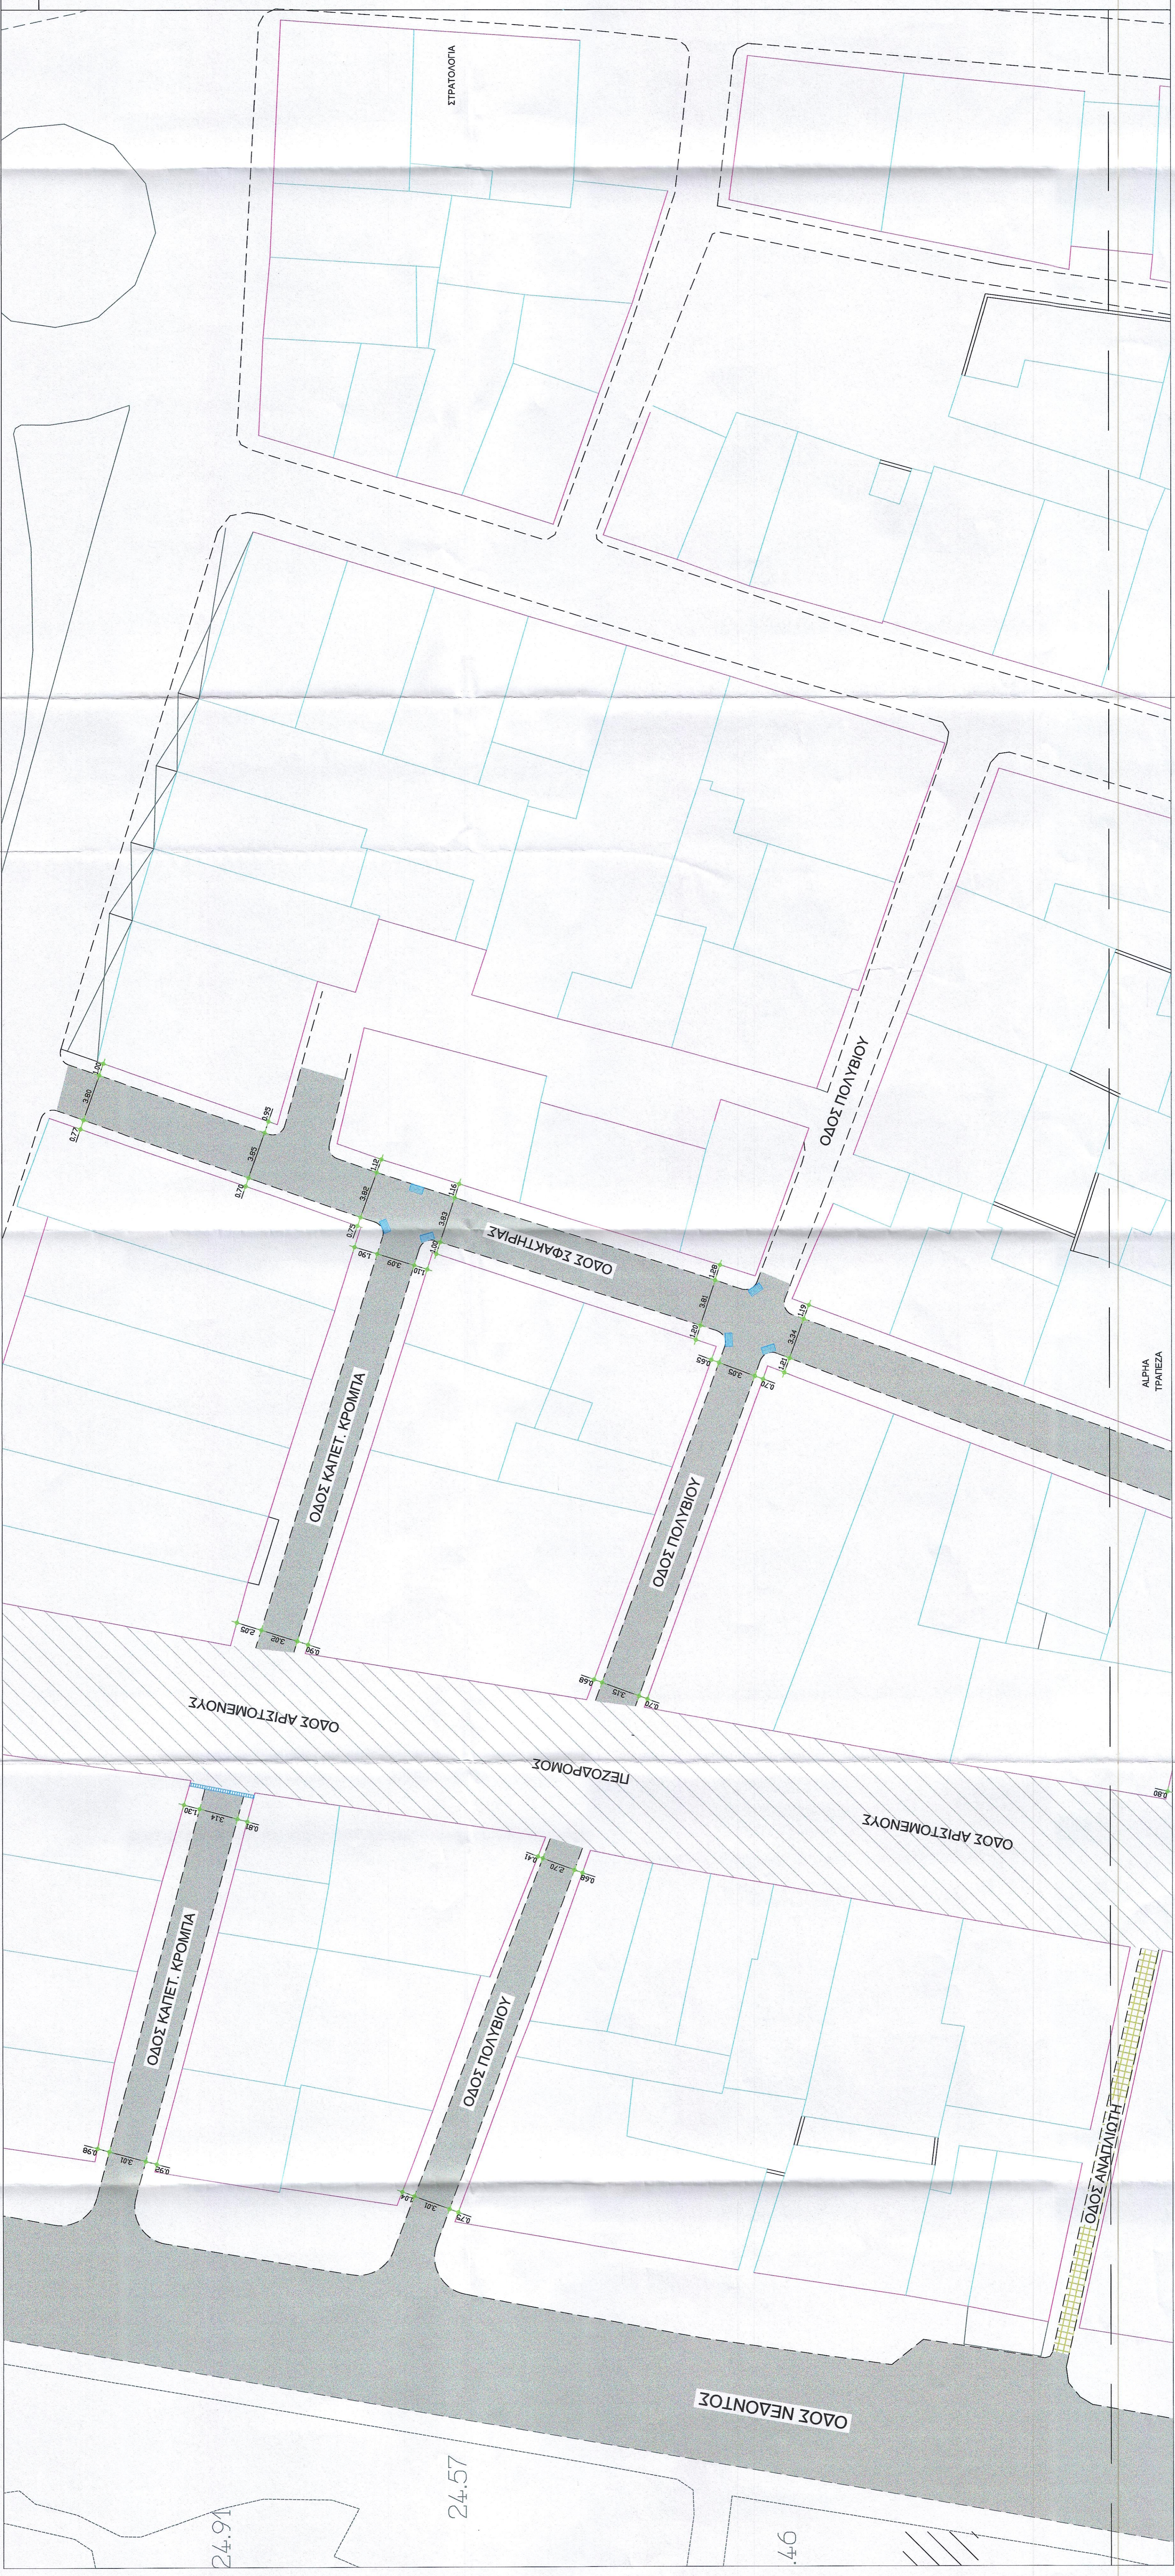

**Υ Π Ο Μ Ν Η Μ Α**

- όριο υφιστάμενου τεχνολογικού όρου φράγμου - κτίριο
- υπόγειο κώδων απορρυμμάτων
- υφιστάμενος τηλεφωνικός θάλαμος
- υφιστάμενη σήραξη ομβρίων
- υφιστάμενος ταμειντέλιος στίλος ΔΕΗ
- υφιστάμενο ΟΥΦΑΟ ΟΥΤΕ
- υφιστάμενος θάμνος
- υφιστάμενη άσφαλτος



ΕΛΛΗΝΙΚΗ ΔΗΜΟΚΡΑΤΙΑ  
 ΝΟΜΟΣ ΜΕΣΣΗΝΙΑΣ  
 ΔΗΜΟΣ ΚΑΛΑΜΑΤΑΣ  
 ΔΙΕΥΘΥΝΣΗ ΤΕΧΝΙΚΩΝ ΥΠΗΡΕΣΙΩΝ  
 ΤΜΗΜΑ ΜΕΛΕΤΩΝ

ΕΡΓΟ : "ΑΝΑΠΛΑΣΗ ΔΙΚΤΥΟΥ ΟΔΩΝ ΚΑΙ ΠΕΖΟΔΡΟΜΙΩΝ ΣΤΟ ΙΣΤΟΡΙΚΟ ΚΕΝΤΡΟ (ΟΔΟΙ ΚΟΛΟΚΟΤΡΩΝΗ, ΣΦΑΚΤΗΡΙΑΣ, ΚΑΠΕΤΑΝ ΚΡΟΜΠΙΑ, Κ.Λ.Π.) & ΑΝΑΒΑΘΜΙΣΗ ΥΦΙΣΤΑΜΕΝΟΥ ΠΑΙΔΟΤΟΠΟΥ"


ΘΕΣΗ : ΔΗΜΟΣ ΚΑΛΑΜΑΤΑΣ

ΘΕΜΑ ΣΧΕΔΙΟΥ : ΑΡ. ΣΧΕΔΙΟΥ  
 ΓΕΝΙΚΗ ΚΑΤΟΨΗ  
 ΥΠΑΡΧΟΥΣΑΣ ΚΑΤΑΣΤΑΣΗΣ  
 Α. 0.1

ΚΛΙΜΑΚΑ : 1:200  
 ΧΡΟΝΟΣ ΣΥΝΤΑΞΗΣ : ΝΟΕΜΒΡΙΟΣ 2017

Ο μελετητής  
 Ο Πρωτεύων Τμήματος Μελετών  
 Γεώργιος Σπυριδωνίδης Πολιτικός Μηχανικός

ΘΕΡΗΣΗ  
 Ο Διευθυντής Τεχνικών Υπηρεσιών  
 Χαρίτιο Λικουριδά Τεχνολόγος Μηχανικός

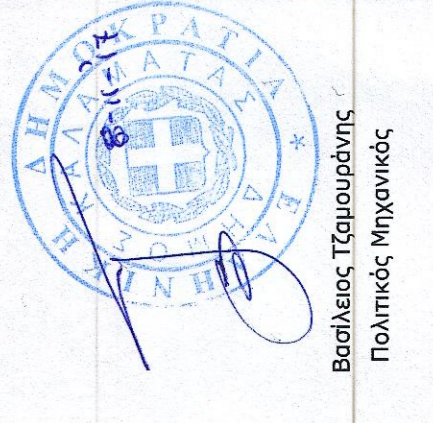



# Υ Π Ο Μ Ν Η Μ Α

- Όριο υφιστάμενου πεδίου οδοποιίας
- νέα κράτησες
- πλάκες τοιμάτων από μοριακουργημένα διαστρώματα 40x40cm (καφέ - μπλε)
- πλάκες τοιμάτων από μοριακουργημένα διαστρώματα 40x40cm (μπλε - μπροζίνα)
- καπίες - φύλλα ελαστούρασαν από μέταλλο λακκό "γυαλίτης" - προέλευσης Κιργιζίας
- υφάσματα τοιμάτων υφύστασης "πρασινά" διαστάσεων 20x10x8 cm
- υφάσματα τοιμάτων υφύστασης "πρασινά" διαστάσεων 20x10x8 cm (έλας σφαιρικού)
- υφάσματα τοιμάτων λωστής απόχρωσης διαστάσεων 20x10x8 cm
- πλάκες τοιμάτων χρώματος "γκρά" διαστάσεων 40x40cm στη για Οδοική Τυφλών
- κάδος μικροσπορριμμάτων
- υπόστρωμα κλάδο απορριμμάτων
- κάδος απορριμμάτων ανακύκλισης
- φυλακός
- καθιστικό - παγκάκι
- φωτιστικός στύλος
- σκάφρα ομβρίων
- δέντρο
- παραβιολιστικός κροναλός
- υφιστάμενος τηλεφωνικός θάλαμος
- υφιστάμενη σκάφρα ομβρίων
- υφιστάμενος ταμεινένιος στύλος ΔΕΗ
- καθίσματα διαστ. 20x10x8cm σε ασφάλιστο περσικότα και λακκότα, στις διεύσεις πεδίου.
- υφιστάμενο ΟΑΦΑΟ ΟΤΕ
- θήκη φύσησης δέντρου 0.80x0.80cm

ΤΥΠΙΚΗ ΠΛΑΤΙΑ ΤΕΞΕΝ & ΑΙΧΜΑ.

**Υ Π Ο Μ Ν Η Μ Α**

ΚΑΤΑΣΤΑΣΗ ΠΡΟΤΕΙΝΟΜΕΝΗΣ ΚΑΤΑΣΤΑΣΗΣ ΔΙΑΜΟΡΦΩΣΗΣ

ΚΑΤΑΣΤΑΣΗ ΠΡΟΤΕΙΝΟΜΕΝΗΣ ΚΑΤΑΣΤΑΣΗΣ ΔΙΑΜΟΡΦΩΣΗΣ

ΚΑΤΑΣΤΑΣΗ ΠΡΟΤΕΙΝΟΜΕΝΗΣ ΚΑΤΑΣΤΑΣΗΣ ΔΙΑΜΟΡΦΩΣΗΣ



**ΕΛΛΗΝΙΚΗ ΔΗΜΟΚΡΑΤΙΑ  
ΝΟΜΟΣ ΜΕΣΣΗΝΙΑΣ  
ΔΗΜΟΣ ΚΑΛΑΜΑΤΑΣ  
ΔΙΕΥΘΥΝΣΗ ΤΕΧΝΙΚΩΝ ΥΠΗΡΕΣΙΩΝ  
ΤΜΗΜΑ ΜΕΛΕΤΩΝ**

**ΕΡΓΟ :** "ΑΝΑΠΛΑΣΗ ΔΙΚΤΥΟΥ ΟΔΩΝ ΚΑΙ ΠΕΖΟΔΡΟΜΙΩΝ ΣΤΟ ΙΣΤΟΡΙΚΟ ΚΕΝΤΡΟ (ΟΔΟΙ ΚΟΛΟΚΟΤΡΩΝΗ, ΣΦΑΚΤΗΡΙΑΣ, ΚΑΠΙΕΤΑΝ ΚΡΟΜΠΤΑ, Κ.Λ.Π.) & ΑΝΑΒΑΘΜΙΣΗ ΥΦΙΣΤΑΜΕΝΟΥ ΠΑΙΔΟΠΟΥ"

**ΘΕΣΗ :** ΔΗΜΟΣ ΚΑΛΑΜΑΤΑΣ

**ΘΕΜΑ ΣΧΕΔΙΟΥ :** ΑΡ. ΣΧΕΔΙΟΥ  
ΓΕΝΙΚΗ ΚΑΤΩΦΗ ΠΡΟΤΕΙΝΟΜΕΝΗΣ ΔΙΑΜΟΡΦΩΣΗΣ  
Α. 2

**ΚΛΙΜΑΚΑ :** 1:200  
**ΧΡΟΝΟΣ ΣΥΝΤΑΞΗΣ :** ΝΟΕΜΒΡΙΟΣ 2017

Ο μελετητής

Ο Πρόεδρος Τμήματος Μελετών

Γεώργιος Σπυριδούλης  
Πολίτης Μηχανικός

Χρήστος Λαοαυγιά  
Τοπογράφος Μηχανικός

Βασίλειος Τριμυρέλης  
Πολίτης Μηχανικός

ΘΕΩΡΗΣΗ  
Ο Διευθυντής Τεχνικών Υπηρεσιών