


- ΥΠΟΜΝΗΜΑ ΟΡΙΖΟΝΤΙΟΓΡΑΦΙΑΣ**
- ΣΗΡΑΓΓΑ ΠΑΡΟΧΕΤΕΥΣΗΣ ΕΞΩΤΕΡΙΚΩΝ ΛΕΚΑΝΩΝ
  - ΤΑΦΡΟΣ ΟΡΘΟΓΩΝΙΚΗΣ ΔΙΑΤΟΜΗΣ
  - ΟΡΘΟΓΩΝΙΚΟΣ ΑΓΩΓΟΣ
  - ΥΦΙΣΤ.ΚΙΒΩΤΟΕΙΔΗΣ ΟΧΕΤΟΣ
  - ΟΔΟΣ ΣΥΝΤΗΡΗΣΗΣ
  - ΣΩΛΗΝΩΤΟΣ ΟΧΕΤΟΣ
  - ΥΦΙΣΤΑΜΕΝΟΣ ΑΓΩΓΟΣ ΟΜΒΡΙΩΝ
  - ΥΦΙΣΤΑΜΕΝΟΣ ΑΓΩΓΟΣ ΑΚΑΘΑΡΤΩ
  - ΜΙΣΓΑΓΓΕΙΕΣ
  - ΥΔΡΟΚΡΙΤΕΣ

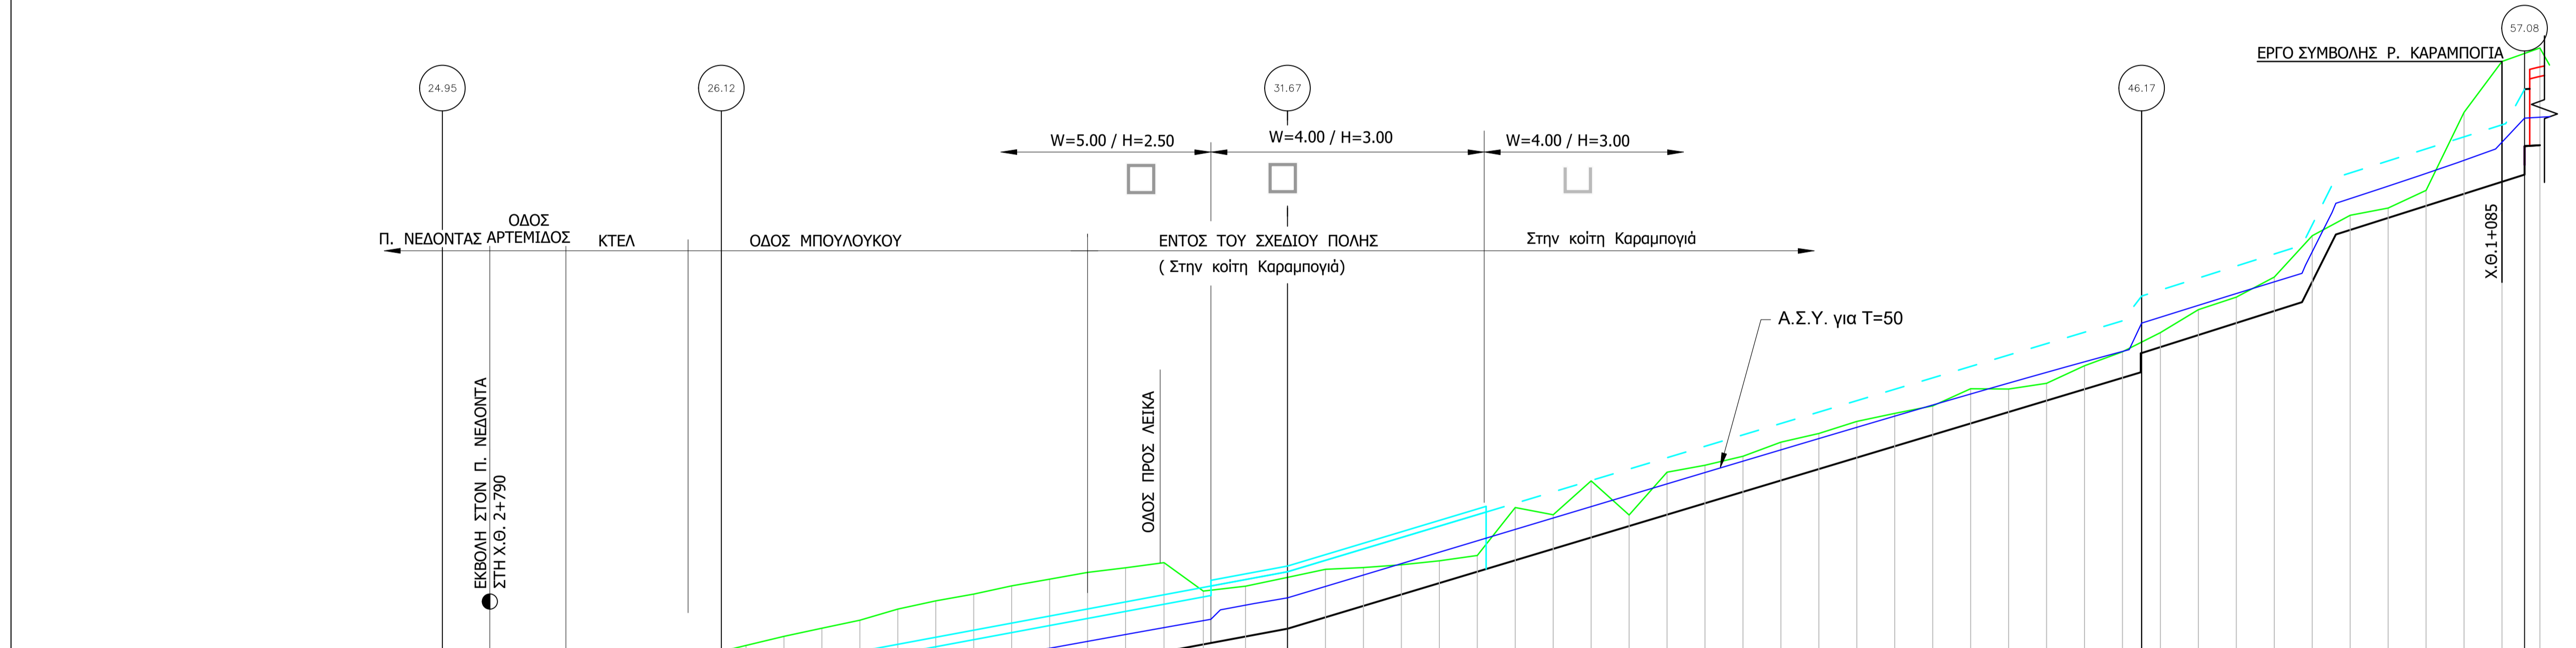

- ΥΠΟΜΝΗΜΑ ΚΑΤΑ ΜΗΚΟΣ ΤΟΜΗΣ**
- ΠΡΟΤΕΙΝΟΜΕΝΟΣ ΠΥΘΜΕΝΑΣ (ΡΟΗ)
  - ΣΤΑΘΜΗ ΥΔΑΤΟΣ ΓΙΑ T=50
  - ΣΤΕΦΗ ΟΡΘΟΓΩΝΙΚΗΣ ΤΑΦΡΟΥ
  - ΣΤΕΦΗ ΟΡΘΟΓΩΝΙΚΟΥ ΑΓΩΓΟΥ
  - ΕΔΑΦΟΣ

**ΚΑΤΑ ΜΗΚΟΣ ΤΟΜΗ Ρ. ΚΑΡΑΜΠΟΓΙΑ**

Κλίμακα Μήκων: 1:2000  
Κλίμακα Τυφών: 1:200

ΧΙΛΙΟΜΕΤΡΗΣΗ	0 + 000	0 + 100	0 + 200	0 + 300	0 + 400	0 + 500	0 + 600	0 + 700	0 + 800	0 + 900	1 + 000	1 + 100
ΥΨΟΜΕΤΡΑ ΠΡΟΤΕΙΝΟΜΕΝΟΥ ΠΥΘΜΕΝΑΣ (ΡΟΗ)	28.38	28.60	29.56	29.27	29.13	29.43	29.12	25.59	28.42	25.75	29.80	25.91
ΥΨΟΜΕΤΡΑ ΦΥΣΙΚΟΥ ΕΔΑΦΟΥΣ	24.95	25.11	25.43	25.59	26.74	27.11	27.48	27.85	28.22	28.60	28.97	29.34
ΒΑΘΟΣ ΕΚΣΚΑΦΗΣ (m)	4.44	3.49	4.30	29.56	29.13	29.43	30.79	26.36	31.27	26.74	31.70	27.11
ΣΤΑΘΜΗ ΥΔΑΤΟΣ T=50ετη ΓΙΑ ΤΗΝ ΠΡΟΤΕΙΝΟΜΕΝΗ ΚΑΤΑΣΤΑΣΗ (m)	40.00	26.87	4.30	29.56	29.13	29.43	30.79	26.36	31.27	26.74	31.70	27.11
ΑΠΟΣΤΑΣΕΙΣ ΑΠΟ ΑΡΧΗ	0.00	20.00	40.00	60.00	80.00	100.00	120.00	140.00	160.00	180.00	200.00	220.00
ΑΠΟΣΤΑΣΕΙΣ ΜΕΤΑΞΥ ΔΙΑΤΟΜΩΝ	20.00	20.00	20.00	20.00	20.00	20.00	20.00	20.00	20.00	20.00	20.00	20.00
ΚΑΤΑ ΜΗΚΟΣ ΚΛΙΣΗ	0,00000 / 147,00											
ΓΕΩΜΕΤΡΙΚΑ ΣΤΟΙΧΕΙΑ ΔΙΑΤΟΜΗΣ	W=5.00 / H=2.50											
ΥΔΡΑΥΛΙΚΑ ΣΤΟΙΧΕΙΑ	Q=52.50m³/s, V=5.78 m/s, γ/H=72.64%											
ΠΑΡΟΧΗ (m³/s)	Q=52.50											
ΤΑΧΥΤΗΤΑ (m/s)	V=7.97 m/s											
ΠΟΣΟΣΤΟ ΠΛΗΡΩΣΗΣ (%)	γ/H=55.0%											

ΚΥΡΙΟΣ ΤΟΥ ΕΡΓΟΥ: **ΕΛΛΗΝΙΚΟ ΔΗΜΟΣΙΟ**  
ΥΠΟΥΡΓΕΙΟ ΥΠΟΔΟΜΩΝ ΚΑΙ ΜΕΤΑΦΟΡΩΝ  
ΕΠΙΒΛΕΠΩΝ: ΓΕΝΙΚΗ ΓΡΑΜΜΑΤΕΙΑ ΥΠΟΔΟΜΩΝ  
ΓΕΝΙΚΗ ΔΙΕΥΘΥΝΣΗ ΣΥΓΚΟΙΝΩΝΙΑΚΩΝ ΥΠΟΔΟΜΩΝ  
ΕΥΔΕ ΚΑΤΑΣΚΕΥΗΣ ΣΥΓΚΟΙΝΩΝΙΑΚΩΝ ΕΡΓΩΝ με ΣΠ

**ΕΡΓΟ ΠΑΡΑΧΩΡΗΣΗΣ ΑΥΤ/ΜΟΥ ΚΟΡΙΝΘΟΣ-ΤΡΙΠΟΛΗ-ΚΑΛΑΜΑΤΑ**  
**ΕΡΓΑ ΑΠΟΚΑΤΑΣΤΑΣΗΣ**  
**ΜΕΙΩΜΕΝΗΣ ΠΑΡΟΧΕΤΕΥΤΙΚΟΤΗΤΑΣ ΑΠΟΔΕΚΤΩΝ ΟΜΒΡΙΩΝ**

ΠΑΡΑΧΩΡΗΣΙΟΥΧΟΣ:

**MOPEAS A.E.**

ΚΑΤΑΣΚΕΥΑΣΤΗΣ:

**Κ/Ε ΜΟΡΕΑΣ**  
ΑΚΤΩΡ (LEADER)  
INTRAKAT  
ΑΒΑΕ Α.Ε.

ΕΚΔΟΘΗΚΕ:

**ΣΥΣΤΑΣ Α.Ε.**  
ΣΥΜΒΟΥΛΟΓΗ ΜΗΧΑΝΙΚΟΙ  
Ελ. Βενιζέλου 3, 176 71 Αθήνα

**Υπροεξυλιαντική**  
Α.Ε. Ανατολίας & Σίνας Α.Ε.  
ΣΥΜΒΟΥΛΟΓΗ ΜΗΧΑΝΙΚΟΙ  
Ευρώσης 3, 15125, Μαρούσι, Αθήνα

Ε					
Δ					
Γ					
Β					
Α	26/3/2021	Μ.ΒΛΑΧΟΠΛΑΝΗΣ	ΣΠ. ΜΙΧΑΛ		ΠΡΩΤΗ ΕΚΔΟΣΗ
ΑΝΑΘΕΩΡΗΣΗ:	ΗΜΕΡΟΜΗΝΙΑ	ΟΝΟΜΑ	ΥΠΟΓΡΑΦΗ	ΟΝΟΜΑ	ΥΠΟΓΡΑΦΗ

ΠΕΡΙΟΧΗ ΚΑΛΑΜΑΤΑΣ  
ΠΡΟΜΕΛΗΤΗ ΑΝΤΙΠΛΗΜΜΥΡΙΚΩΝ ΕΡΓΩΝ

**ΟΡΙΖΟΝΤΙΟΓΡΑΦΙΑ ΚΑΙ ΚΑΤΑ ΜΗΚΟΣ ΤΟΜΗ**  
**ΕΡΓΩΝ ΔΙΕΥΘΕΤΗΣΗΣ Ρ. ΚΑΡΑΜΠΟΓΙΑ**

Κλίμακα (εκτύπωση Α1)  
1:2.000,  
1:2000/1:200

3 66000108A