


- ΥΠΟΜΝΗΜΑ ΟΡΙΖΟΝΤΙΟΓΡΑΦΙΑΣ**
- ΣΗΡΑΓΓΑ ΠΑΡΟΧΕΤΕΥΣΗΣ ΕΞΩΤΕΡΙΚΩΝ ΛΕΚΑΝΩΝ
 - ΤΑΦΡΟΣ ΟΡΘΟΓΩΝΙΚΗΣ ΔΙΑΤΟΜΗΣ
 - ΥΦΙΣΤ.ΚΙΒΩΤΟΕΙΔΗΣ ΟΧΕΤΟΣ
 - ΟΔΟΣ ΣΥΝΤΗΡΗΣΗΣ
 - ΑΝΤΙΣΤΗΡΙΞΗ ΜΕ ΣΥΡΜΑΤΟΚΙΒΩΤΙΑ
 - ΣΩΛΗΝΩΤΟΣ ΟΧΕΤΟΣ
 - ΜΙΣΑΓΓΕΙΕΣ
 - ΥΔΡΟΚΡΙΤΕΣ

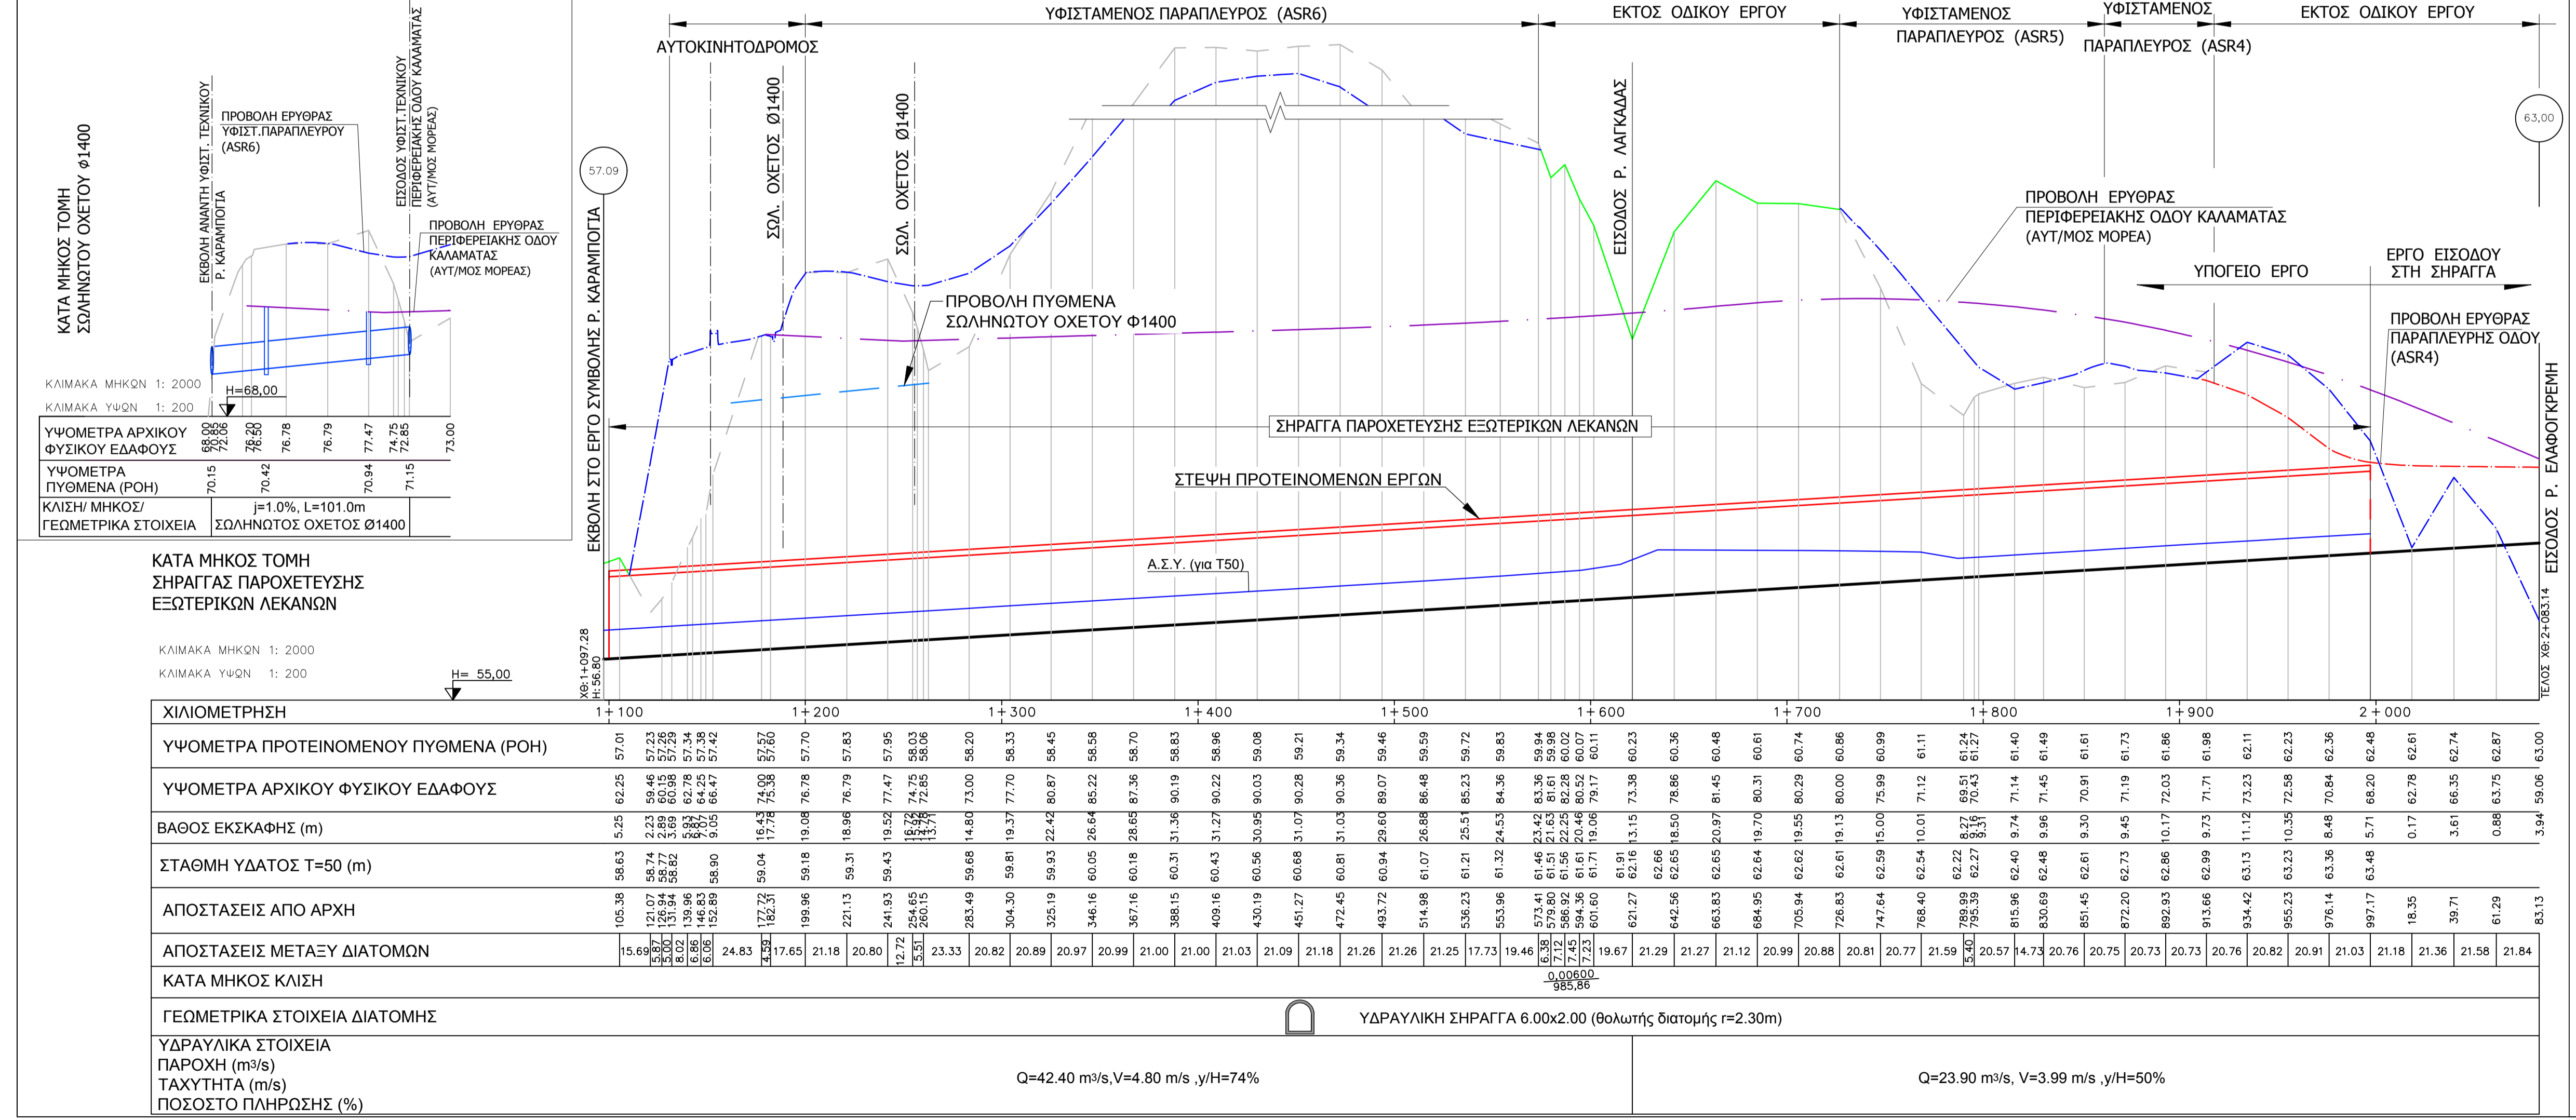

- ΥΠΟΜΝΗΜΑ ΚΑΤΑ ΜΗΚΟΣ ΤΟΜΗΣ**
- ΠΡΟΤΕΙΝΟΜΕΝΟΣ ΠΥΘΜΕΝΑΣ (ΡΟΗ)
 - ΣΤΑΘΜΗ ΥΔΑΤΟΣ ΓΙΑ T=50 έτη
 - ΣΤΑΘΜΗ ΟΔΙΚΩΝ ΕΡΓΩΝ
 - ΕΔΑΦΟΣ
 - ΑΡΧΙΚΟ ΦΥΣΙΚΟ ΕΔΑΦΟΣ

ΚΥΡΙΟΣ ΤΟΥ ΕΡΓΟΥ: **ΕΛΛΗΝΙΚΟ ΔΗΜΟΣΙΟ**
 ΥΠΟΥΡΓΕΙΟ ΥΠΟΔΟΜΩΝ ΚΑΙ ΜΕΤΑΦΟΡΩΝ
 ΓΕΝΙΚΗ ΓΡΑΜΜΑΤΕΙΑ ΥΠΟΔΟΜΩΝ
 ΓΕΝΙΚΗ ΔΙΕΥΘΥΝΣΗ ΣΥΓΚΟΙΝΩΝΙΑΚΩΝ ΥΠΟΔΟΜΩΝ
 ΕΥΔΕ ΚΑΤΑΣΚΕΥΗΣ ΣΥΓΚΟΙΝΩΝΙΑΚΩΝ ΕΡΓΩΝ με ΣΠ

ΕΡΓΟ ΠΑΡΑΧΩΡΗΣΗΣ ΑΥΤ/ΜΟΥ ΚΟΡΙΝΘΟΣ-ΤΡΙΠΟΛΗ-ΚΑΛΑΜΑΤΑ
ΕΡΓΑ ΑΠΟΚΑΤΑΣΤΑΣΗΣ
ΜΕΙΩΜΕΝΗΣ ΠΑΡΟΧΕΥΤΙΚΟΤΗΤΑΣ ΑΠΟΔΕΚΤΩΝ ΟΜΒΡΙΩΝ

ΠΑΡΑΧΩΡΗΣΙΟΥΧΟΣ:

MOREAS A.E.

ΚΑΤΑΣΚΕΥΑΣΤΗΣ:

Κ/Ε ΜΟΡΕΑΣ
ΑΚΤΩΡ (LEADER)
INTRAKAT
ΑΒΑΞ Α.Ε.

ΕΚΔΟΗΚΗΣ:

ΣΥΣΤΑΣ Α.Ε.
 ΣΥΜΒΟΥΛΟΓΙΚΗ ΜΗΧΑΝΙΚΗΣ
 Ελ. Βενιζέλου 3, 176 71 Αθήνα

Υποεξυλιαντική
 Α.Σ. Αποδόμη & Σ.Α.Σ.
 ΣΥΜΒΟΥΛΟΓΙΚΗ ΜΗΧΑΝΙΚΟΙ
 Ευβοίας 3, 15125, Μαρπύρα, Αθήνα

Ε	Δ	Γ	Β	Α	ΑΝΑΘΕΡΡΗΧΗ:	ΗΜΕΡΟΜΗΝΙΑ	ΣΥΝΤΑΞΗ	ΕΛΕΓΧΟΣ - ΕΓΚΡΙΣΗ
				26/3/2021	Μ.ΒΛΑΧΟΠΛΑΝΗΣ	ΣΠ. ΜΙΧΑΣ	ΠΡΩΤΗ ΕΚΔΟΣΗ	
					ΟΝΟΜΑ	ΥΠΟΓΡΑΦΗ	ΟΝΟΜΑ	ΥΠΟΓΡΑΦΗ

ΠΕΡΙΟΧΗ ΚΑΛΑΜΑΤΑΣ
 ΠΡΟΜΕΛΕΤΗ ΑΝΤΙΠΛΗΜΜΥΡΙΚΩΝ ΕΡΓΩΝ

ΟΡΙΖΟΝΤΙΟΓΡΑΦΙΑ ΚΑΙ ΚΑΤΑ ΜΗΚΟΣ ΤΟΜΗ
ΣΗΡΑΓΓΑΣ ΠΑΡΟΧΕΤΕΥΣΗΣ ΕΞΩΤΕΡΙΚΩΝ ΛΕΚΑΝΩΝ

ΚΛΙΜΑΚΑ (εκτύπωση Α1)
 1:2,000
 1:2000/1:200

3 66000107A