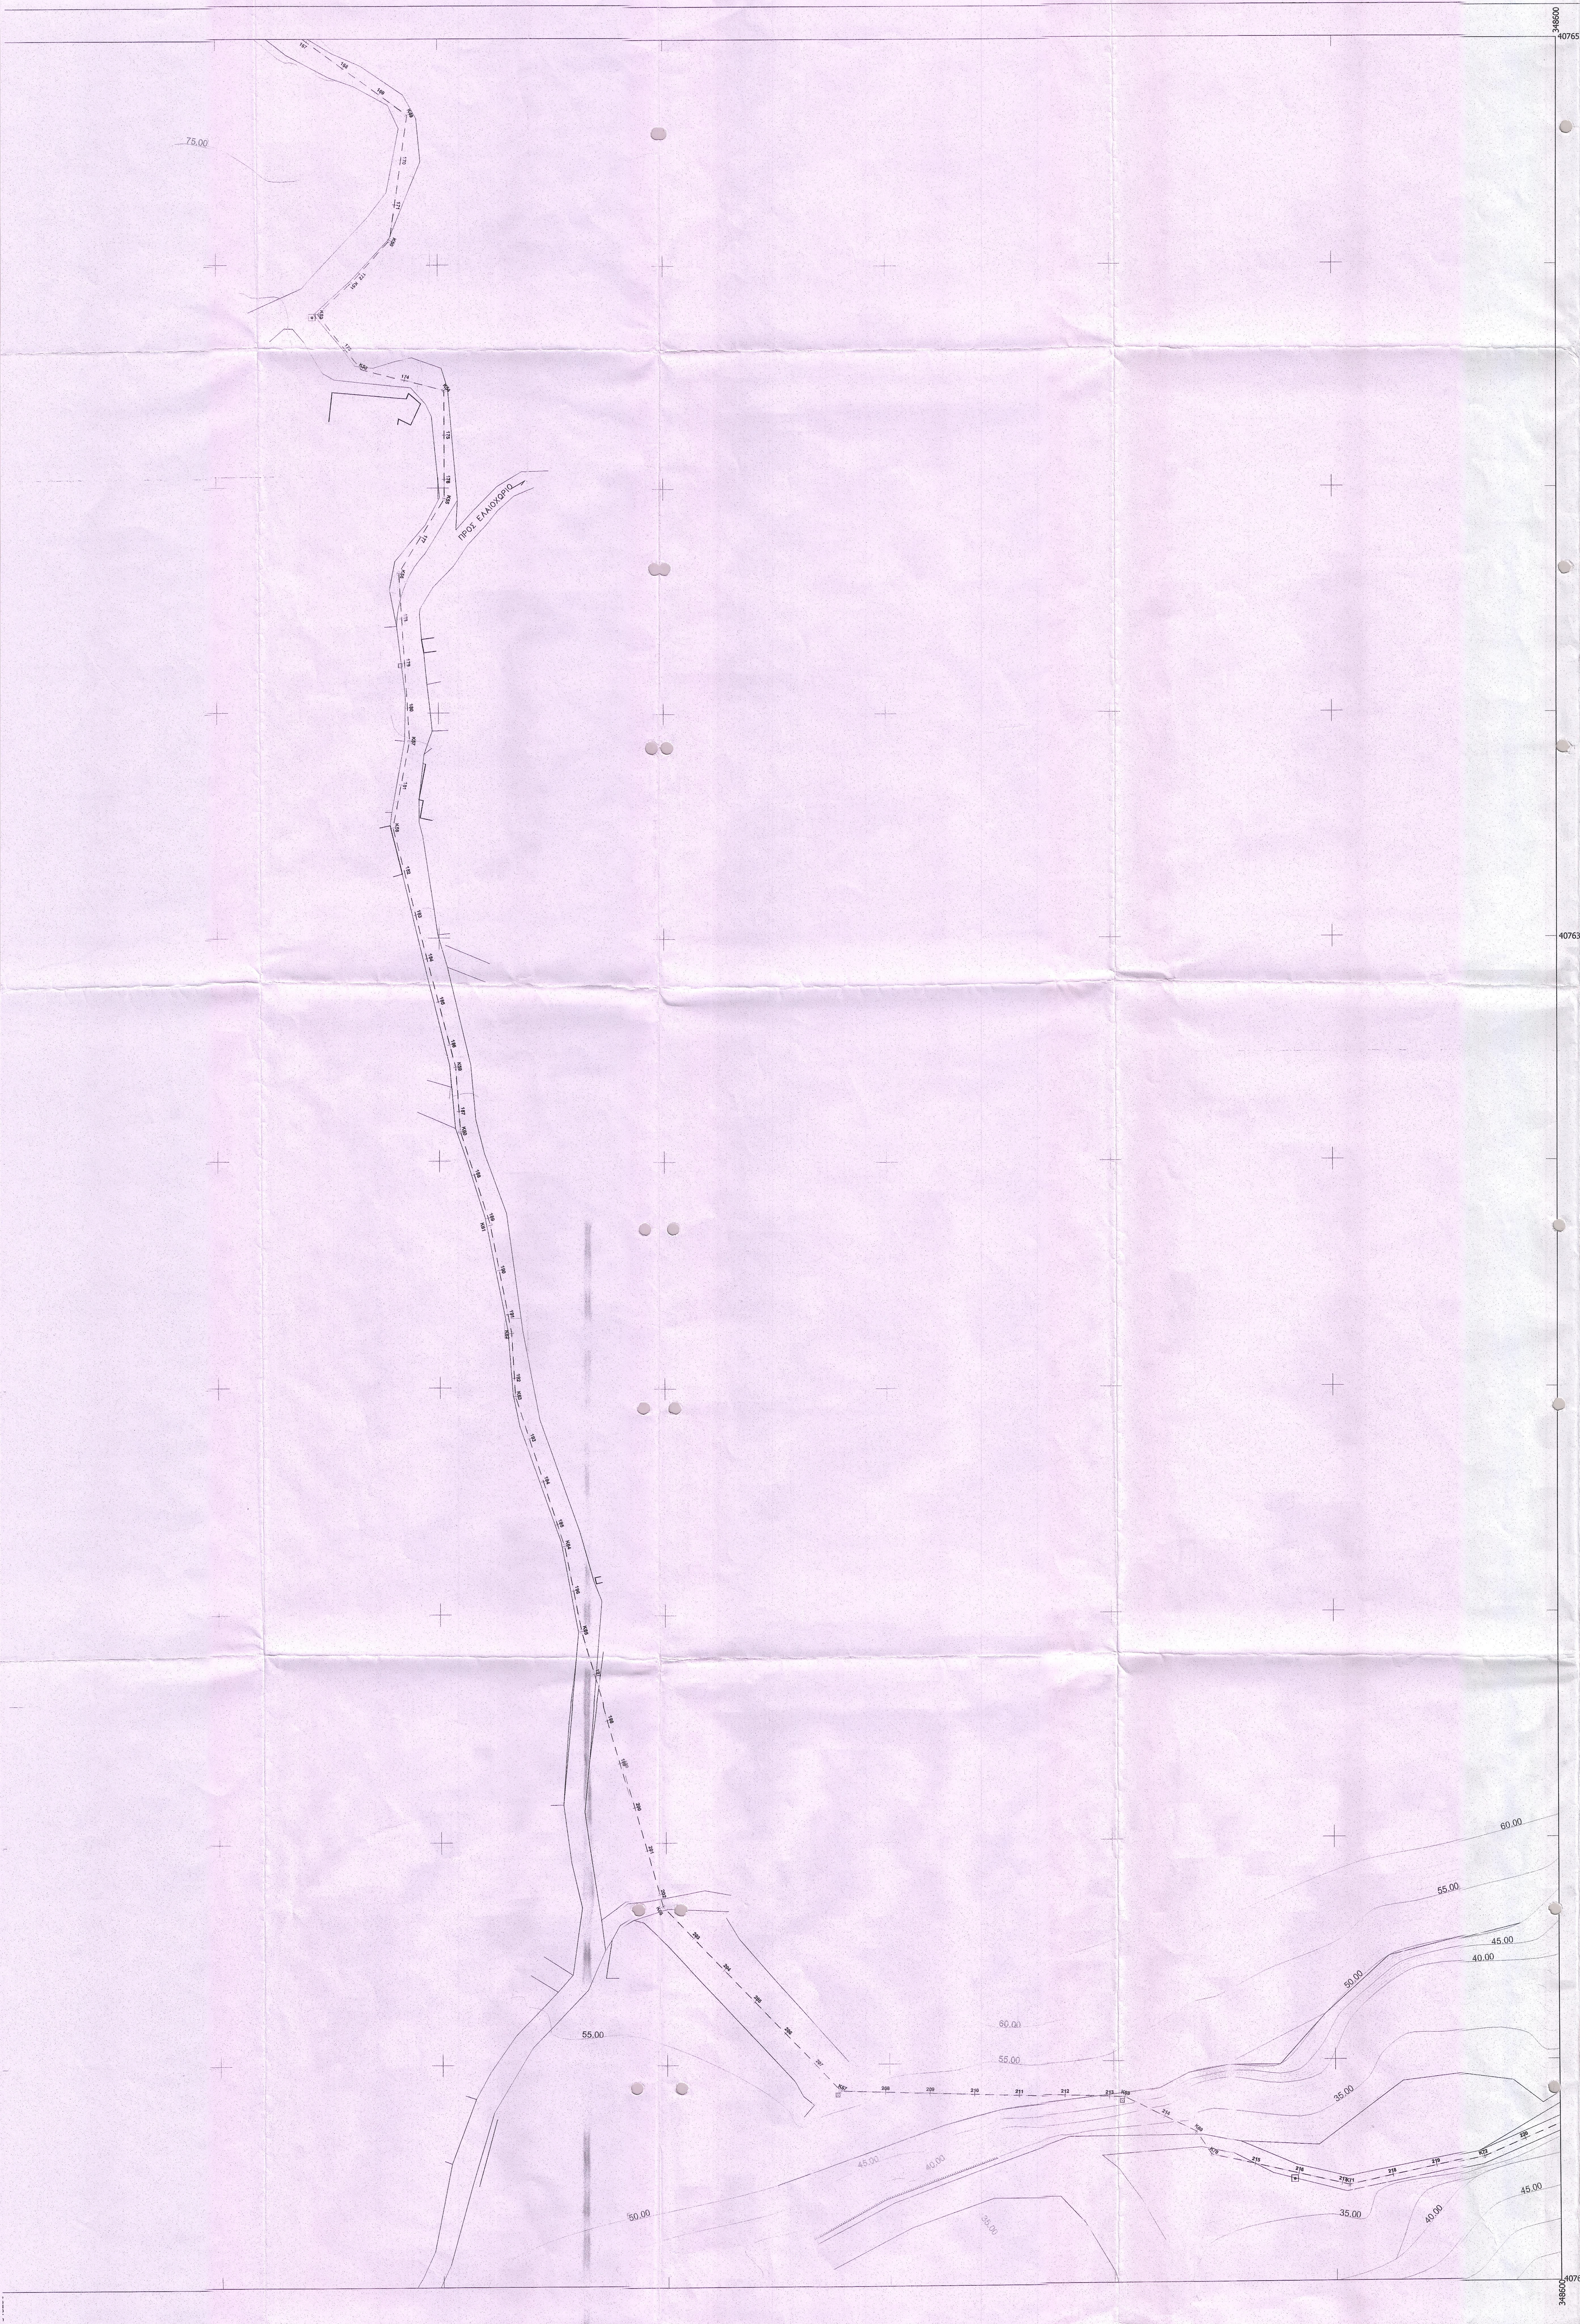

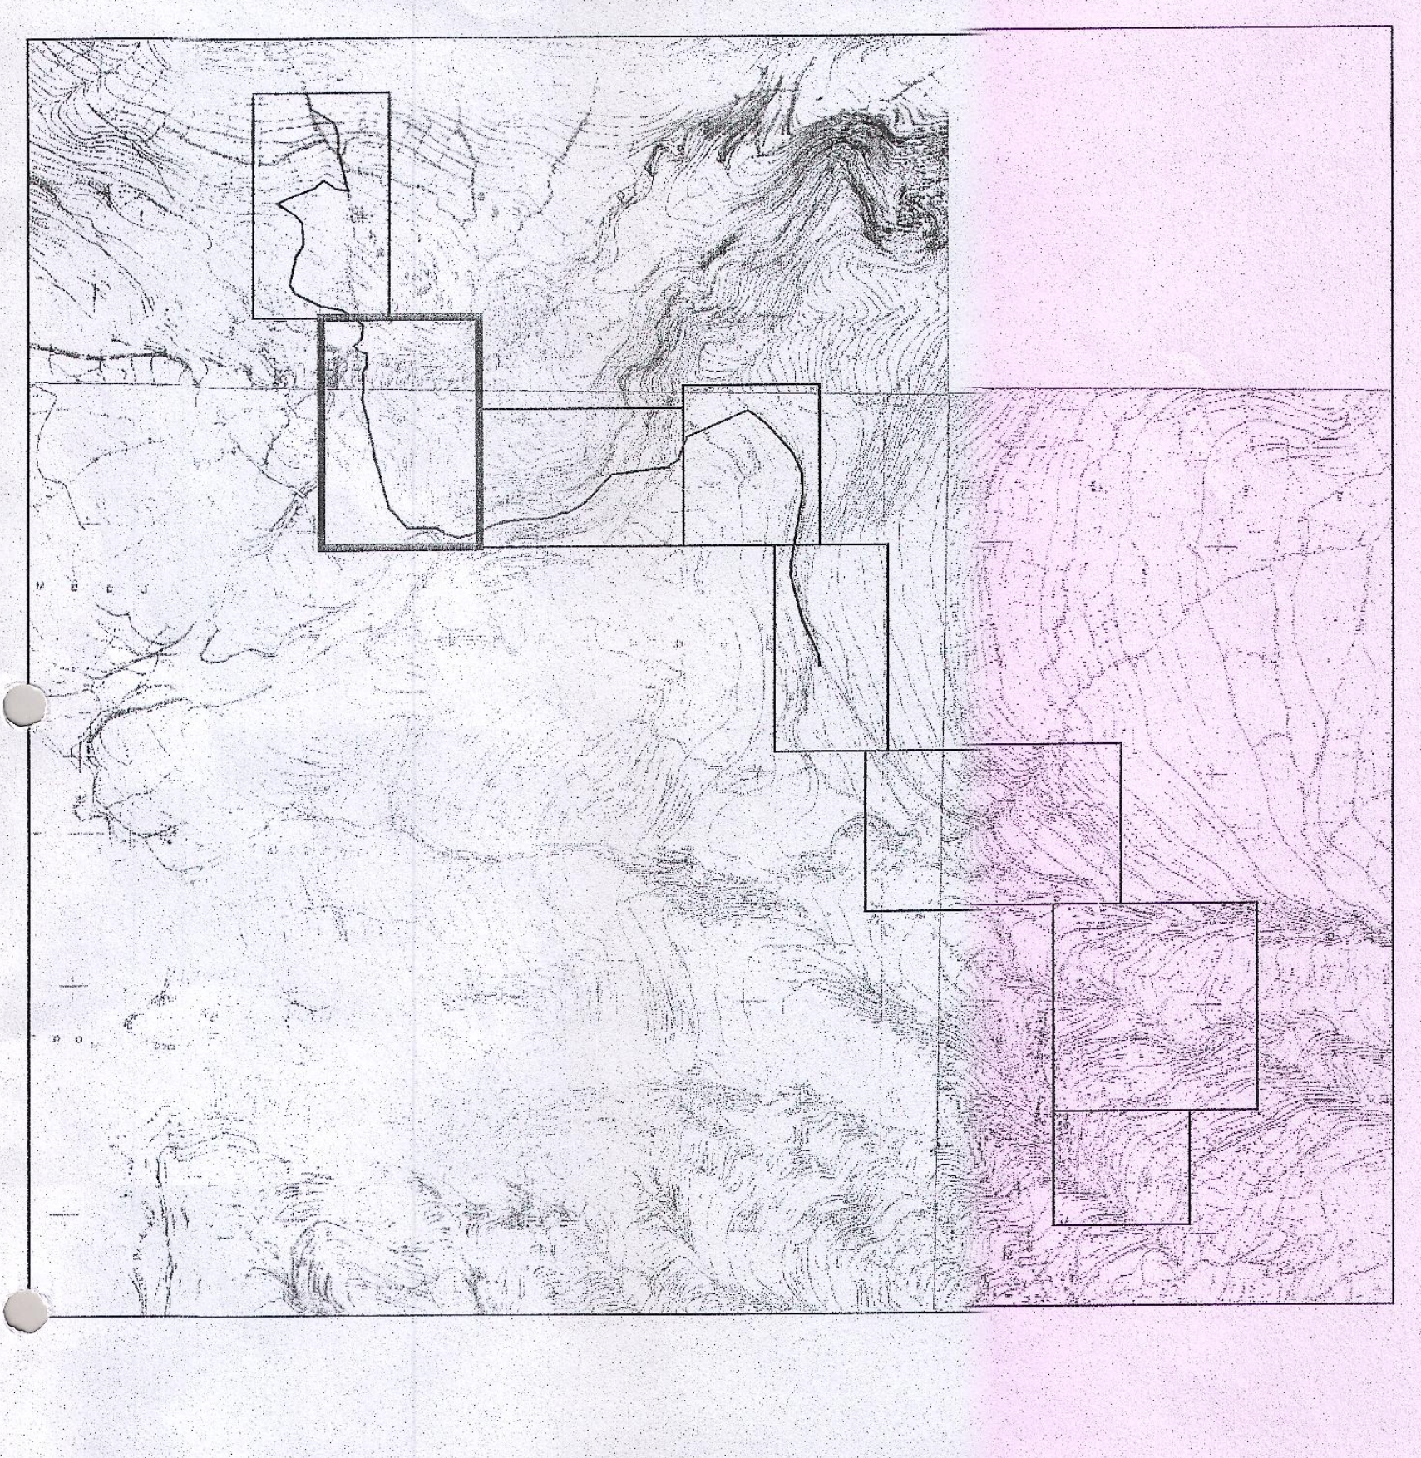

ΥΠΟΜΝΗΜΑ

- — — —	: αγωγος βαρυτητας
	: καταθλιπτικος αγωγος
K0 1	: θέση διατομών
⊡	: βανα εκκενωσης
⊠	: αερεξαγωγος διπλης ενεργειας

ΔΗΜΟΣ ΛΕΥΚΤΡΟΥ ΜΕΣΣΗΝΙΑΣ

ΤΕΧΝΙΚΟ ΓΡΑΦΕΙΟ ΜΕΛΕΤΩΝ
ΜΑΡΙΑΣ Κ. ΤΟΠΑΛΗ

Συνοδεύει το υπ' αριθ. 1/19-1-12 (ΘΕΜΑ: 2ο) [illegible] πρ. 20/β.

"ΜΕΛΕΤΗ ΑΝΤΙΚΑΤΑΣΤΑΣΗΣ ΕΞΩΤΕΡΙΚΩΝ ΔΙΚΤΥΩΝ ΥΔΡΕΥΣΗΣ ΤΟΥ ΔΗΜΟΥ ΛΕΥΚΤΡΟΥ ΜΕΣΣΗΝΙΑΣ"

ΟΡΙΖΟΝΤΙΟΓΡΑΦΙΑ	Αρ. ΣΧ.: Ο2	Κλ.: 1/500

Καλαμάτα Ιούλιος 2009 Η συντάξασα	ελέγχθηκε .... η επόπτρεια μελέτης	ΘΕΩΡΗΘΗΚΕ .... Ο προιστάμενος Τ.Υ. Δ.Κ.
ΜΑΡΙΑ Κ. ΤΟΠΑΛΗ ΔΙΠΛ. ΠΟΛ. ΜΗΧΑΝΙΚΟΣ Δ.Π.Θ. ΜΕΛΟΣ ΤΕΕ ΑΡΙΘ. ΜΗΤΡ. 47360 ΛΑΣ. ΣΟΦΙΑΣ 51 ΚΑΛΑΜΑΤΑ ΤΗΛ. 26223 FAX: 89938 ΑΦΜ: 041 [illegible] ΔΟΥ ΚΑΛΑΜΑΤΑΣ	ΕΛΕΓΧΘΗΚΕ Καλαμάτα 6 ΟΚΤ. 2009	ΘΕΩΡΗΘΗΚΕ 12 ΟΚΤ. 2009 Καλαμάτα

Ακριβές φωτοαντίγραφο από το πρωτότυπο που μου επιδείχθηκε
από τ.ο. αρχείο του Δ/ου
15-01-2010
Ο υπάλληλος του Κέντρου Εξυπηρέτησης Πολιτών του Δήμου Λεύκτρου
Ειρήνη Έλενα Ν. Μουζάκη