



**Σχέδιο Λ2. Κατασκευαστική λεπτομέρεια μεταλλικής περιφραξης, κλίμακα : 1/20**

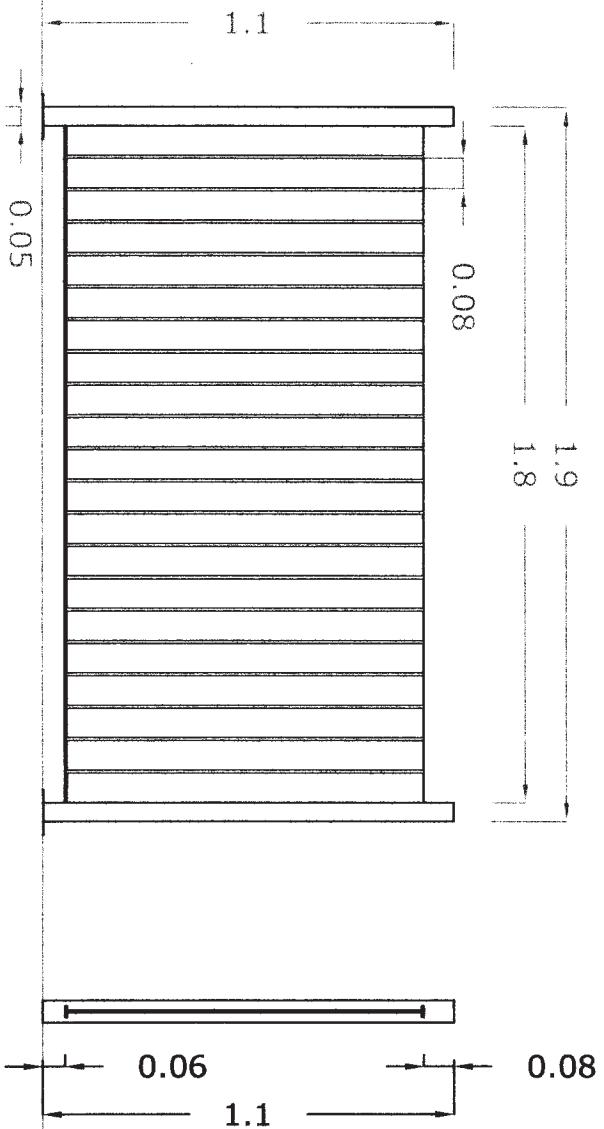

Όψη A-A'      Όψη B-B'

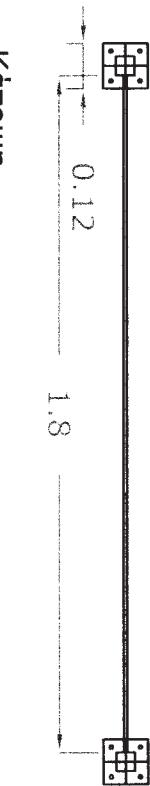

Κάτοψη

Εγκαταστάσεις  
Επιπλέοντες στοιχεία  
παραχθήσανται στην αντίστοιχη  
σχεδίου Λ1.


Ο Συντάκτης

20/10/2015


Φώτης Μάραντος  
Πολυτεχνικός

20/10/2015

**Σχέδιο Λ1:** Κατασκευαστική λεπτομέρεια ξύλινης περιφραξης, κλίμακα :1/20

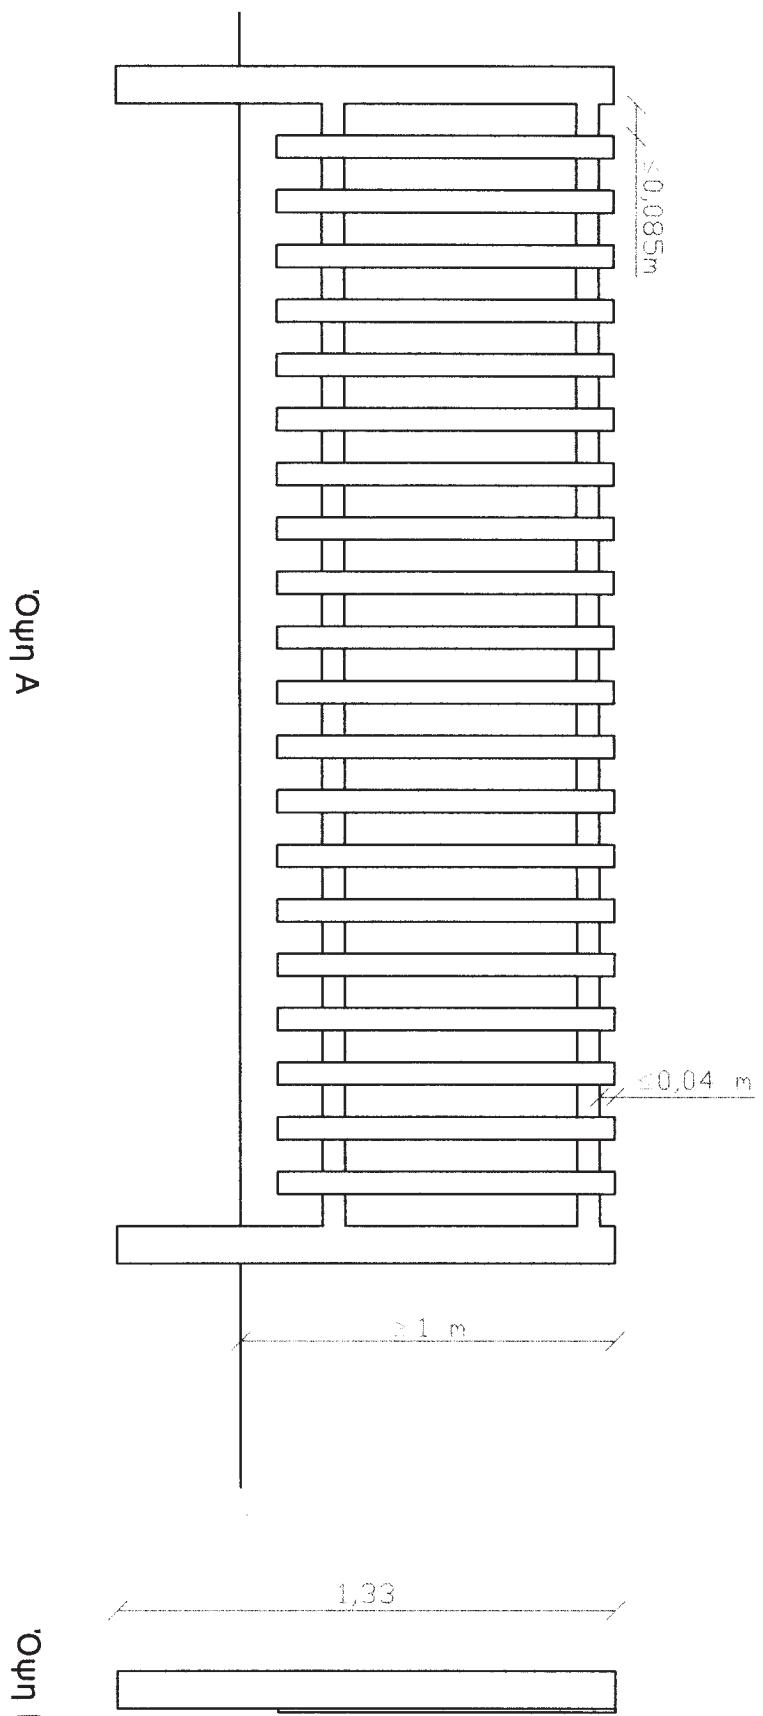

Κάποψη

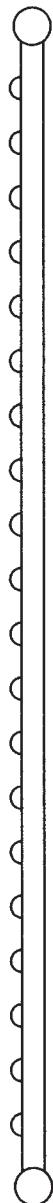

Όψη Α

20/09/2015

13 Μαΐου 2015

20/09/2015

Ο Συντάκτης

Φώτης Μάραντος  
Πολιτικός Μηχανικός