

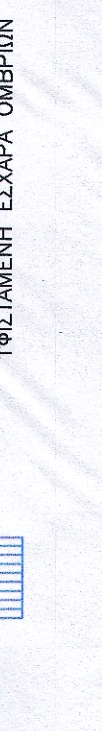
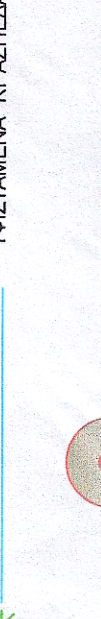
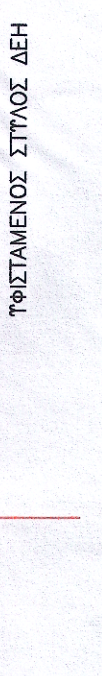
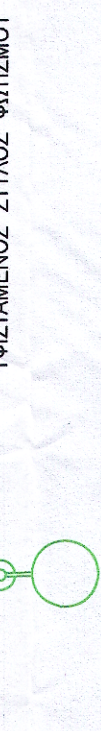
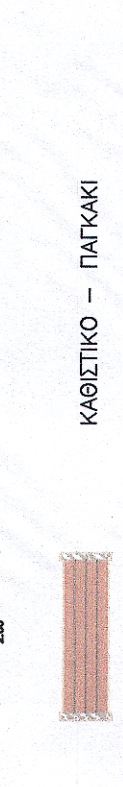
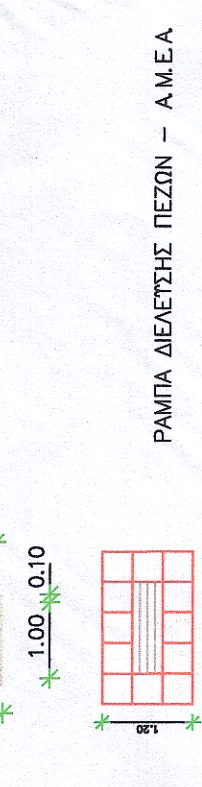


ΥΠΟΜΝΗΜΑ

- ΕΓΧΡΩΜΕΣ ΠΛΑΚΕΣ ΤΙΜΕΝΤΟΥ ΔΙΑΣΤΑΣΕΩΝ 40x40x4 εκ. ΜΕ ΑΝΑΓΛΩΦΗ (ΑΝΤΙΟΛΙΘΩΤΗΡΙΚΗ) ΕΠΙΦΑΝΕΙΑ, ΤΥΠΟΥ "ΠΕΤΡΑΣ"
- ΕΓΧΡΩΜΕΣ ΒΟΥΤΣΑΛΟΠΛΑΚΕΣ ΜΕ ΠΟΛΥ ΨΙΛΟ ΒΟΥΤΣΑΛΟ ΔΙΑΣΤΑΣΕΩΝ 40x40x4 εκ.
- ΤΑΜΙΕΣ (ΦΙΜΕΤΑ) ΕΠΙΣΤΡΩΣΕΩΝ ΑΠΟ ΜΠΕΣ "ΧΥΤΗΡΙΟΥ" ΜΑΡΜΑΡΟ ΛΙΤΩΤΗΡΙΟΥ ΑΡΧΟΛΩΔΟΣ "ΙΡΙΣ" ΠΛΑΤΟΥΣ 10 εκ. ΚΑΙ ΠΛΑΚΟΤΣ 3 εκ.
- ΠΛΑΚΕΣ ΤΙΜΕΝΤΟΥ ΜΕ ΕΝΔΕΙΞΗ "ΟΔΗΓΟΣ ΟΔΕΤΣΗΣ" ΤΥΦΑΔΩΝ ΔΙΑΣΤΑΣΕΩΝ 40x40x4 εκ.
- ΠΛΑΚΕΣ ΤΙΜΕΝΤΟΥ ΜΕ ΕΝΔΕΙΞΗ "ΚΙΝΗΤΩΝ" ΤΥΦΑΔΩΝ ΔΙΑΣΤΑΣΕΩΝ 40x40x4 εκ.
- ΠΛΑΚΕΣ ΤΙΜΕΝΤΟΥ ΜΕ ΕΝΔΕΙΞΗ "ΑΝΑΓΓΗ ΟΔΕΤΣΗΣ" ΤΥΦΑΔΩΝ ΔΙΑΣΤΑΣΕΩΝ 40x40x4 εκ.

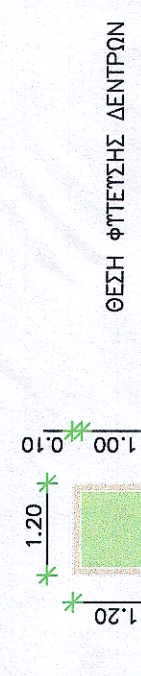

ΦΩΤΟΓΡΑΦΙΑ ΧΩΡΟΥ

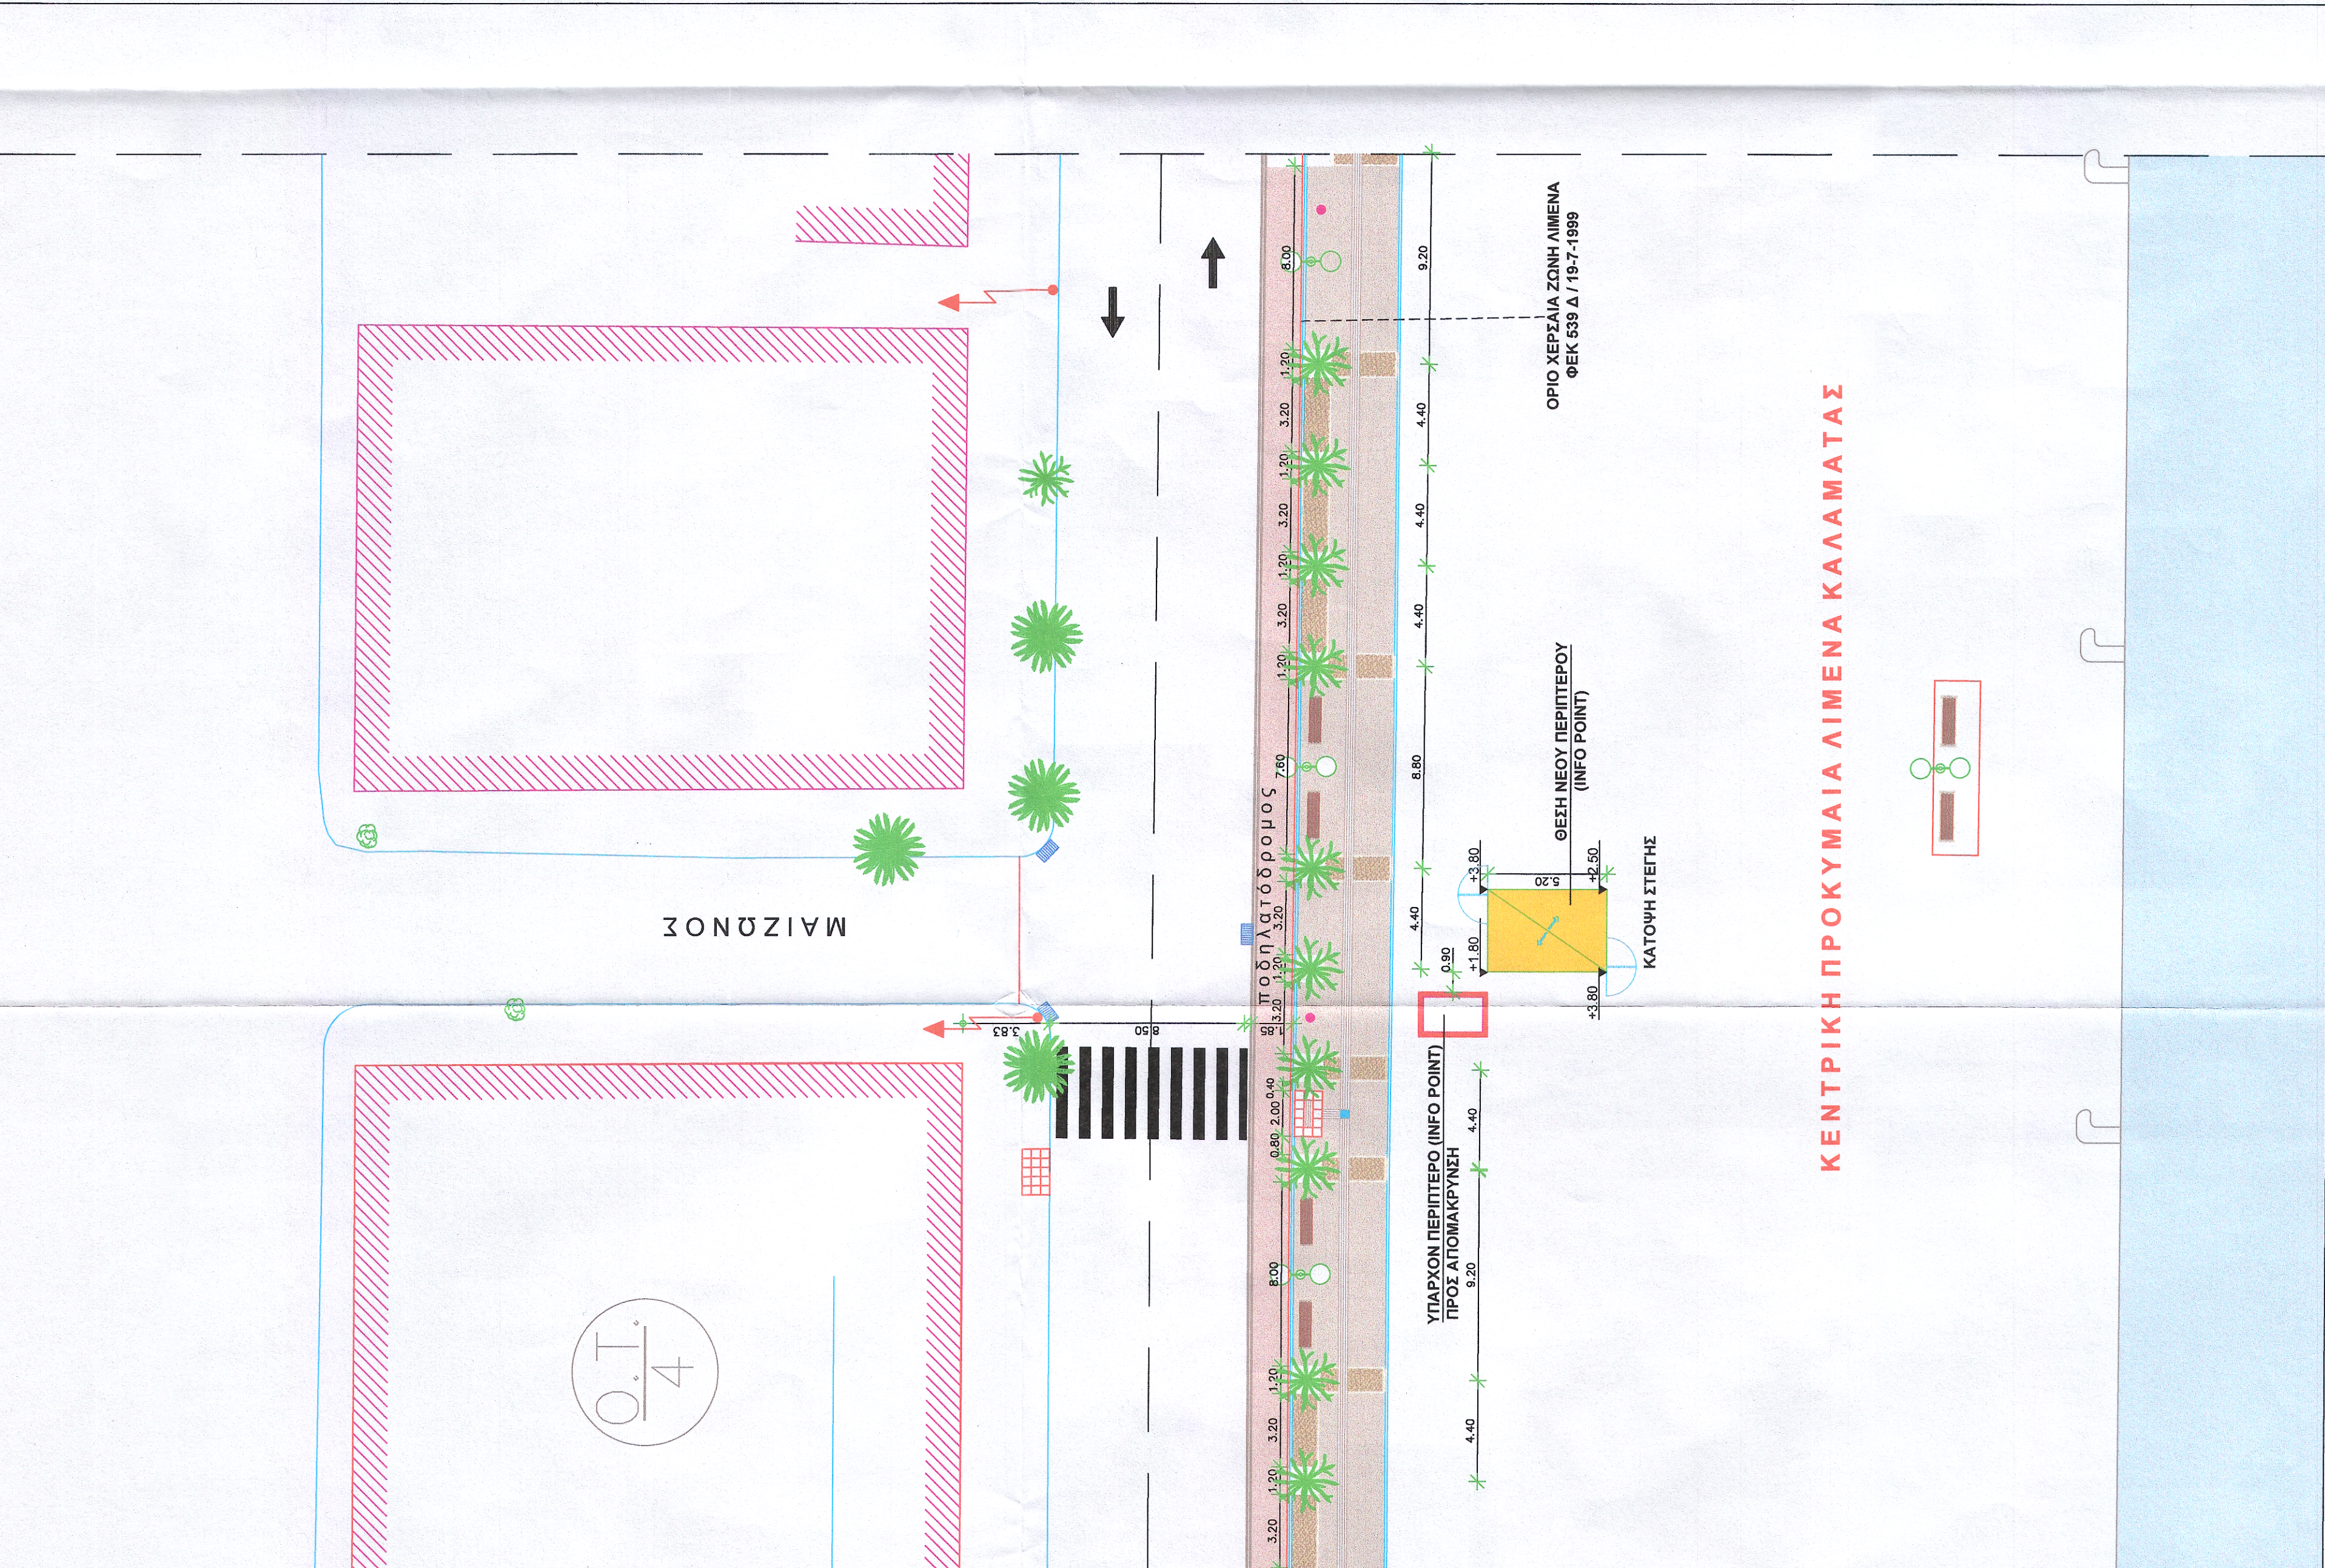

ΕΡΓΟΔΟΤΗΣ : ΔΗΜΟΣ ΚΑΛΑΜΑΤΑΣ

ΕΡΓΟ : ΠΡΟΜΗΘΕΙΑ ΚΑΙ ΤΟΠΟΘΕΤΗΣΗ ΠΕΡΙΠΤΕΡΟΓ ΓΙΑ ΤΗΝ ΕΓΚΑΤΑΣΤΑΣΗ ΣΥΣΤΗΜΑΤΟΣ ΗΛΕΚΤΡΟΝΙΚΗΣ ΠΛΗΡΟΦΟΡΗΣΗΣ ΠΟΛΙΤΩΝ ΚΑΙ ΕΠΙΣΚΕΠΤΩΝ

ΘΕΣΗ : ΚΕΝΤΡΙΚΗ ΠΡΟΚΥΜΑΙΑ ΛΙΜΕΝΑ ΚΑΛΑΜΑΤΑΣ

ΜΕΛΕΤΗΣ : ΔΙΕΥΘΥΝΣΗ ΤΕΧΝΙΚΩΝ ΥΠΗΡΕΣΙΩΝ

ΓΙΑΝΝΑΚΟΠΟΥΛΟΣ ΝΙΚΟΛΑΟΣ ΑΡΧΙΤΕΚΤΟΝ ΜΗΧΑΝΙΚΟΣ
 ΓΕΩΡΓΗ ΔΕΛΕΓΑΤΑ 21/2/2019

Θ Ε Μ Α : ΓΕΝΙΚΗ ΚΑΤΩΦΗ ΘΕΣΗΣ ΠΕΡΙΠΤΕΡΟΓ (INFO POINT)

ΑΡ. ΣΧΕΔΙΟΥ: Α0

ΚΛΙΜΑΚΑ 1:200

ΧΡΟΝΟΣ ΜΕΛΕΤΗΣ ΦΕΒΡΟΥΑΡΙΟΣ 2019

ΥΠΟΓΡΑΦΗ: ΓΕΩΡΓΗ ΔΕΛΕΓΑΤΑ 20/2/2019
 ΟΡΘΟΓΡΑΦΙΚΟΣ ΤΥΠΟΣΤΑΜΕΝΟΣ ΤΟΥ Τμήματος ΜΕΛΕΤΩΝ ΠΑΝΑΤΟΠΗ Δ.Η.Κ. ΠΑΡΑΤΟΠΟΛΟΣ ΦΡΑΓΓΗ ΓΟΥΛΑΣ ΜΗΧΑΝΙΚΟΣ