ΦΩΤΟΓΡΑΦΙΑ ΑΠΟ ΘΕΣΗ ΛΗΨΗΣ 1

ΦΩΤΟΓΡΑΦΙΑ ΑΠΟ ΘΕΣΗ ΛΗΨΗΣ 2

ΦΩΤΟΓΡΑΦΙΑ ΑΠΟ ΘΕΣΗ ΛΗΨΗΣ 3

ΦΩΤΟΓΡΑΦΙΑ ΑΠΟ ΘΕΣΗ ΛΗΨΗΣ 4

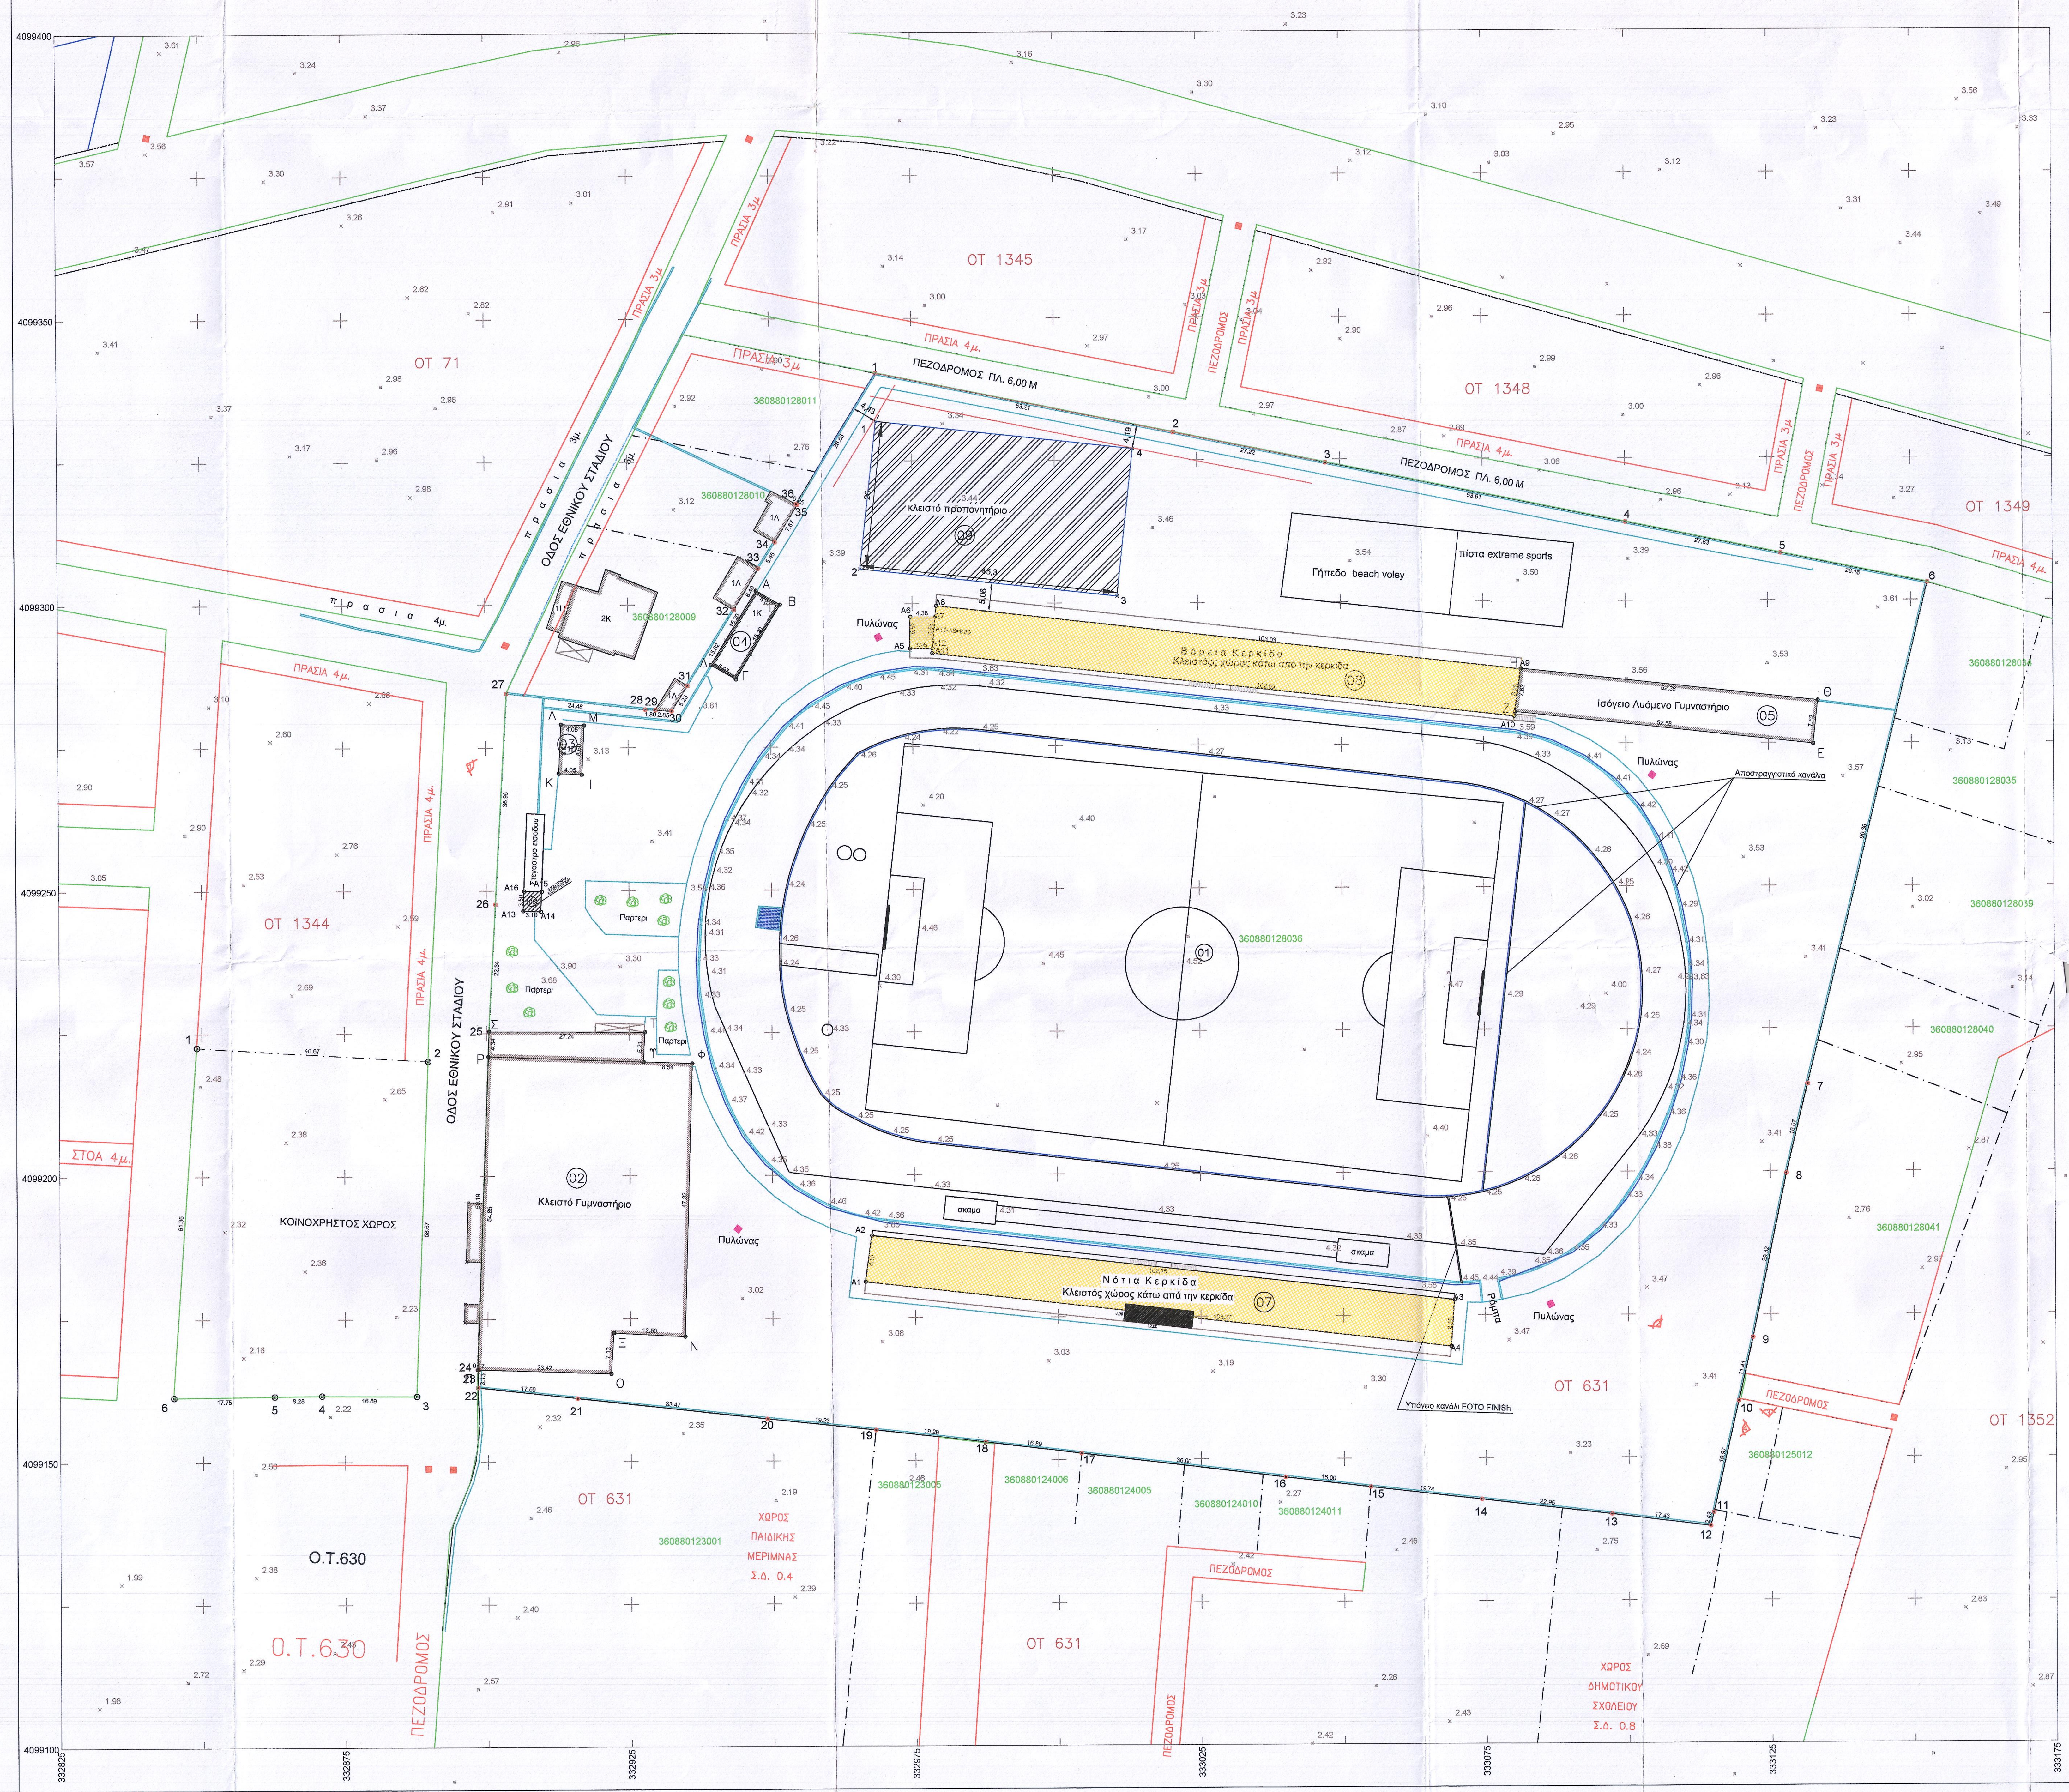

ΑΠΟΣΠΑΣΜΑ ΧΑΡΤΗ ΚΤΗΜΑΤΟΛΟΓΙΟΥ ΚΛΙΜΑΚΑ 1 / 1000

ΑΠΟΣΠΑΣΜΑ ΣΧΕΔΙΟΥ ΠΟΛΗΣ ΚΑΛΑΜΑΤΑΣ (πν.17_00,17_01,18_00,18_01) ΠΡΑΞΗΣ ΕΦΑΡΜΟΓΗΣ ΑΝΑΤΟΛΙΚΗΣ ΠΑΡΑΛΙΑΣ ΚΛΙΜΑΚΑ 1 / 1000

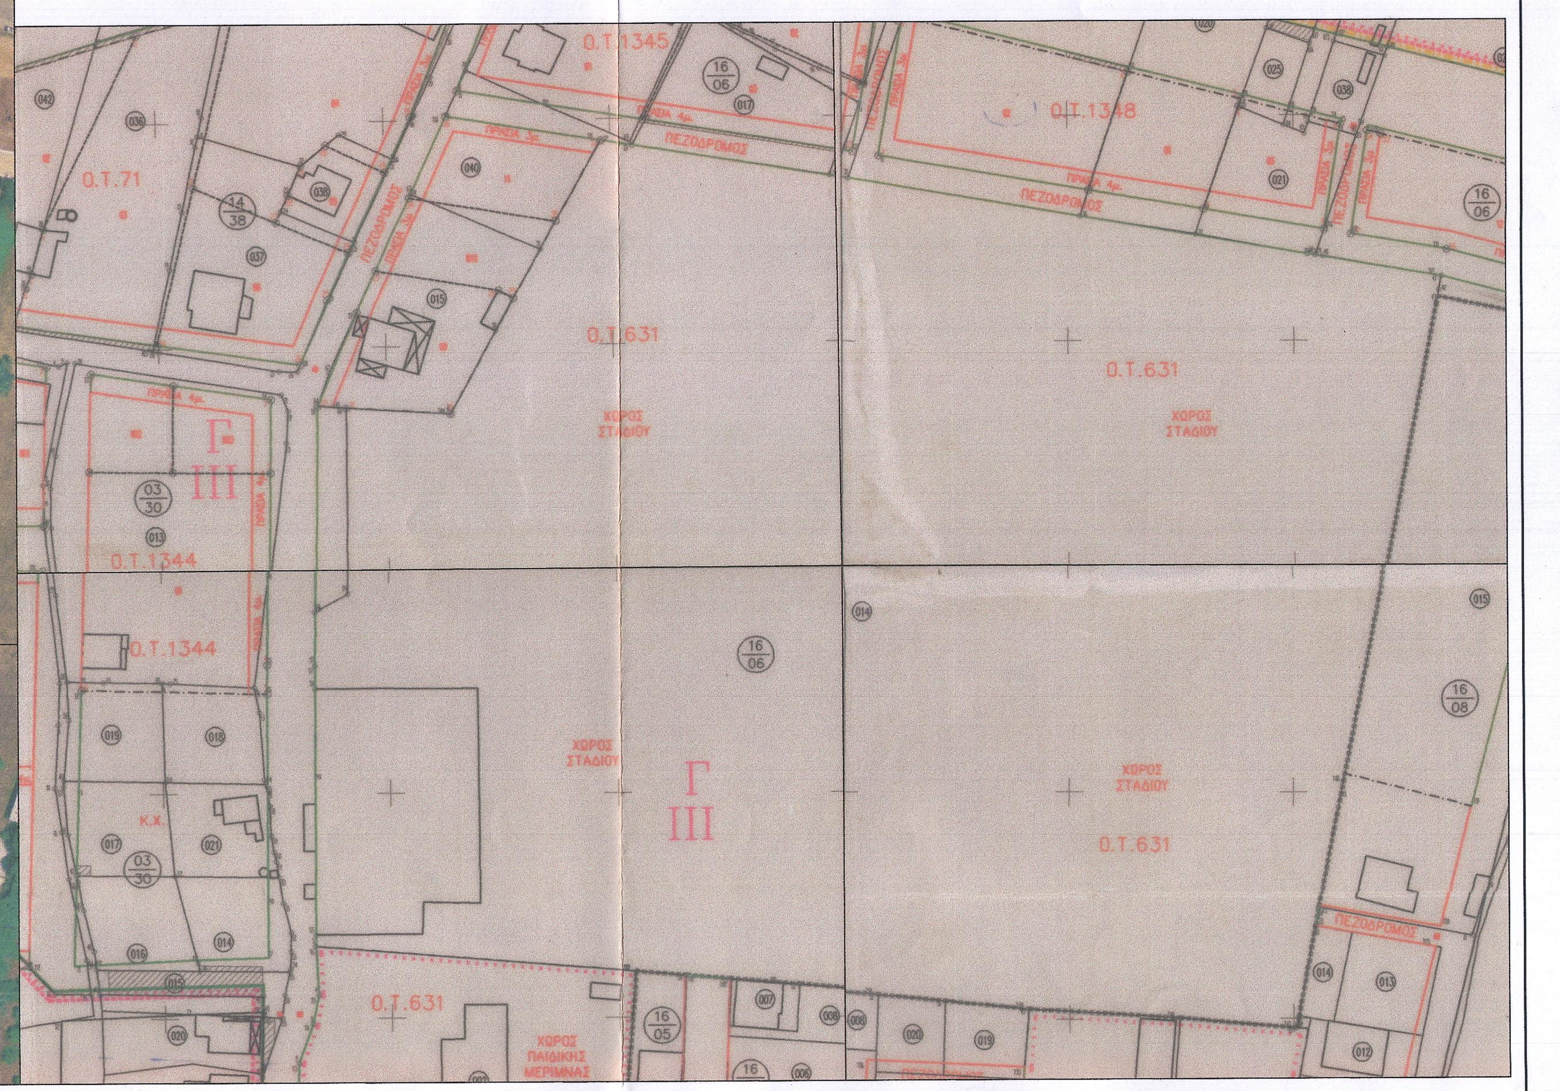

ΠΙΝΑΚΑΣ ΣΥΝΤΕΤΑΓΜΕΝΩΝ ΚΟΡΥΦΩΝ ΙΔΙΟΚΤΗΣΙΑΣ

Κωδικός: 01	Ε= 38786.79 μ²		
Κορυφές	X	Y	Πλευρές
6	333152.978	4099303.050	26.16
5	333127.345	4099308.259	27.83
4	333100.076	4099313.795	53.61
3	333047.528	4099324.426	27.22
2	333020.860	4099329.852	53.21
1	332968.710	4099340.408	26.83
36	332954.690	4099317.529	0.25
35	332954.917	4099317.421	7.67
34	332950.936	4099310.862	5.45
33	332947.985	4099306.283	8.40
32	332943.693	4099299.064	15.62
31	332935.460	4099285.786	5.23
30	332932.679	4099281.356	2.85
29	332929.839	4099281.577	1.80
28	332928.039	4099281.637	24.48
27	332903.733	4099284.502	36.96
26	332901.650	4099247.600	22.34
25	332900.428	4099225.293	59.19
24	332898.221	4099166.140	0.17
23	332898.394	4099166.134	3.13
22	332898.243	4099163.004	17.59
21	332915.723	4099161.080	33.47
20	332948.992	4099157.383	19.23
19	332968.112	4099155.368	19.29
18	332987.271	4099153.154	16.89
17	333004.041	4099151.131	36.00
16	333039.779	4099146.816	15.00
15	333054.669	4099145.010	19.74
14	333074.279	4099142.775	22.95
13	333097.068	4099140.110	17.43
12	333114.368	4099137.957	2.43
11	333114.918	4099140.326	19.97
10	333119.372	4099159.796	11.41
9	333121.915	4099170.915	29.32
8	333127.864	4099199.624	16.07
7	333131.657	4099215.243	90.36

Κωδικός: 06	Ε= 10.85 μ²		
Κορυφές	X	Y	Πλευρές
Α13	332906.49	4099246.41	3.50
Α14	332909.60	4099246.31	3.10
Α15	332909.76	4099249.81	3.50
Α16	332906.65	4099249.91	3.10

Κωδικός: 07	Ε= 840.56 μ²		
Κορυφές	X	Y	Πλευρές
Α1	332966.39	4099181.30	103.27
Α2	332967.50	4099189.38	8.16
Α3	333069.59	4099177.73	102.75
Α4	333069.00	4099169.58	8.16

Ελληνικό Γεωδαιτικό Σύστημα Αναφοράς 1987 (Ε.Γ.Σ.Α. '87)
Ελλειψοειδές αναφοράς GRS 80 (α = 6 378 137 m, 1/f = 298.257222101)
Προβολή : Εγκάρσια Μερκατορική
Κεντρικός Μεσημβρινός λο = 24° 00' 00" με Κο = 0.999600
Τετμημένη Κεντρικού Μεσημβρινού : +500
Γεωγραφικό Πλάτος Αναφοράς : 0° 00' 00"

ΠΙΝΑΚΑΣ ΣΥΝΤΕΤΑΓΜΕΝΩΝ ΚΟΡΥΦΩΝ ΚΤΙΡΙΩΝ

Κωδικός: 02	Ε= 2011.16 μ²		
Κορυφές	X	Y	Πλευρές
Φ	332935.989	4099219.620	8.54
Υ	332927.458	4099219.938	5.21
Τ	332927.670	4099225.141	27.24
Σ	332900.428	4099225.293	4.34
Ρ	332900.266	4099220.952	54.85
Π	332898.221	4099166.140	23.42
Ο	332921.630	4099165.402	7.13
Ξ	332922.088	4099172.519	12.50
Ν	332934.571	4099171.822	47.82

Κωδικός: 03	Ε= 34.83 μ²		
Κορυφές	X	Y	Πλευρές
Μ	332917.286	4099278.881	4.05
Λ	332913.240	4099279.077	8.60
Κ	332912.824	4099270.487	4.05
Ι	332916.869	4099270.291	8.60

Κωδικός: 04	Ε= 75.54 μ²		
Κορυφές	X	Y	Πλευρές
Β	332951.711	4099299.950	4.87
Α	332947.499	4099302.399	15.20
Δ	332939.570	4099289.430	5.07
Γ	332943.960	4099286.880	15.20

Κωδικός: 05	Ε= 400.35 μ²		
Κορυφές	X	Y	Πλευρές
Θ	333133.669	4099282.390	52.36
Η	333081.630	4099288.149	7.63
Ζ	333080.576	4099280.588	52.58
Ε	333132.842	4099274.812	7.62

Κωδικός: 08	Ε= 874.50 μ²		
Κορυφές	X	Y	Πλευρές
Α5	332974.63	4099292.14	3.96
Α6	332974.69	4099297.71	5.57
Α7	332979.07	4099297.67	4.26
Α8	332979.23	4099299.58	1.93
Α9	333081.61	4099288.03	102.57
Α10	333080.47	4099279.83	8.28
Α11	332978.52	4099291.29	102.59
Α12	333978.61	4099292.14	0.86

Πίνακας Συντεταγμένων κορυφών κλειστού προπονητηρίου (09)
Εμβαδόν τεμαχίου = 1177.80 τ.μ.

α/α	X	Y	Αποστάσεις
1	332968.73	4099331.95	---
2	332965.89	4099306.11	1 - 2: 26.00
3	333010.92	4099301.16	2 - 3: 45.30
4	333013.76	4099327.01	3 - 4: 26.00
1	332968.73	4099331.95	4 - 1: 45.30

ΠΑΡΑΤΗΡΗΣΕΙΣ

1. Το διάγραμμα είναι ενταγμένο στο κρατικό σύστημα συντεταγμένων ΕΓΣΑ '87
2. Οι διαστάσεις και τα εμβαδά υπολογίσθηκαν αναλυτικά από τις συν/νες των κορυφών
3. Η εξάρτηση από το ΕΓΣΑ '87 πραγματοποιήθηκε με σύστημα GPS διπλής συχνότητας.
4. Υπάγεται στις Διατάξεις του Ν.2508/95 περί Εθνικού Κτηματολογίου και έχει Κ.Α.Ε.Κ. 360882408008

ΥΠΟΜΝΗΜΑ ΣΥΜΒΟΛΙΣΜΟΥ

- Υπάρχον Κτίριο
- Όριο Ιδιοκτησίας
- Ρυμοτομική Γραμμή
- Οικοδομική Γραμμή
- Μανδρότοιχος
- Θέση λήψης φωτογραφίας
- Υψόμετρα 4.40

ΔΗΛΩΣΗ ΜΗΧΑΝΙΚΟΥ (Ν.651/77)

Δηλώνω σύμφωνα με το νόμο για το γεωτεμάχιο με στοιχεία (1,2,3,...,35,36,1)καιμε εμβαδόν 38.786,79 τμ,που βρίσκεται επί της οδού Σταδίου στο ΟΤ 631 της πολεοδομικής ενότητας ´´Ανατολική Παραλία´´ στο Δήμο Καλαμάτας Π.Ε. Μεσσηνίας ότι:
α)είναι άρτιο και οικοδομήσιμο σύμφωνα με τις πολεοδομικές διατάξεις που ισχύουν σήμερα,
β)βρίσκεται εντός σχεδίου πόλεως του Δήμου Καλαμάτας Π.Ε. Μεσσηνίας.
γ)εμπίπτει στις διατάξεις του νόμου 1337/83 βρίσκεται στο πυκνοδομημένο τμήμα της Ανατολικής Παραλίας, δεν οφείλει εισφορές σε γη
δ)εντός του ΟΤ δε διέρχονται εναέριες γραμμές μεταφοράς υψηλής τάσης της ΔΕΗ , αγωγός φυσικού αερίου, οδός προυφιστάμενη του 1923 ή ρέμα ,
ε)εντός των ομόρων γεωτεμαχίων δεν υφίστανται διατηρητέα κτίσματα.
ζ)βρίσκεται εντός Γ.Π.Σ. Καλαμάτας (ΦΕΚ 77/3-5-2011) με χρήση γης Αθλητισμό.

Καλαμάτα Ιούλιος 2019
Ο Μηχ.

ΟΡΟΙ ΔΟΜΗΣΗΣ
ΠΟΛΕΟΔΟΜΙΚΗ ΕΝΟΤΗΤΑ ´´Ανατολικής Παραλίας´´ ΔΗΜΟΥ Καλαμάτας Π.Ε. Μεσσηνίας
(Π.Δ. 29-12-90- ΦΕΚ 92Δ/16-2-90)
ΤΟΜΕΑΣ ΙΙΙ Γ

Αρτιότητα κατά κανόνα : Εμβαδόν = 250 τμ -Πρόσωπο = 12 μ

Συντελεστής Δόμησης : 0.80
Κάλυψη: 50%
Ύψος κτίσματος: 11.00 μ
Χρήσεις γης: Αθλητισμός

ΕΛΛΗΝΙΚΗ ΔΗΜΟΚΡΑΤΙΑ
ΝΟΜΟΣ ΜΕΣΣΗΝΙΑΣ
ΔΗΜΟΣ ΚΑΛΑΜΑΤΑΣ
ΔΙΕΥΘΥΝΣΗ ΤΕΧΝΙΚΩΝ ΥΠΗΡΕΣΙΩΝ
ΤΜΗΜΑ ΜΕΛΕΤΩΝ

ΤΟΠΟΓΡΑΦΙΚΟ ΔΙΑΓΡΑΜΜΑ

ΔΗΜΟΤΙΚΟΥ ΣΤΑΔΙΟΥ ΚΑΛΑΜΑΤΑΣ, Ο.Τ. 1347 ΚΑΕΚ 360880128036

ΤΙΤΛΟΣ ΕΡΓΟΥ: ΚΑΤΑΣΚΕΥΗ ΠΡΟΠΟΝΗΤΗΡΙΟΥ ΣΤΟ ΧΩΡΟ ΤΟΥ ΔΗΜΟΤΙΚΟΥ ΣΤΑΔΙΟΥ ΠΑΡΑΛΙΑΣ

ΙΔΙΟΚΤΗΤΗΣ:
ΔΗΜΟΣ ΚΑΛΑΜΑΤΑΣ

Π.Ε. : ΜΕΣΣΗΝΙΑΣ
Δήμος : ΚΑΛΑΜΑΤΑΣ
Θέση : ΔΗΜΟΤΙΚΟ ΣΤΑΔΙΟ ΚΑΛΑΜΑΤΑΣ

ΚΛΙΜΑΚΑ 1 : 500
ΗΜΕΡΟΜΗΝΙΑ ΙΟΥΛΙΟΣ 2019

Ο. Συντάξ.
Ο Τμηματάρχης
Ο Διευθυντής Τεχνικών Υπηρεσιών

PANAGIOTIS NASOPOULOS
12.07.2022 13:09