


335.2-093.2/1

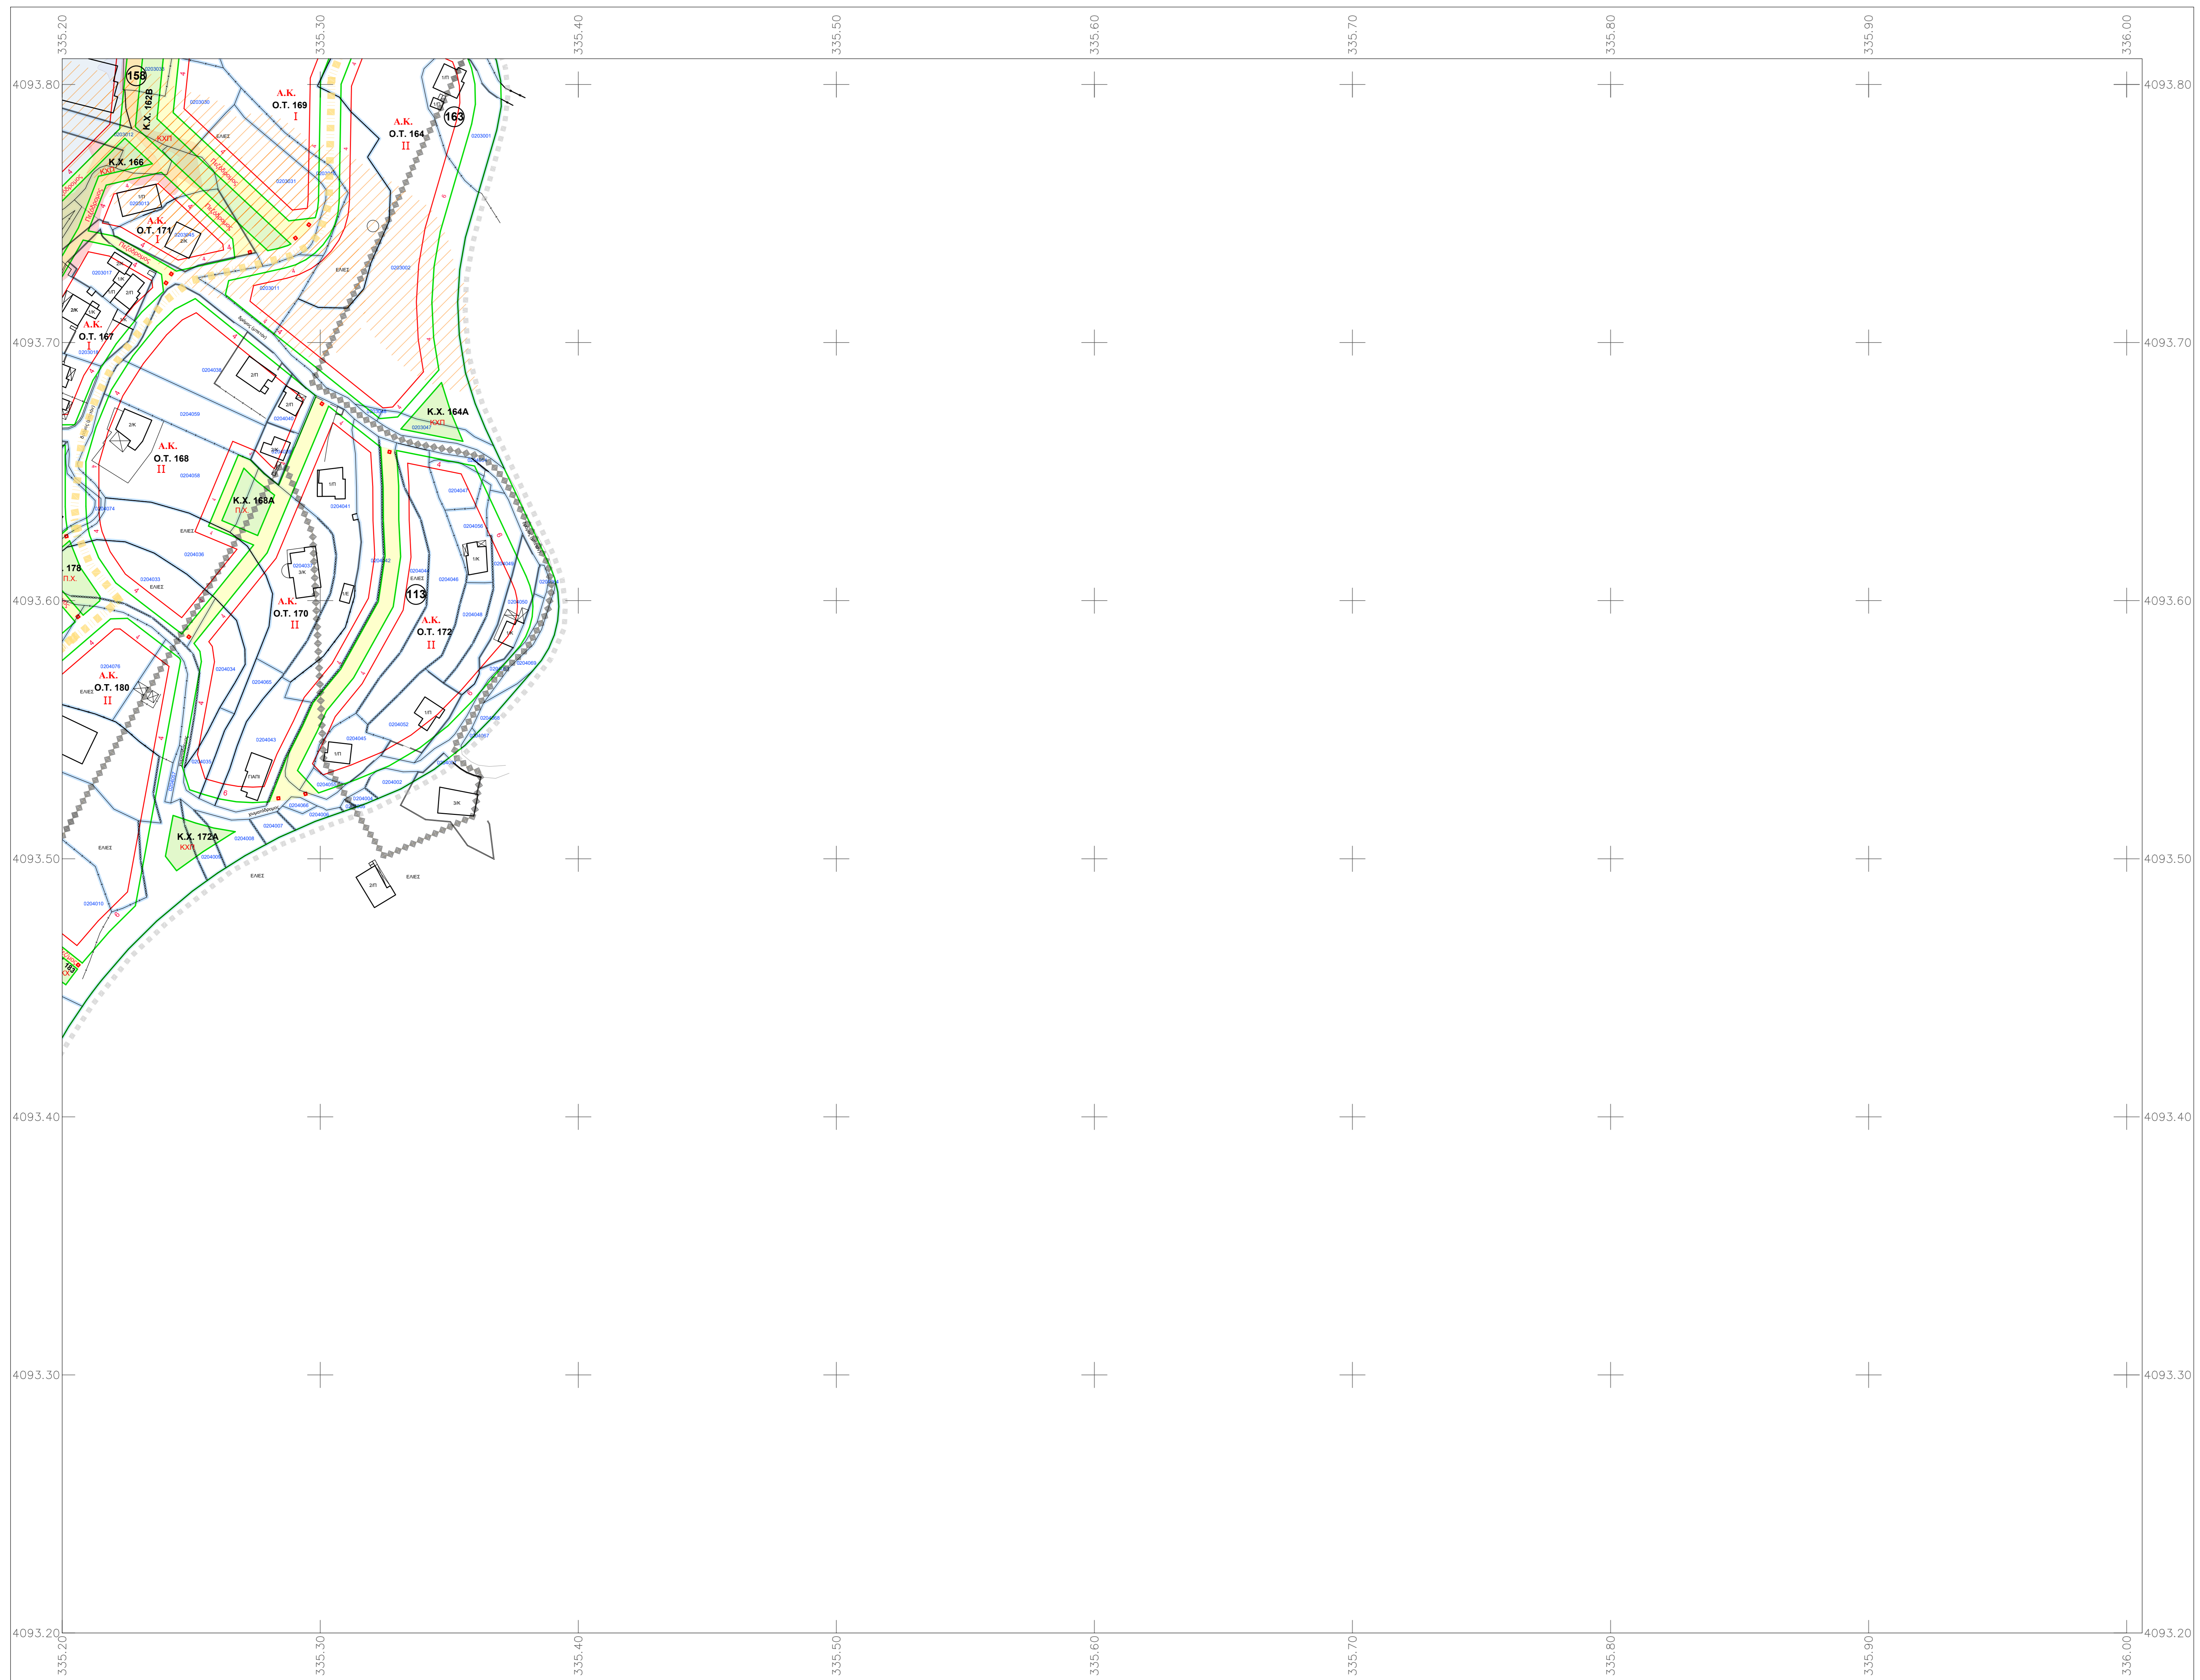

ΝΟΜΟΣ ΜΕΣΣΗΝΙΑΣ ΔΗΜΟΣ ΚΑΛΑΜΑΤΑΣ ΔΙΕΥΘΥΝΣΗ ΠΟΛΕΟΔΟΜΙΑΣ

Ο Ρ Ο Ι Δ Ο Μ Η Σ Η Σ

ΤΟΜΕΑΣ Ι ΤΟΜΕΑΣ ΙΙ

ΕΜΒΑΔΟΝ ΑΡΤΙΟΥ ΟΙΚΟΠΕΔΟΥ :	600 m ²	1000 m ²
ΕΛΑΧΙΣΤΟ ΕΜΒΑΔΟΝ ΓΙΑ ΟΙΚΟΠΕΔΑ ΥΦΙΣΤΑΜΕΝΑ ΠΡΙΝ ΑΠΟ ΤΗΝ 31/5/1985 (Φ.Ε.Κ 181 Δ) :	250 m ²	250 m ²
ΣΥΝΤΕΛΕΣΤΗΣ ΔΟΜΗΣΗΣ :	0.60	0.40
ΕΠΙΤΡΕΠΟΜΕΝΗ ΚΑΛΥΨΗ :	40 %	40 %

Υ Π Ο Μ Η Η Μ Α

- ΟΡΙΟΓΡΑΜΜΕΣ ΡΕΜΑΤΩΝ
- ΟΡΙΟΓΡΑΜΜΗ ΛΙΠΑΛΟΥ
- ΟΡΙΟΓΡΑΜΜΗ ΠΑΡΑΛΙΑΣ
- ΟΡΙΑ ΠΕΡΙΟΧΗΣ ΜΕΛΕΤΗΣ
- ΟΡΙΑ ΠΕΡΙΟΧΗΣ ΕΚΤΟΣ ΜΕΛΕΤΗΣ ΕΝΤΟΣ ΟΡΙΩΝ ΟΙΚΙΣΜΟΥ
- ΟΡΙΑ ΤΟΜΕΩΝ ΟΡΙΩΝ ΔΟΜΗΣΗΣ
- ΟΡΙΑ ΣΥΝΕΚΤΙΚΩΝ ΤΜΗΜΑΤΩΝ ΟΙΚΙΣΜΟΥ
- ΓΡΑΜΜΗ ΔΟΜΗΣΗΣ
- ΡΥΜΟΤΟΜΙΚΗ ΓΡΑΜΜΗ
- ΠΛΑΤΟΣ ΠΡΑΣΙΑΣ
- Γ.Κ. ΓΕΝΙΚΗ ΚΑΤΟΙΚΙΑ
- Α.Κ. ΑΜΙΓΝΗ ΚΑΤΟΙΚΙΑ
- Ο.Τ. 20 ΑΡΙΘΜΗΝ Ο.Τ.
- ΙΙΙ ΤΟΜΕΑΣ ΟΡΙΩΝ ΔΟΜΗΣΗΣ
- ΚΚ ΚΟΙΝΟΧΡΗΤΟΣ ΧΩΡΟΣ
- ΠΑ ΠΛΑΤΕΙΑ
- ΠΧ ΠΑΙΔΙΚΗ ΧΑΡΑ
- ΚΧ ΧΩΡΟΣ ΚΟΙΝΟΧΡΗΣΤΟΥ ΠΡΑΣΙΝΟΥ
- ΠΠ ΖΩΝΗ ΠΑΡΑΛΙΑΚΟΥ ΠΡΑΣΙΝΟΥ
- Χ.Σ. ΧΩΡΟΣ ΣΤΑΘΜΕΥΣΗΣ
- ΑΘΛΗΤΙΣΜΟΣ
- ΕΚΠΑΙΔΕΥΣΗ
- ΠΟΛΙΤΙΣΤΙΚΕΣ ΛΕΙΤΟΥΡΓΙΕΣ
- ΔΙΑΤΗΡΗΤΕΑ ΚΤΙΣΜΑΤΑ
- ΤΟΥΡΙΣΜΟΣ
- ΠΕΖΟΔΡΟΜΟΣ
- ΠΟΔΗΛΑΤΟΔΡΟΜΟΣ
- ΘΡΗΣΚΕΥΤΙΚΟΙ ΧΩΡΟΙ

- ΠΕΡΙΟΧΕΣ ΓΕΩΛΟΓΙΚΗΣ ΚΑΤΑΛΛΗΛΟΤΗΤΑΣ
- ΚΑΤΑΛΛΗΛΕΣ (Κ)
- ΠΕΡΙΟΧΕΣ ΚΑΤΑΛΛΗΛΕΣ ΓΙΑ ΔΟΜΗΣΗ
- ΚΑΤΑΛΛΗΛΕΣ ΥΠΟ ΠΡΟΫΠΟΘΕΣΕΙΣ ΓΙΑ ΔΟΜΗΣΗ
- ΚΑΤΑΛΛΗΛΗ ΥΠΟ ΠΡΟΫΠΟΘΕΣΕΙΣ (ΚΠ1)
- ΚΑΤΑΛΛΗΛΗ ΥΠΟ ΠΡΟΫΠΟΘΕΣΕΙΣ (ΚΠ2)
- ΠΕΡΙΟΧΕΣ ΑΜΦΙΒΟΛΕΣ ΓΙΑ ΔΟΜΗΣΗ
- ΑΜΦΙΒΟΛΗ (ΑΜΦ)
- ΠΕΡΙΟΧΕΣ ΑΚΑΤΑΛΛΗΛΕΣ ΓΙΑ ΔΟΜΗΣΗ
- ΑΚΑΤΑΛΛΗΛΗ (ΑΚ1)
- ΑΚΑΤΑΛΛΗΛΗ (ΑΚ2)
- ΑΚΑΤΑΛΛΗΛΗ (ΑΚ3)
- ΑΚΑΤΑΛΛΗΛΗ (ΑΚ4)
- ΑΚΑΤΑΛΛΗΛΗ (ΑΚ5)

ΔΗΜΟΣ ΚΑΛΑΜΑΤΑΣ ΜΕΣΣΗΝΙΑΣ ΔΙΕΥΘΥΝΣΗ ΠΟΛΕΟΔΟΜΙΑΣ

Ολοκλήρωση Πολεοδομικής Μελέτης και μελέτη πράξης εφαρμογής περιοχής Μικρής Μαντινείας Δήμου Καλαμάτας.

ΔΙΑΝΟΜΗ ΠΙΝΑΚΙΔΩΝ

ΑΝΑΔΟΧΟΣ :
Τεχνική Εταιρία Μελετών
Κ. ΣΩΖΗΣ - Ι. ΔΗΜΗΤΡΑΚΟΠΟΥΛΟΣ Ε.Ε. με δ.τ. "ΣΧΗΜΑ Ε.Ε."

<p>ομάδα μελέτης :</p> <p>Ζώης Κωνσταντίνος - Αγρ. & Τοπογράφος Μηχανικός Δημητράκου Ιωάννης - Αγρ. & Τοπογράφος Μηχανικός Βασιλοπούλου Νίκη - Αγρ. & Τοπογράφος Μηχανικός Χριστοπούλου Στέλλα - Αγρ. & Τοπογράφος Μηχανικός</p>	<p>μέθοδος σύνταξης :</p> <p>Τοπογραφικό υπόβαθρο : Επιμελες Μετρήσεις Κτηματογραφικό υπόβαθρο : Επιμελες κτηματογράφηση - Φωτομετρικός Διαμετρητής</p>
<p>απβλόμενοι Αργίου Σταυρούλα Πολ. Μηχ. Μsc Τσιόλα Σωτηρία Τοπ. Μηχ. Μsc</p>	<p>Διευθύντρια : Αργίου Σταυρούλα Πολ. Μηχ. Μsc</p>

<p>Β1 ΣΤΑΔΙΟ (Β' ΦΑΣΗ)</p> <p>ΧΑΡΤΗΣ Π1.1 κλίμακα 1:1000</p>	<p>ΠΡΟΤΑΣΗ -ΟΡΙΣΤΙΚΗ ΜΕΛΕΤΗ</p> <p>ΠΟΛΕΟΔΟΜΙΚΟ - ΡΥΜΟΤΟΜΙΚΟ ΣΧΕΔΙΟ ΣΥΝΟΔΕΥΕΙ ΤΗ ΜΕ ΑΡ. 201/2019 ΑΠ. Δ.Σ. ΚΑΛΑΜΑΤΑΣ ΠΕΡΙ ΕΚΔΙΚΑΣΗΣ ΕΝΤΑΣΤΕΩΝ Β' ΑΝΑΡΤΗΣΗΣ</p> <p>σε σχέδιου: 9 από 10 αριθμός πινακίδας: 335.200-093.200/1</p>
---	---

ΝΟΜΟΣ ΜΕΣΣΗΝΙΑΣ (36)
ΔΗΜΟΣ ή ΚΟΙΝΟΤΗΤΑ ΜΙΚΡΑ ΜΑΝΤΙΝΕΙΑ (172)

334.4-093.8/1	335.2-093.8/1	336.0-093.8/1
334.4-093.2/1	335.2-093.2/1	336.0-093.2/1
334.4-092.6/1	335.2-092.6/1	336.0-092.6/1

Β.Μ. Β.Γ. Β.Τ. Β.Γ. Βορράς Γεωγραφικός
Β.Μ. Βορράς Μαγνητικός
Β.Τ. Βορράς Τετραγωνισμού

Σύγκλιση Μεσημβρινών (γ):
Μαγνητική απόκλιση (Α):
αυξανόμενη κατά ανά έτος

Ε.Γ.Σ.Α. '87 (Ελληνικό Γεωδατικό Σύστημα Αναφοράς)
Ελλειψοειδές GRS 80 a=6378137 f=1/298.2572236
Εγκάρσια Μερκατορική Προβολή
Κεντρικός Μεσημβρινός λ=24° Κο=0.9996
Στον Κεντρικό Μεσημβρινό αναφοράς το Χ=500.00
Γεωγραφικό Πλάτος Αναφοράς 00° 00'00"
Ο Γεωγραφικός Κωδικός Αριθμός (Γ.Κ.Α.) αντιστοιχεί στο σημείο αναφοράς του αριθμού του οικηπέδου

Μέτρο γραμμικής παραμόρφωσης (Κ)
στο κέντρο του φύλλου : 0.99993517