


ΚΩΝ. ΓΕΩΡΓΟΥΛΗ 09-09
ΠΡΟΤΑΣΗ

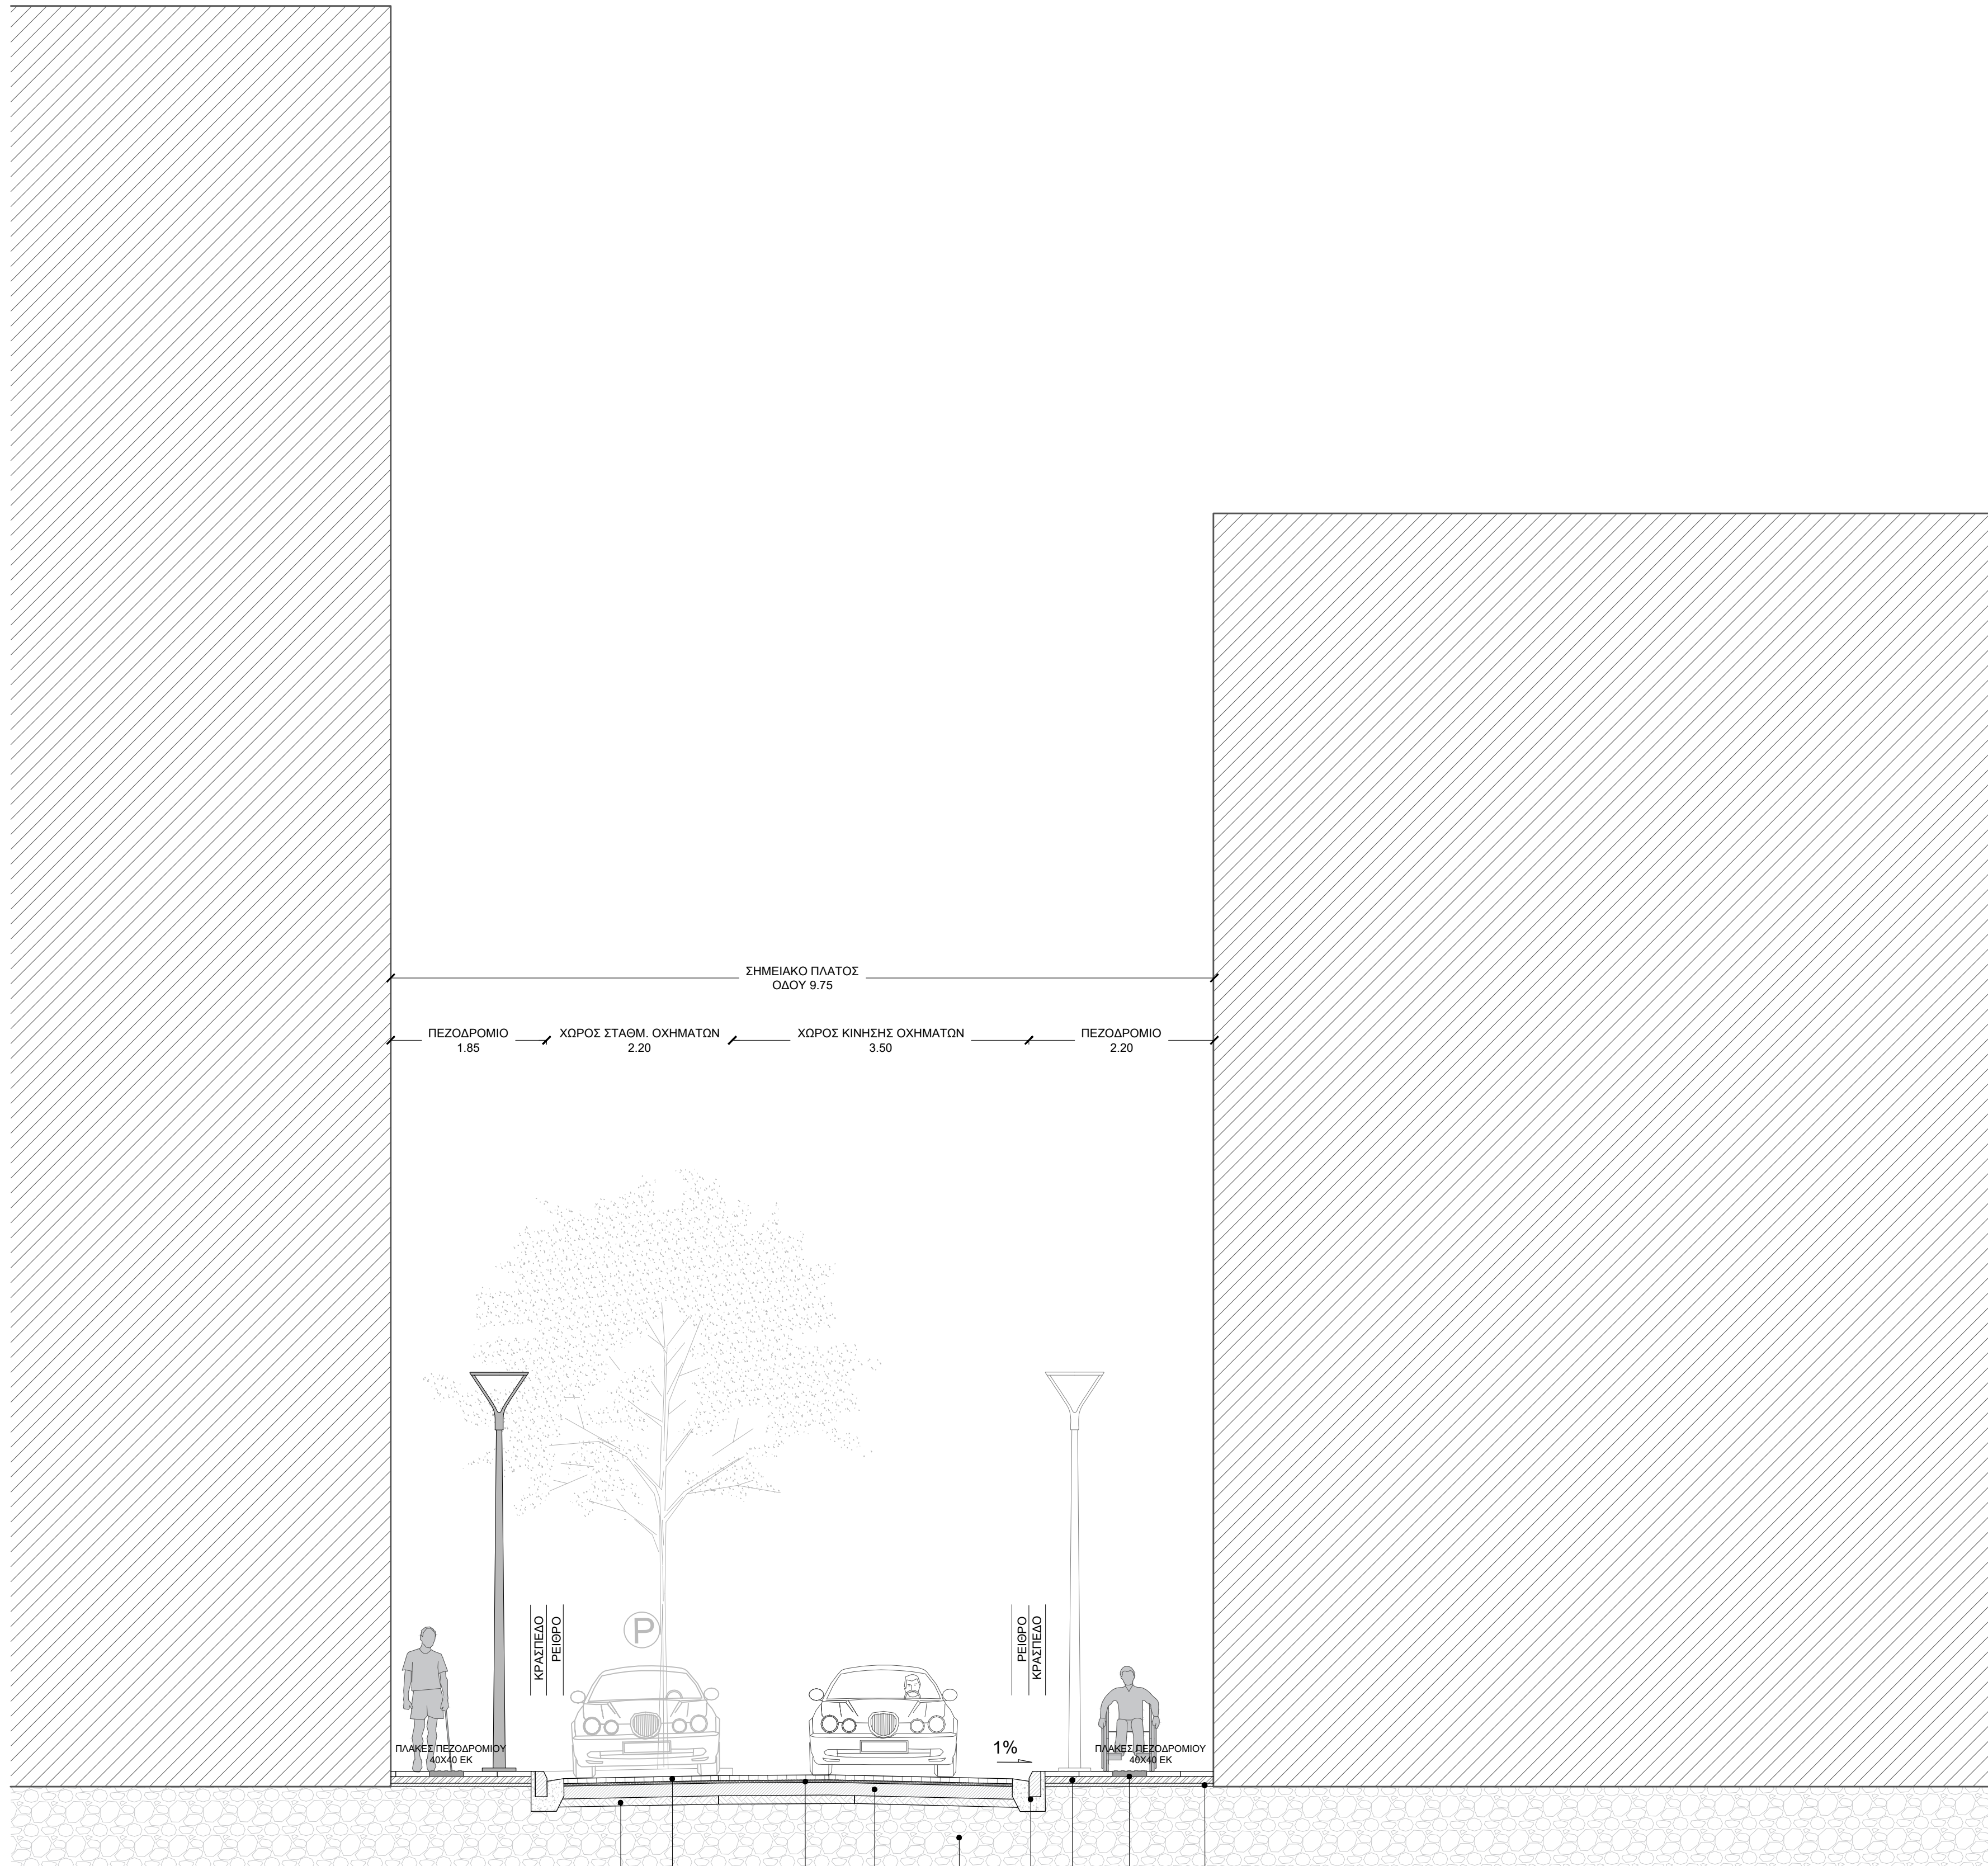

ΠΟΛΥΧΑΡΟΥΣ 10-10
ΠΡΟΤΑΣΗ



ΕΛΛΗΝΙΚΗ ΔΗΜΟΚΡΑΤΙΑ ΔΗΜΟΣ ΚΑΛΑΜΑΤΑΣ		
ΔΙΕΥΘΥΝΣΗ ΤΕΧΝΙΚΩΝ ΥΠΗΡΕΣΙΩΝ		
ΕΡΓΟ: ΟΛΟΚΛΗΡΩΜΕΝΕΣ ΠΑΡΕΜΒΑΣΕΙΣ ΑΣΤΙΚΩΝ ΑΝΑΠΛΑΣΕΩΝ ΚΑΙ ΑΝΑΒΑΘΜΙΣΗΣ ΤΟΥ ΚΕΝΤΡΙΚΟΥ ΤΟΜΕΑ ΚΑΛΑΜΑΤΑΣ		
ΣΤΑΔΙΟ: ΟΡΙΣΤΙΚΗ ΑΡΧΙΤΕΚΤΟΝΙΚΗ ΜΕΛΕΤΗ		Αριθμός Σχεδίου: Δ 05
ΘΕΜΑ ΕΓΓΡΑΦΟΥ: ΠΡΟΤΕΙΝΟΜΕΝΕΣ ΔΙΑΤΟΜΕΣ ΟΔΟΣ ΚΩΝ. ΓΕΩΡΓΟΥΛΗ & ΟΔΟΣ ΠΟΛΥΧΑΡΟΥΣ		
ΚΛΙΜΑΚΑ: 1:50		
ΕΚΠΟΝΗΣΗ ΜΕΛΕΤΗΣ :		
		ΑΝΑΠΤΥΞΙΑΚΗ ΜΕΣΣΗΝΙΑΣ Α.Ε. ΑΝΑΠΤΥΞΙΑΚΟΣ ΟΡΓΑΝΙΣΜΟΣ ΤΟΠΙΚΗΣ ΑΥΤΟΔΙΟΙΚΗΣΗΣ ΔΙΕΥΘΥΝΣΗ ΤΕΧΝΙΚΩΝ ΥΠΗΡΕΣΙΩΝ Αρ. ΓΕΜΗ: 14761045000, Ομήρου & Μελώνος 50 ΚΑΛΑΜΑΤΑ, Τ.Κ. 24132 Τηλ.: 272206120, fax: 272206121 email: anapityseia@citynet.gr
ΑΝΑΘΕΩΡΗΣΕΙΣ		
A / A	ΗΜΕΡΝΙΑ	ΑΙΤΙΑ Η ΛΟΓΟΣ ΑΝΑΘΕΩΡΗΣΗΣ
A		
B		
ΕΓΚΡΙΣΗ ΥΠΗΡΕΣΙΑΣ		
ΕΛΕΓΧΟΝΤΕΣ ΑΠΟ ΓΕΝΙΚΗΣ ΔΙΟΧΗΣ ΚΑΙ ΕΓΚΡΙΝΕΤΑΙ ΜΕ ΤΙΣ ΑΝΑΛΟΓΕΣ ΠΑΡΑΤΗΡΗΣΕΙΣ:		
1. _____		
2. _____		
3. _____		
Καλαμάτα, 05/05/2022	Καλαμάτα, 06/05/2022	Καλαμάτα, 06/05/2022
ΣΥΝΤΑΧΩΝΤΕΣ ΕΛΕΥΘΕΡΙΑ ΤΖΗΚΑ ΑΡΧΙΤΕΚΤΩΝ ΜΗΧΑΝΙΚΟΣ	ΕΛΕΥΘΕΡΙΑ ΤΖΗΚΑ ΠΡΟΤΥΠΟΣ ΒΕΛΟΝ	ΕΛΕΥΘΕΡΙΑ ΤΖΗΚΑ ΠΡΟΤΥΠΟΣ ΒΕΛΟΝ