



ΕΛΛΗΝΙΚΗ ΔΗΜΟΚΡΑΤΙΑ
ΝΟΜΟΣ ΜΕΣΣΗΝΙΑΣ
ΔΗΜΟΣ ΚΑΛΑΜΑΤΑΣ

ΔΙΕΥΘΥΝΣΗ ΤΕΧΝΙΚΩΝ ΥΠΗΡΕΣΙΩΝ

**ΤΜΗΜΑ ΣΥΓΚΟΙΝΩΝΙΩΝ,
ΚΥΚΛΟΦΟΡΙΑΣ, ΣΗΜΑΝΣΗΣ,
ΔΙΟΙΚΗΤΙΚΗΣ ΥΠΟΣΤΗΡΙΞΗΣ
& ΑΔΕΙΩΝ - ΕΓΚΑΤΑΣΤΑΣΕΩΝ**

ΤΑΧ. Δ/ΣΗ : Αθηνών 99
24134 ΚΑΛΑΜΑΤΑ

ΠΛΗΡΟΦΟΡΙΕΣ : Αγγελική Κανελλοπούλου

ΤΗΛΕΦΩΝΟ : 2721360778

EMAIL : a.kanellopoulou@kalamata.gr



ΚΑΛΑΜΑΤΑ

Προς:

- 1. ΣΥΜΒΟΥΛΙΟ ΚΟΙΝΟΤΗΤΑΣ
ΚΑΛΑΜΑΤΑΣ**
- 2. ΔΗΜΟΤΙΚΗ ΕΠΙΤΡΟΠΗ
ΔΗΜΟΥ ΚΑΛΑΜΑΤΑΣ**
- 3. ΔΗΜΟΤΙΚΟ ΣΥΜΒΟΥΛΙΟ
ΔΗΜΟΥ ΚΑΛΑΜΑΤΑΣ**

Κοιν.:

ΘΕΜΑ: Έγκριση διευθέτησης κυκλοφορίας – σήμανσης εκτελούμενων εργασιών σε τμήματα του οδικού δικτύου του Δήμου Καλαμάτας για την υλοποίηση του έργου «ΑΝΑΔΙΑΤΑΞΗ – ΑΝΑΔΙΟΡΓΑΝΩΣΗ ΠΛΑΤΕΙΑΣ 23^{ης} ΜΑΡΤΙΟΥ»

Σχετ: Η με αρ. πρωτ. 37573/10-04-2024 αίτηση του Αναδόχου

Με τις 67/2023 και 363/2023 Αποφάσεις Δημοτικού Συμβουλίου έχει εγκριθεί η διευθέτηση κυκλοφορίας – σήμανσης τριών Φάσεων εκτελούμενων εργασιών σε τμήματα του οδικού δικτύου του Δήμου Καλαμάτας για την υλοποίηση του έργου «ΑΝΑΔΙΑΤΑΞΗ – ΑΝΑΔΙΟΡΓΑΝΩΣΗ ΠΛΑΤΕΙΑΣ 23^{ης} ΜΑΡΤΙΟΥ». Μέχρι τώρα έχουν γίνει εργασίες στο νότιο ρεύμα της οδού 23^{ης} Μαρτίου, στην οδό Σταδίου, στον κυκλικό κόμβο και στην πλατεία. Ωστόσο, απομένει να γίνουν οι εργασίες στο βόρειο ρεύμα της οδού 23^{ης} Μαρτίου και στην οδό Υπαπαντής, άρα και να εγκριθούν οι υπόλοιπες κυκλοφοριακές ρυθμίσεις, ώστε να μπορούν να εκτελεστούν οι υπολειπόμενες εργασίες για την υλοποίηση του έργου.

Με το παραπάνω υπ' αρ. πρωτ. 37573/10-04-2024 εισερχόμενο έγγραφο η Ανάδοχος ΔΟΜΙΚΗ ΑΘΗΝΩΝ Α.Τ.Ε. απέστειλε προτάσεις για την εργοταξιακή κυκλοφοριακή μελέτη – εργοταξιακή σήμανση και προτεινόμενη διευθέτηση κυκλοφορίας της 4^{ης} Φάσης και 5^{ης} Φάσης του εκτελούμενου έργου σε τμήματα του οδικού δικτύου του Δήμου Καλαμάτας προκειμένου να υλοποιηθεί το έργο «ΑΝΑΔΙΑΤΑΞΗ – ΑΝΑΔΙΟΡΓΑΝΩΣΗ ΠΛΑΤΕΙΑΣ 23^{ης} ΜΑΡΤΙΟΥ».

Στο ανωτέρω σχετικό περιλαμβάνεται συνημμένη Έκθεση με τίτλο «Μελέτη κυκλοφοριακών ρυθμίσεων για το έργο: Αναδιάταξη – αναδιοργάνωση πλατείας 23^{ης} Μαρτίου» και Σχέδια Ο-4 και Ο-5, υπογεγραμμένα από μηχανικό, κάτοχο μελετητικού πτυχίου στην κατηγορία των συγκοινωνιακών έργων, όπως προβλέπεται από την Απόφαση Αριθ.ΔΙΠΑΔ/οικ/502 (ΦΕΚ Β' 946/2003), αλλά και τις Οδηγίες



Μελετών Οδικών Έργων (ΟΜΟΕ – ΣΕΕΟ, Τεύχος 7: Σήμανση Εκτελούμενων Έργων σε Οδούς), για μελέτη σήμανσης και ασφάλισης, σε εργοτάξια κατά μήκος οδού εν λειτουργία.

Στη μελέτη περιγράφεται ακριβώς ο τρόπος εκτέλεσης των εργασιών και η εργοταξιακή οργάνωση σε **δύο (2) φάσεις, Φάση 4 και 5.**

Η **Φάση 4**, η οποία εκτιμάται ότι θα έχει **διάρκεια τέσσερις (4) μήνες**, περιλαμβάνει όλες τις απαιτούμενες εργασίες για την ολοκλήρωση των εργασιών στην οδό 23^{ης} Μαρτίου σύμφωνα με τα εγκεκριμένα σχέδια της μελέτης. Στην φάση αυτή θα κατασκευασθεί πλήρως η νησίδα καθώς και τα δύο κυκλοφοριακά ρεύματα της οδού 23^{ης} Μαρτίου.

Οι απαραίτητες **κυκλοφοριακές ρυθμίσεις** για τη φάση 4, όπως προκύπτουν από την περιγραφή στην Έκθεση, αλλά και το Σχέδιο Ο-4 είναι οι ακόλουθες:

- Απαγόρευση κυκλοφορίας και στάθμευσης στο βόρειο ρεύμα (προς Νέδοντος) στην οδό 23^{ης} Μαρτίου, από τον κυκλικό κόμβο έως την οδό Νέδοντος.

Ειδικά για το **αστικό λεωφορείο** – με βάση τα όσα αναφέρονται στην 388/2023 Απόφαση του Δημοτικού Συμβουλίου – προτείνονται οι ακόλουθες **τροποποιήσεις**:

- Η γραμμή 2 από Φιλοξένια προς Νοσοκομείο θα διέρχεται μέσω των οδών Μητρ. Μελετίου - Φαρών – Βασ. Γεωργίου – Φραντζή – Νέδοντος – Κιλκίς.
- Η γραμμή 4 από Άγιο Κωνσταντίνο προς Κορδία θα διέρχεται μέσω των οδών Μητρ. Μελετίου - Φαρών - Πλάτωνος – Φιλελλήνων.

Η **Φάση 5**, η οποία εκτιμάται ότι θα έχει **διάρκεια ένα (1) μήνα**, περιλαμβάνει όλες τις απαιτούμενες εργασίες βορειο-ανατολικά από τον κυκλικό κόμβο για να ολοκληρωθούν οι εργασίες στην οδό Υπαπαντής.

Οι απαραίτητες **κυκλοφοριακές ρυθμίσεις** για τη φάση 5, όπως προκύπτουν από την περιγραφή στην Έκθεση, αλλά και το Σχέδιο Ο-5 είναι οι ακόλουθες:

- Απαγόρευση κυκλοφορίας και στάθμευσης στην οδό Υπαπαντής, από τον κυκλικό κόμβο έως την οδό Μπούτση.
- Απαγόρευση εισόδου (κυκλοφορίας) για οχήματα άνω των 2t στην οδό Υπαπαντής από την οδό Μητρ. Μελετίου έως την οδό Κουμουνδουράκη.
- Υποχρεωτική πορεία ευθεία και αριστερά για τους ερχόμενους από την οδό Παπάζογλου.

Ειδικά για το **αστικό λεωφορείο** – με βάση τα όσα αναφέρονται στην 388/2023 Απόφαση του Δημοτικού Συμβουλίου – προτείνονται οι ακόλουθες **τροποποιήσεις**:

- Η γραμμή 2 από Φιλοξένια προς Νοσοκομείο θα διέρχεται μέσω των οδών Μητρ. Μελετίου - Φαρών – Βασ. Γεωργίου – Φραντζή – Νέδοντος – Κιλκίς.

- Η γραμμή 2 από Νοσοκομείο προς Φιλοξένια θα διέρχεται μέσω των οδών Κλαδά - Αρτέμιδος – Νέδοντος – Σόλωνος – Βασ. Κωνσταντίνου – Φαρών - Βασ. Όλγας – Ακρίτα - Παλαιολόγου – Μητρ. Μελετίου – Μαυρομιχάλη.
- Η γραμμή 4 από Άγιο Κωνσταντίνο προς Κορδία θα διέρχεται μέσω των οδών Μητρ. Μελετίου - Φαρών - Πλάτωνος – Φιλελλήνων.
- Η γραμμή 4 από Κορδία προς Άγιο Κωνσταντίνο θα διέρχεται μέσω των οδών Νέδοντος - Σόλωνος – Βασ. Κωνσταντίνου – Φαρών - Βασ. Όλγας – Ακρίτα - Παλαιολόγου – Μητρ. Μελετίου – Μαυρομιχάλη.

Κατόπιν των παραπάνω, εισηγούμεσ τε:

Να εγκριθεί η προτεινόμενη διευθέτηση κυκλοφορίας – σήμανσης εκτελούμενων εργασιών, προκειμένου να υλοποιηθούν οι Φάσεις 4 και 5 του έργου «ΑΝΑΔΙΑΤΑΞΗ – ΑΝΑΔΙΟΡΓΑΝΩΣΗ ΠΛΑΤΕΙΑΣ 23^{ης} ΜΑΡΤΙΟΥ», ήτοι η εργοταξιακή οργάνωση και η εκτέλεση των εργασιών να πραγματοποιηθούν όπως αναλυτικά περιγράφηκαν ανωτέρω, με υλοποίηση της κατάλληλης σήμανσης από τον ανάδοχο, ως ακολούθως:

Φάση 4 (η συνολική χρονική διάρκεια εκτιμάται στους τέσσερις (4) μήνες)

- Απαγόρευση κυκλοφορίας και στάθμευσης στο βόρειο ρεύμα (προς Νέδοντος) στην οδό 23ης Μαρτίου, από τον κυκλικό κόμβο έως την οδό Νέδοντος.
- Τροποποίηση της γραμμής 2 από Φιλοξένια προς Νοσοκομείο μέσω των οδών Μητρ. Μελετίου - Φαρών – Βασ. Γεωργίου – Φραντζή – Νέδοντος – Κιλκίς.
- Τροποποίηση της γραμμής 4 από Άγιο Κωνσταντίνο προς Κορδία μέσω των οδών Μητρ. Μελετίου - Φαρών - Πλάτωνος – Φιλελλήνων.

Φάση 5 (η συνολική χρονική διάρκεια εκτιμάται στον ένα (1) μήνα)

- Απαγόρευση κυκλοφορίας και στάθμευσης στην οδό Υπαπαντής, από τον κυκλικό κόμβο έως την οδό Μπούτση.
- Απαγόρευση εισόδου (κυκλοφορίας) για οχήματα άνω των 2t στην οδό Υπαπαντής από την οδό Μητρ. Μελετίου έως την οδό Κουμουνδουράκη.
- Υποχρεωτική πορεία ευθεία και αριστερά για τους ερχόμενους από την οδό Παπάζογλου.
- Τροποποίηση της γραμμής 2 από Φιλοξένια προς Νοσοκομείο μέσω των οδών Μητρ. Μελετίου - Φαρών – Βασ. Γεωργίου – Φραντζή – Νέδοντος – Κιλκίς.
- Τροποποίηση της γραμμής 2 από Νοσοκομείο προς Φιλοξένια μέσω των οδών Κλαδά - Αρτέμιδος – Νέδοντος – Σόλωνος – Βασ. Κωνσταντίνου – Φαρών - Βασ. Όλγας – Ακρίτα - Παλαιολόγου – Μητρ. Μελετίου – Μαυρομιχάλη.
- Τροποποίηση της γραμμής 4 από Άγιο Κωνσταντίνο προς Κορδία μέσω των οδών Μητρ. Μελετίου - Φαρών - Πλάτωνος – Φιλελλήνων.

- Τροποποίηση της γραμμής 4 από Κορδία προς Άγιο Κωνσταντίνο μέσω των οδών Νέδοντος - Σόλωνος – Βασ. Κωνσταντίνου – Φαρών - Βασ. Όλγας – Ακρίτα - Παλαιολόγου – Μητρ. Μελετίου – Μαυρομιχάλη.

Ο Δήμαρχος Καλαμάτας
«Με εντολή»
Ο Αντιδήμαρχος Καλαμάτας

ΒΑΣΙΛΗΣ Π. ΚΟΥΤΡΑΦΟΥΡΗΣ

Συνημμένα:

1. Η με αρ. πρωτ. 37573/10-04-2024 αίτηση με τα συνημμένα της (Έκθεση και Σχέδια Ο-4 και Ο-5)



Αθήνα 09.04.2024

ΠΡΟΣ: ΔΗΜΟ ΚΑΛΑΜΑΤΑΣ
ΔΙΕΥΘΥΝΣΗ ΤΕΧΝΙΚΩΝ
ΥΠΗΡΕΣΙΩΝ
Ταχ. Δ/ση: Αθηνών 99, Καλαμάτα ΤΚ: 24 134

Έργο: «ΑΝΑΔΙΑΤΑΞΗ – ΑΝΑΔΙΟΡΓΑΝΩΣΗ ΠΛΑΤΕΙΑΣ 23ης ΜΑΡΤΙΟΥ» Α.Μ. 98/2018.

Ανάδοχος: ΔΟΜΙΚΗ ΑΘΗΝΩΝ Α.Τ.Ε.

Θέμα: Υποβολή προσωρινών κυκλοφοριακών ρυθμίσεων

Στα πλαίσια εκτέλεσης του ως άνω έργου, σας υποβάλουμε τις προσωρινές κυκλοφοριακές ρυθμίσεις που πρόκειται να εφαρμοστούν (φάση3-4).

Παρακαλούμε για τις δικές σας ενέργειες.

Συνημμένα

1. 3^Η FASH KATASKEYHS.pdf
2. 4^Η FASH KATASKEYHS.pdf
3. Τεχνική έκθεση

Με εκτίμηση
Για την εταιρεία
Ο νόμιμος εκπρόσωπος
ΔΟΜΙΚΗ ΑΘΗΝΩΝ Α.Τ.Ε.
ΑΝΩΝΥΜΗ ΤΕΧΝΙΚΗ ΕΤΑΙΡΕΙΑ
ΑΡ.Μ.Α.Ε. 68186/01/Β/09/1482-Α-Φ. 53943
ΒΙΚΤΩΡΟΣ ΟΥΓΚΩ 30 - 104 38 ΑΘΗΝΑ
ΑΦΜ: 998383482 - ΔΟΥ: ΦΑΕ ΑΘΗΝΩΝ
ΤΗΛ: 210 5221330 - FAX: 210 5221340

Ματσάγγος Χρήστος
Πολιτικός Μηχανικός

ΔΗΜΟΣ ΚΑΛΑΜΑΤΑΣ



ΒΕΒΑΙΩΣΗ ΚΑΤΑΧΩΡΗΣΗΣ ΑΙΤΗΜΑΤΟΣ

Αριθ. Πρωτοκόλλου

37573

Ημ. Καταχώρησης

10/04/2024 14:31

Θέμα

Υποβολή προσωρινών κυκλοφοριακών ρυθμίσεων του έργου
ΑΝΑΔΙΑΤΑΞΗ – ΑΝΑΔΙΟΡΓΑΝΩΣΗ ΠΛΑΤΕΙΑΣ 23ης ΜΑΡΤΙΟΥ
(ΔΟΜΙΚΗ ΑΘΗΝΩΝ ΑΤΕ

Αποδέκτης

Δ. Τεχνικών Υπηρεσιών , ΔΗΜΟΣ ΚΑΛΑΜΑΤΑΣ

Αποστολέας

ΔΟΜΙΚΗ ΑΘΗΝΩΝ ΑΤΕ

ΣΤΟΙΧΕΙΑ ΕΓΓΡΑΦΟΥ

Αρ.Εγγράφου

0

Ημερ.Εγγράφου

09/04/2024

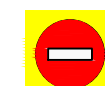
Αρ.Συνημμένων

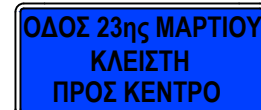
Παρατηρήσεις

Τηλ. Επικοινωνίας

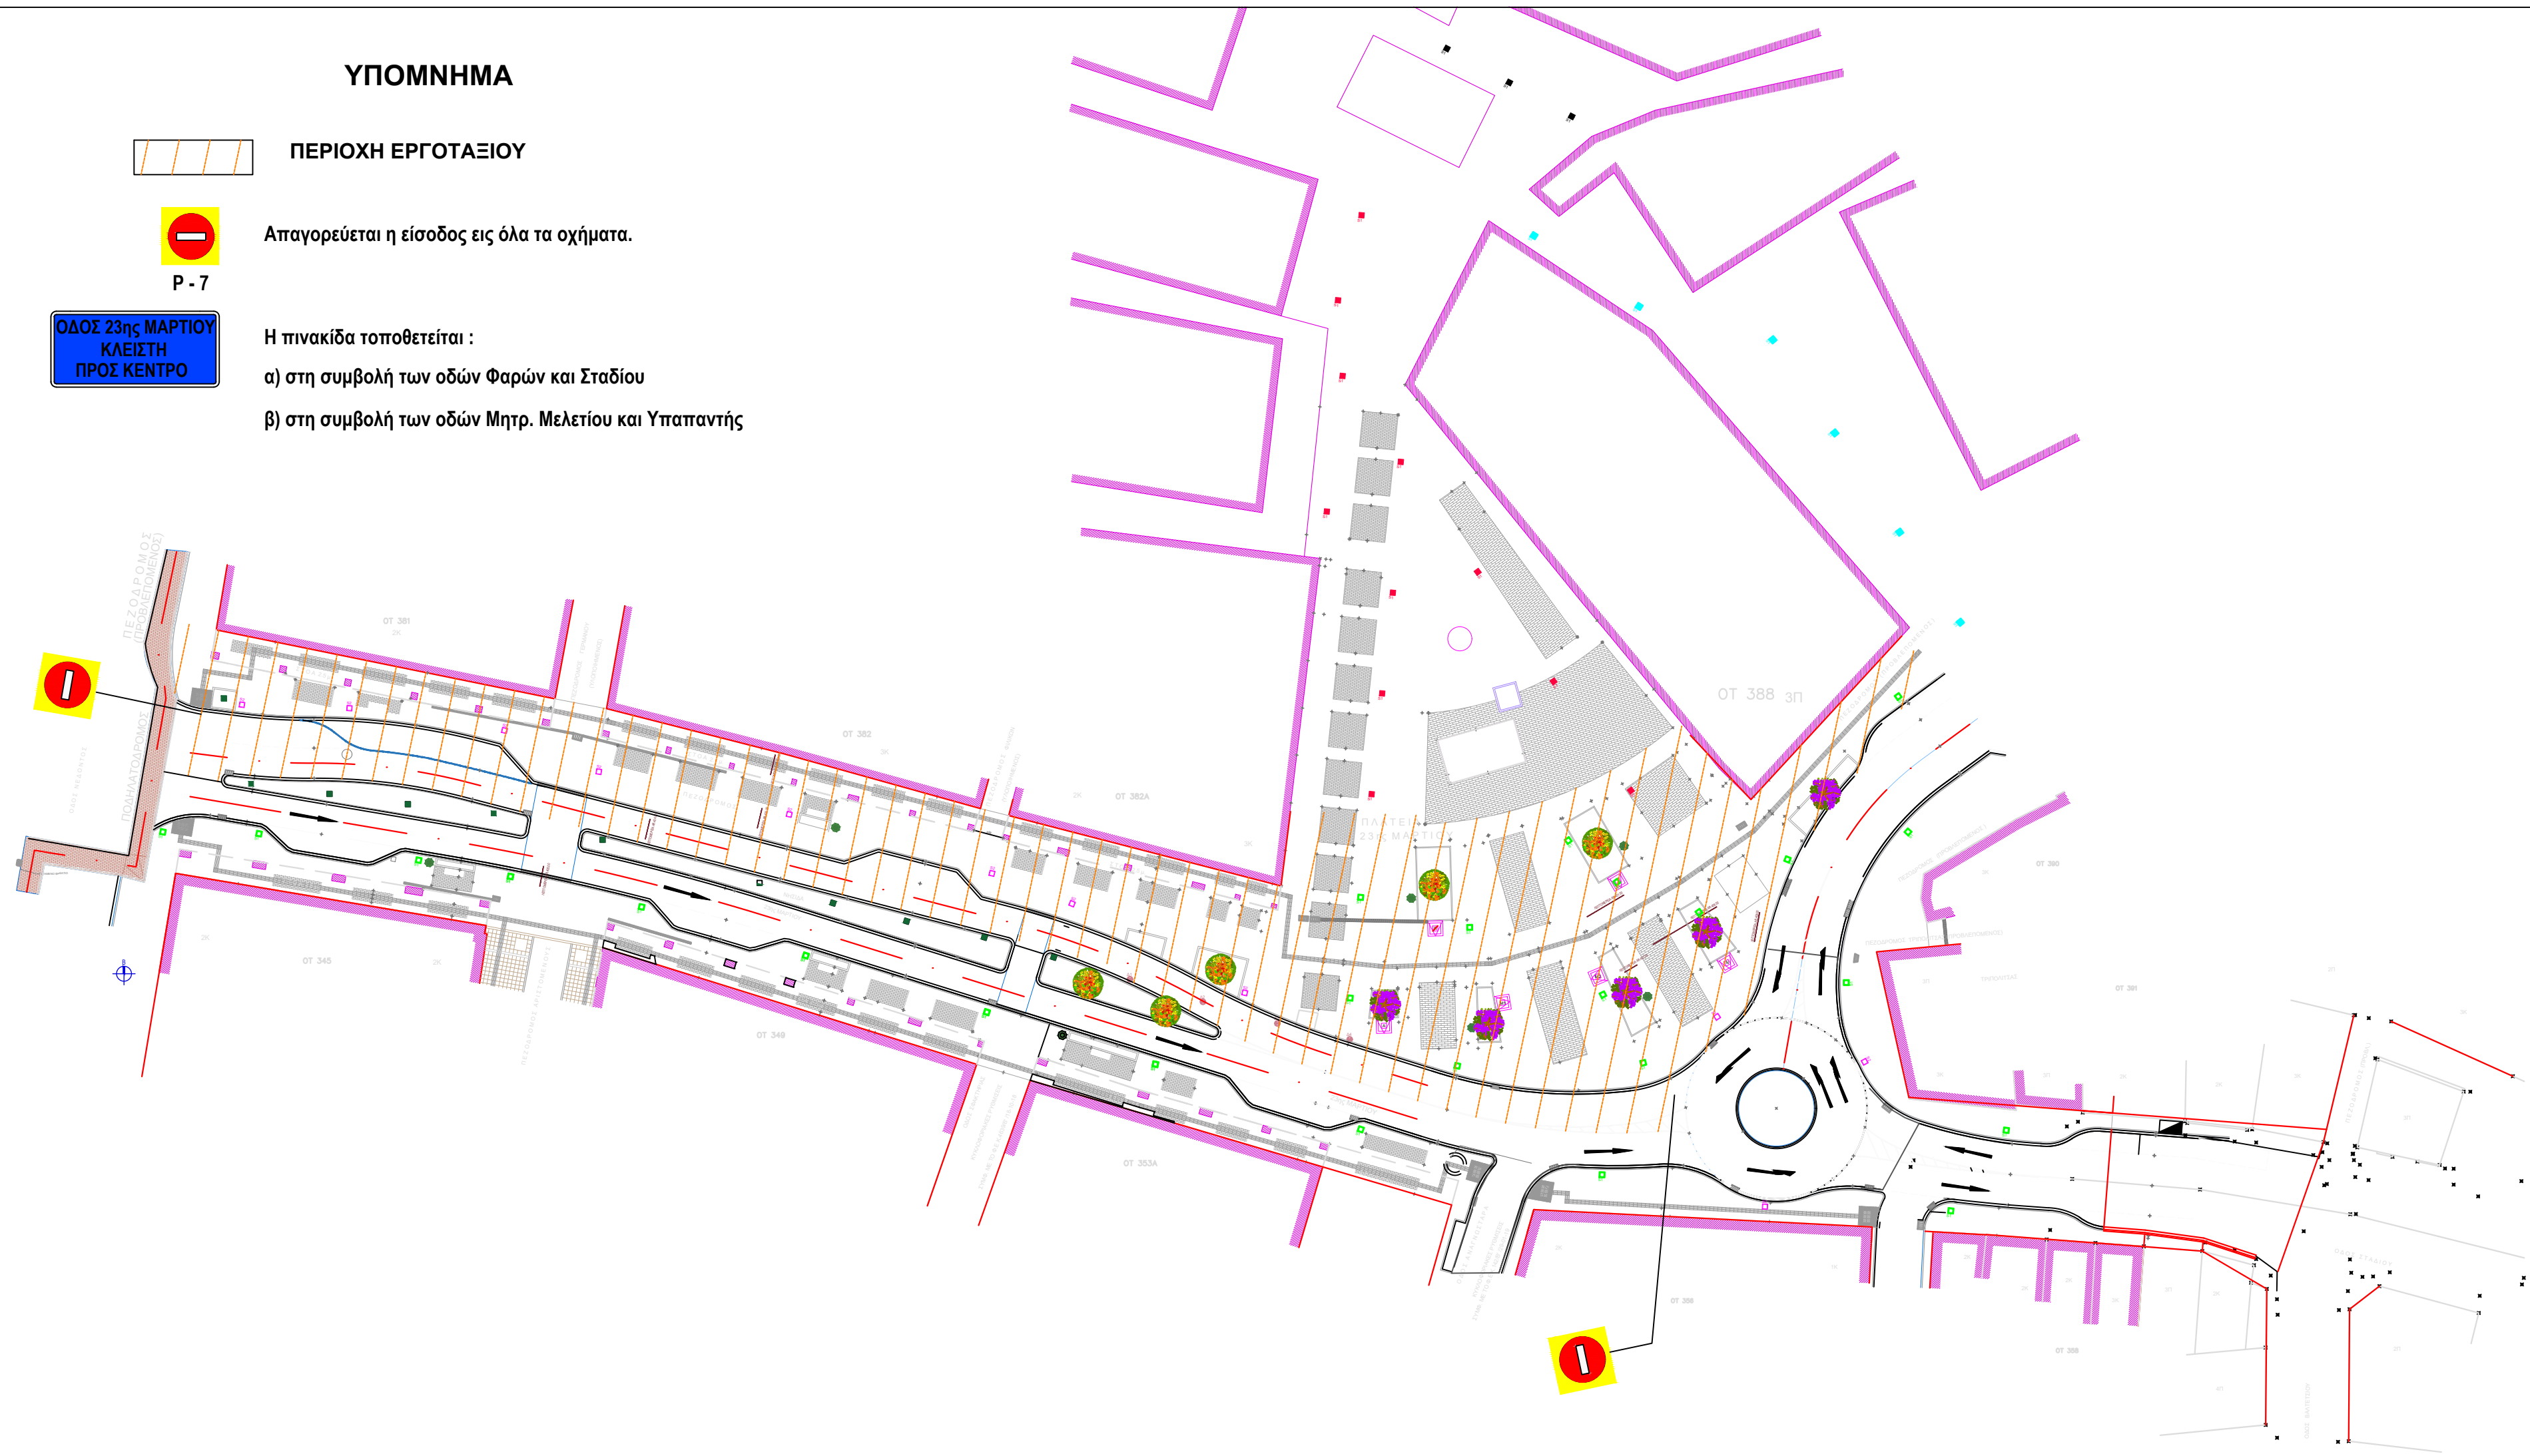
ΥΠΟΜΝΗΜΑ

 ΠΕΡΙΟΧΗ ΕΡΓΟΤΑΞΙΟΥ

 Απαγορεύεται η είσοδος εις όλα τα οχήματα.
P - 7

 ΟΔΟΣ 23ης ΜΑΡΤΙΟΥ
ΚΛΕΙΣΤΗ
ΠΡΟΣ ΚΕΝΤΡΟ

Η πινακίδα τοποθετείται :
α) στη συμβολή των οδών Φαρών και Σταδίου
β) στη συμβολή των οδών Μητρ. Μελετίου και Υπαπαντής



ΕΛΛΗΝΙΚΗ ΔΗΜΟΚΡΑΤΙΑ
ΠΕΡΙΦΕΡΕΙΑ ΠΕΛΟΠΟΝΝΗΣΟΥ
ΠΕΡΙΦΕΡΕΙΑΚΗ ΕΝΟΤΗΤΑ ΜΕΣΣΗΝΙΑΣ
ΔΙΕΥΘΥΝΣΗ ΤΕΧΝΙΚΩΝ ΥΠΗΡΕΣΙΩΝ
ΤΜΗΜΑ ΣΥΓΚΟΙΝΩΝΙΩΝ, ΚΥΚΛΟΦΟΡΙΑΣ, ΣΗΜΑΝΣΗΣ,
ΔΙΟΙΚΗΤΙΚΗΣ ΥΠΟΣΤΗΡΙΞΗΣ & ΑΔΕΙΩΝ - ΕΓΚΑΤΑΣΤΑΣΕΩΝ




ΕΡΓΟ : **«ΑΝΑΔΙΑΤΑΞΗ - ΑΝΑΔΙΟΡΓΑΝΩΣΗ
ΠΛΑΤΕΙΑΣ 23ης ΜΑΡΤΙΟΥ»**

ΚΑΤΗΓΟΡΙΑ ΜΕΛΕΤΗΣ : **ΜΕΛΕΤΗ ΚΥΚΛΟΦΟΡΙΑΚΩΝ ΡΥΘΜΙΣΕΩΝ**

ΣΤΑΔΙΟ ΜΕΛΕΤΗΣ : **ΜΕΛΕΤΗ ΕΦΑΡΜΟΓΗΣ**

ΘΕΜΑ ΣΧΕΔΙΟΥ : **ΟΡΙΖΟΝΤΙΟΓΡΑΦΙΑ**

ΗΜΕΡΟΜΗΝΙΑ	ΚΛΙΜΑΚΑ	ΑΡ. ΣΧΕΔΙΟΥ
ΜΑΡΤΙΟΣ 2024	1 : 500	0 - 4

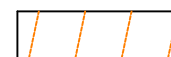
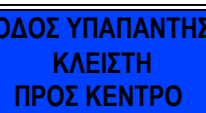
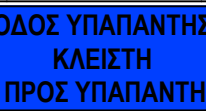
ΕΚΠΟΝΗΣΗ ΜΕΛΕΤΗΣ ΓΙΑ ΤΗΝ ΑΝΑΔΟΧΟ	ΑΝΑΔΟΧΟΣ ΤΟΥ ΕΡΓΟΥ						
ΤΕΜΕΚΑ Ι.Κ.Ε. ΤΕΧΝΙΚΗ ΕΤΑΙΡΕΙΑ ΜΕΛΕΤΩΝ και ΚΑΤΑΣΚΕΥΩΝ ΑΝΑΓΝΩΣΤΑΡΑ 59 - ΚΑΛΑΜΑΤΑ Τ.Κ. 24 100 - ΤΗΛ. : 27210 60006 - 69455 88885 ΜΕΛΕΤΗΤΗΣ : ΤΗΛΕΜΑΧΟΣ ΤΖΙΜΟΠΟΥΛΟΣ Τοπογράφος Μηχανικός Ε.Μ.Π.	ΔΟΜΙΚΗ ΑΘΗΝΩΝ Α.Τ.Ε. ΤΕΧΝΙΚΗ ΕΤΑΙΡΕΙΑ ΒΙΚΤΩΡΟΣ ΟΥΓΚΩ 30 - Τ.Κ. 104 38 - ΑΘΗΝΑ ΤΗΛ : 210-5221330, ΦΑΞ : 210-5221340 e-mail : dathinon@gmail.com						
<table border="1"> <tr> <td>ΗΜΕΡΟΜΗΝΙΑ</td> <td>ΟΝΟΜΑΤΕΠΩΝΥΜΟ</td> <td>ΥΠΟΓΡΑΦΗ</td> </tr> <tr> <td>ΑΠΡΙΛΙΟΣ 2024</td> <td>ΤΗΛΕΜΑΧΟΣ ΤΖΙΜΟΠΟΥΛΟΣ</td> <td></td> </tr> </table>	ΗΜΕΡΟΜΗΝΙΑ	ΟΝΟΜΑΤΕΠΩΝΥΜΟ	ΥΠΟΓΡΑΦΗ	ΑΠΡΙΛΙΟΣ 2024	ΤΗΛΕΜΑΧΟΣ ΤΖΙΜΟΠΟΥΛΟΣ		
ΗΜΕΡΟΜΗΝΙΑ	ΟΝΟΜΑΤΕΠΩΝΥΜΟ	ΥΠΟΓΡΑΦΗ					
ΑΠΡΙΛΙΟΣ 2024	ΤΗΛΕΜΑΧΟΣ ΤΖΙΜΟΠΟΥΛΟΣ						

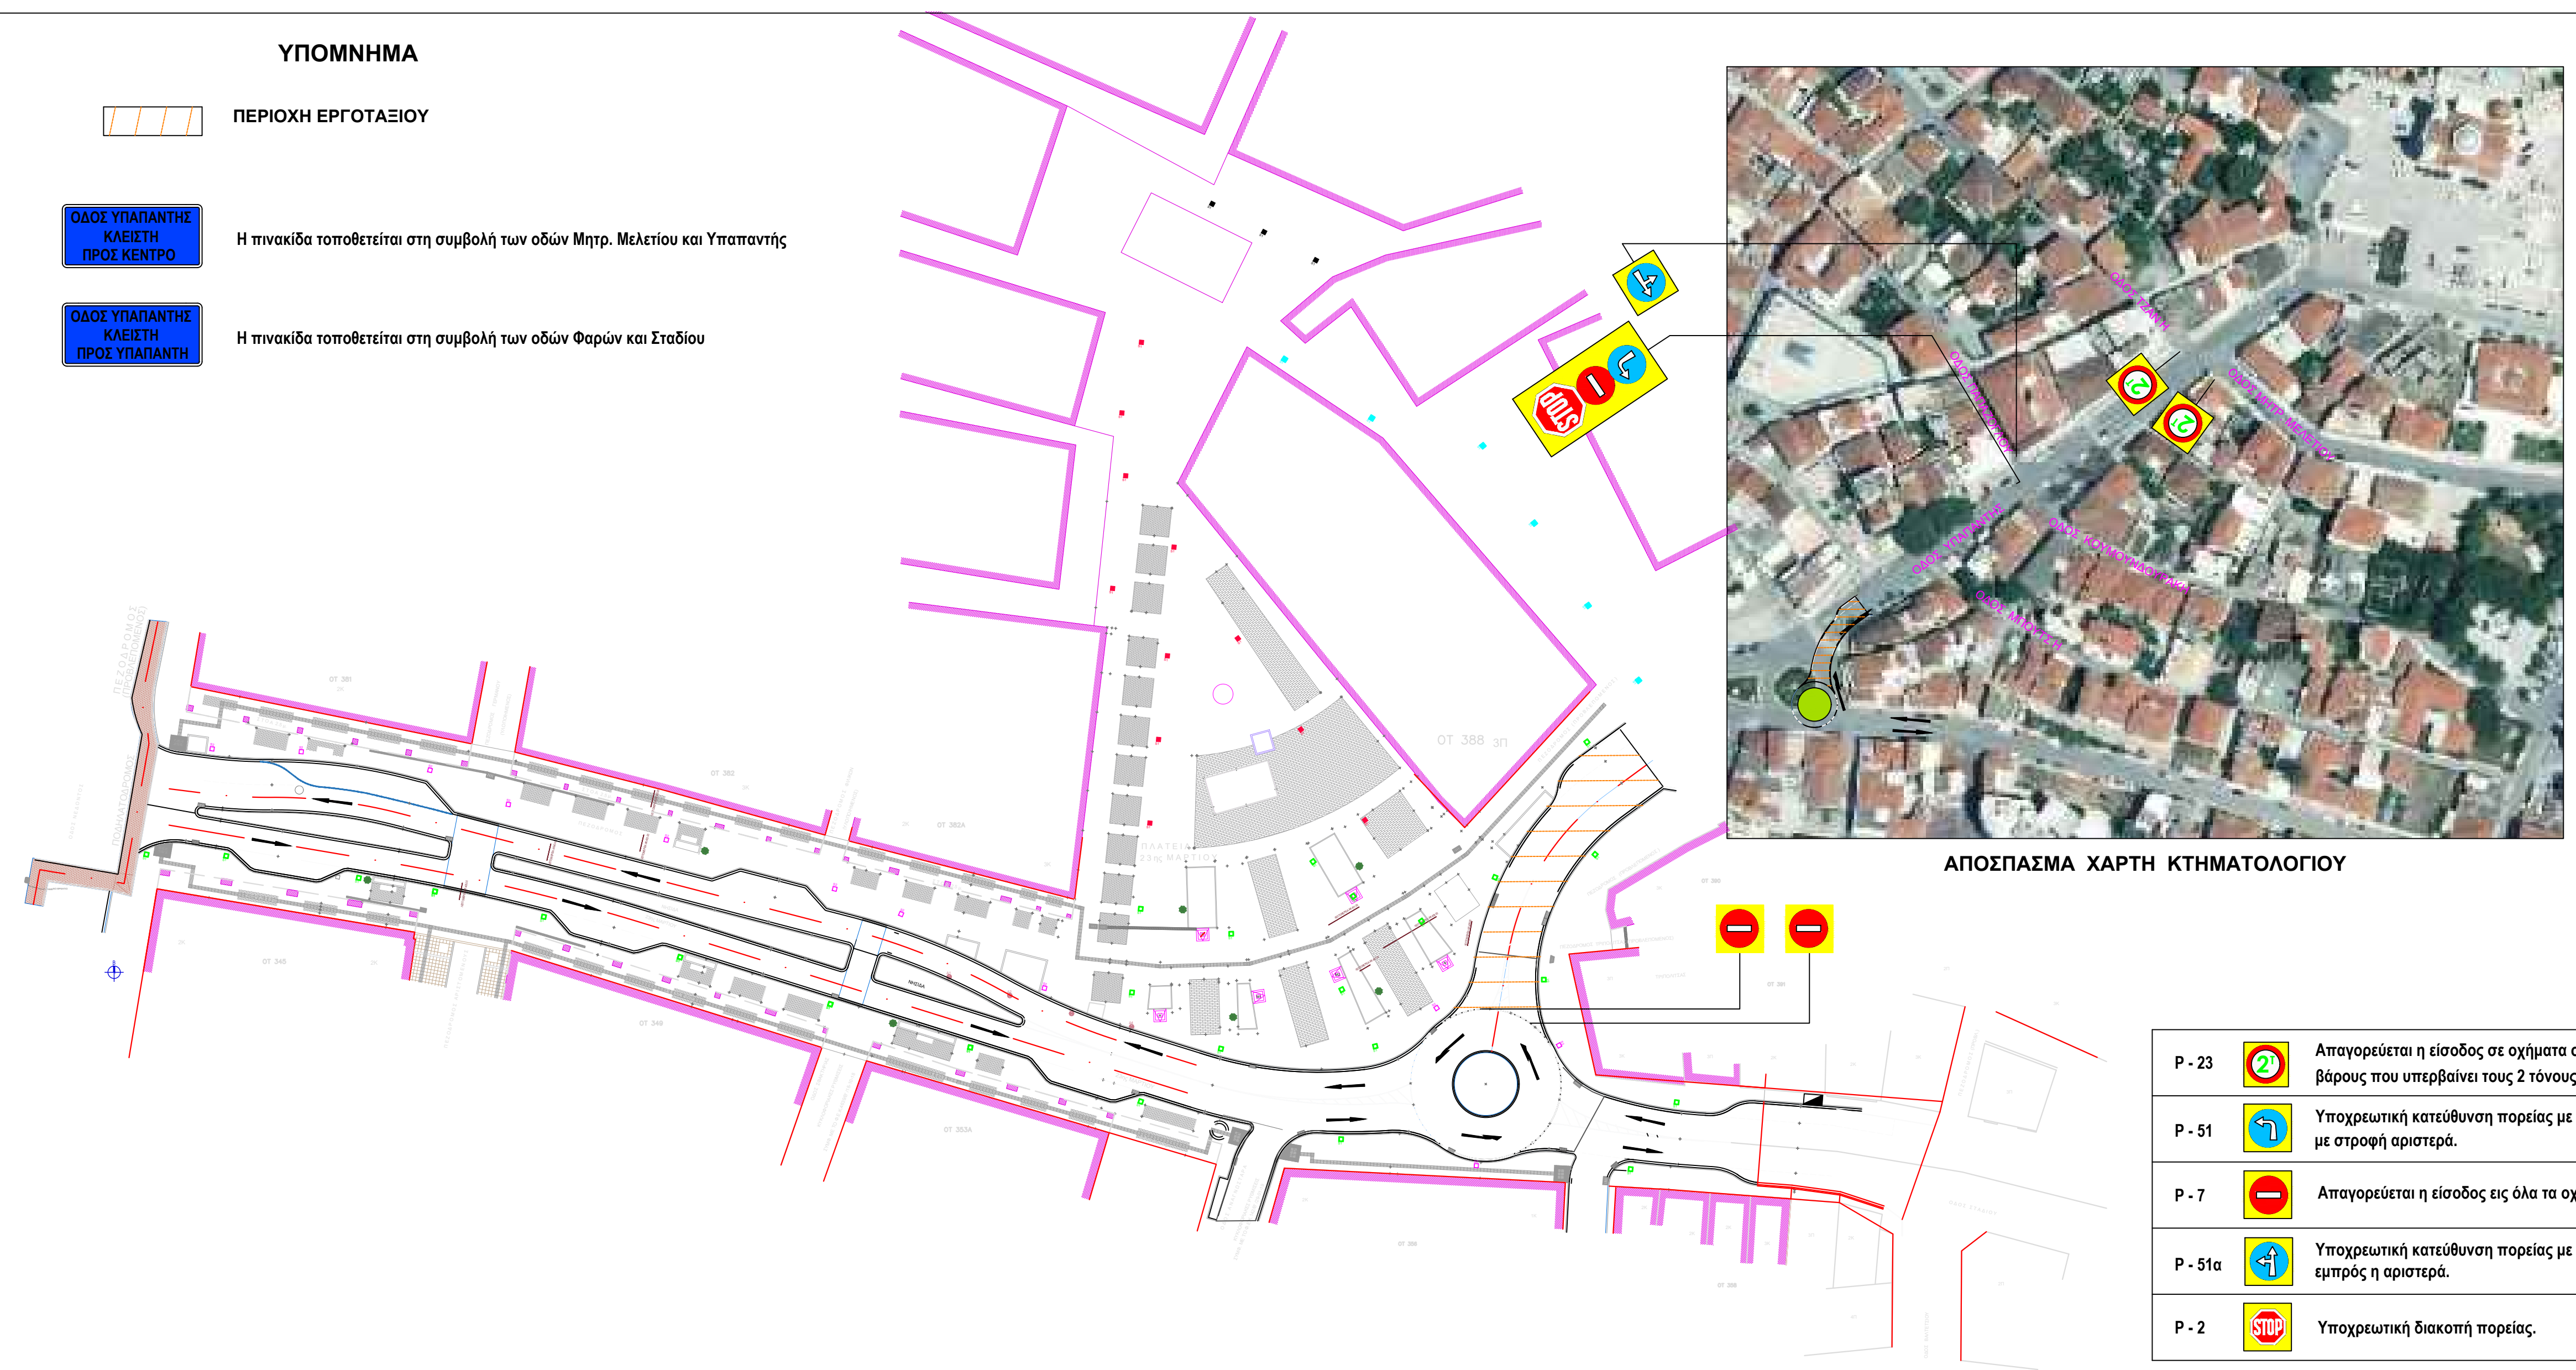
ΔΙΕΥΘΥΝΣΗ ΤΕΧΝΙΚΩΝ ΥΠΗΡΕΣΙΩΝ - ΤΜΗΜΑ ΣΥΓΚΟΙΝΩΝΙΩΝ

ΕΝΕΡΓΕΙΑ	ΘΕΣΗ	ΟΝΟΜΑΤΕΠΩΝΥΜΟ	ΗΜ / ΝΙΑ	ΥΠΟΓΡΑΦΗ
ΕΛΕΓΧΘΗΚΕ	Η ΕΠΙΒΛΕΠΟΥΣΑ ΜΗΧΑΝΙΚΟΣ	ΑΓΓΕΛΙΚΗ ΚΑΝΕΛΛΟΠΟΥΛΟΥ ΠΟΛΙΤΙΚΟΣ ΜΗΧΑΝΙΚΟΣ		
ΕΓΚΡΙΘΗΚΕ / ΘΕΩΡΗΘΗΚΕ	Η ΔΙΕΥΘΥΝΤΡΙΑ	ΧΡΙΣΤΙΝΑ ΛΥΚΟΥΡΓΙΑ ΤΟΠΟΓΡΑΦΟΣ ΜΗΧΑΝΙΚΟΣ		


Η ΜΕΛΕΤΗ ΕΓΚΡΙΘΗΚΕ ΜΕ ΤΗΝ ΑΠΟΦΑΣΗ


ΥΠΟΜΝΗΜΑ

-  ΠΕΡΙΟΧΗ ΕΡΓΟΤΑΞΙΟΥ
-  ΟΔΟΣ ΥΠΑΠΑΝΤΗΣ ΚΛΕΙΣΤΗ ΠΡΟΣ ΚΕΝΤΡΟ
Η πινακίδα τοποθετείται στη συμβολή των οδών Μητρ. Μελετίου και Υπαπαντής
-  ΟΔΟΣ ΥΠΑΠΑΝΤΗΣ ΚΛΕΙΣΤΗ ΠΡΟΣ ΥΠΑΠΑΝΤΗ
Η πινακίδα τοποθετείται στη συμβολή των οδών Φαρών και Σταδίου



ΑΠΟΣΠΑΣΜΑ ΧΑΡΤΗ ΚΤΗΜΑΤΟΛΟΓΙΟΥ

P - 23		Απαγορεύεται η είσοδος σε οχήματα συνολικού βάρους που υπερβαίνει τους 2 τόνους)
P - 51		Υποχρεωτική κατεύθυνση πορείας με με στροφή αριστερά.
P - 7		Απαγορεύεται η είσοδος εις όλα τα οχήματα.
P - 51α		Υποχρεωτική κατεύθυνση πορείας με εμπρός η αριστερά.
P - 2		Υποχρεωτική διακοπή πορείας.

ΕΛΛΗΝΙΚΗ ΔΗΜΟΚΡΑΤΙΑ ΠΕΡΙΦΕΡΕΙΑ ΠΕΛΟΠΟΝΝΗΣΟΥ ΠΕΡΙΦΕΡΕΙΑΚΗ ΕΝΟΤΗΤΑ ΜΕΣΣΗΝΙΑΣ ΔΙΕΥΘΥΝΣΗ ΤΕΧΝΙΚΩΝ ΥΠΗΡΕΣΙΩΝ ΤΜΗΜΑ ΣΥΓΚΟΙΝΩΝΙΩΝ, ΚΥΚΛΟΦΟΡΙΑΣ, ΣΗΜΑΝΣΗΣ, ΔΙΟΙΚΗΤΙΚΗΣ ΥΠΟΣΤΗΡΙΞΗΣ & ΑΔΕΙΩΝ - ΕΓΚΑΤΑΣΤΑΣΕΩΝ				
ΕΡΓΟ :		«ΑΝΑΔΙΑΤΑΞΗ - ΑΝΑΔΙΟΡΓΑΝΩΣΗ ΠΛΑΤΕΙΑΣ 23ης ΜΑΡΤΙΟΥ»		
ΚΑΤΗΓΟΡΙΑ ΜΕΛΕΤΗΣ :		ΜΕΛΕΤΗ ΚΥΚΛΟΦΟΡΙΑΚΩΝ ΡΥΘΜΙΣΕΩΝ		
ΣΤΑΔΙΟ ΜΕΛΕΤΗΣ :		ΜΕΛΕΤΗ ΕΦΑΡΜΟΓΗΣ		
ΘΕΜΑ ΣΧΕΔΙΟΥ :		ΟΡΙΖΟΝΤΙΟΓΡΑΦΙΑ		
ΗΜΕΡΟΜΗΝΙΑ	ΚΛΙΜΑΚΑ	ΑΡ. ΣΧΕΔΙΟΥ		
ΜΑΡΤΙΟΣ 2024	1 : 500	0 - 5		
ΕΚΠΟΝΗΣΗ ΜΕΛΕΤΗΣ ΓΙΑ ΤΗΝ ΑΝΑΔΟΧΟ		ΑΝΑΔΟΧΟΣ ΤΟΥ ΕΡΓΟΥ		
TEMEKA I.K.E. ΤΕΧΝΙΚΗ ΕΤΑΙΡΕΙΑ ΜΕΛΕΤΩΝ και ΚΑΤΑΣΚΕΥΩΝ ΑΝΑΓΝΩΣΤΑΡΑ 59 - ΚΑΛΑΜΑΤΑ Τ.Κ. 24 100 - ΤΗΛ. : 27210 60006 - 69455 88885 ΜΕΛΕΤΗΤΗΣ : ΘΛΕΜΑΧΟΣ ΤΖΙΜΟΠΟΥΛΟΣ Τοπογράφος Μηχανικός Ε.Μ.Π.		ΔΟΜΙΚΗ ΑΘΗΝΩΝ Α.Τ.Ε. ΤΕΧΝΙΚΗ ΕΤΑΙΡΕΙΑ ΒΙΚΤΩΡΟΣ ΟΥΓΚΩ 30 - Τ.Κ. 104 38 - ΑΘΗΝΑ ΤΗΛ : 210-5221330, ΦΑΞ : 210-5221340 e-mail : dathinon@gmail.com		
ΣΥΝΤΑΞΗ	ΗΜΕΡΟΜΗΝΙΑ	ΟΝΟΜΑΤΕΠΩΝΥΜΟ	ΥΠΟΓΡΑΦΗ	
	ΑΠΡΙΛΙΟΣ 2024	ΘΛΕΜΑΧΟΣ ΤΖΙΜΟΠΟΥΛΟΣ		
ΔΙΕΥΘΥΝΣΗ ΤΕΧΝΙΚΩΝ ΥΠΗΡΕΣΙΩΝ - ΤΜΗΜΑ ΣΥΓΚΟΙΝΩΝΙΩΝ				
ΕΝΕΡΓΕΙΑ	ΘΕΣΗ	ΟΝΟΜΑΤΕΠΩΝΥΜΟ	ΗΜ / ΝΙΑ	ΥΠΟΓΡΑΦΗ
ΕΛΕΓΧΘΗΚΕ	Η ΕΠΙΒΛΕΠΟΥΣΑ ΜΗΧΑΝΙΚΟΣ	ΑΓΓΕΛΙΚΗ ΚΑΝΕΛΛΟΠΟΥΛΟΥ ΠΟΛΙΤΙΚΟΣ ΜΗΧΑΝΙΚΟΣ		
ΕΓΚΡΙΘΗΚΕ / ΘΕΩΡΗΘΗΚΕ	Η ΔΙΕΥΘΥΝΤΡΙΑ	ΧΡΙΣΤΙΝΑ ΛΥΚΟΥΡΓΙΑ ΤΟΠΟΓΡΑΦΟΣ ΜΗΧΑΝΙΚΟΣ		
Η ΜΕΛΕΤΗ ΕΓΚΡΙΘΗΚΕ ΜΕ ΤΗΝ		ΑΠΟΦΑΣΗ		

ΤΕΜΕΚΑ Ι.Κ.Ε.

ΤΕΧΝΙΚΗ ΕΤΑΙΡΕΙΑ ΜΕΛΕΤΩΝ ΚΑΙ ΚΑΤΑΣΚΕΥΩΝ

Αναγνωσταρά 59, 24100 Καλαμάτα

Τηλ. 27210 60006 / 69455 88885

email: tzimopoulos@gmail.com

ΠΡΟΣ :

ΔΗΜΟ ΚΑΛΑΜΑΤΑΣ

ΔΙΕΥΘΥΝΣΗ ΤΕΧΝΙΚΩΝ ΥΠΗΡΕΣΙΩΝ

ΤΜΗΜΑ ΣΥΓΚΟΙΝΩΝΙΩΝ,

ΚΥΚΛΟΦΟΡΙΑΣ, ΣΗΜΑΝΣΗΣ,

ΔΙΟΙΚΗΤΙΚΗΣ ΥΠΟΣΤΗΡΙΞΗΣ

& ΑΔΕΙΩΝ - ΕΓΚΑΤΑΣΤΑΣΕΩΝ

Καλαμάτα 03|04|2024

ΘΕΜΑ : «Μελέτη κυκλοφοριακών ρυθμίσεων για το έργο :

Αναδιάταξη- αναδιοργάνωση πλατείας 23ης Μαρτίου»

Μετά την ολοκλήρωση της 3^{ης} φάσης εκτέλεσης του έργου «Αναδιάταξη - αναδιοργάνωση πλατείας 23ης Μαρτίου» οι κυκλοφοριακές ρυθμίσεις για τις επόμενες 2 φάσεις είναι οι ακόλουθες :

ΦΑΣΗ 4η (σχέδιο οριζοντιογραφίας Ο-4)

Το βόρειο τμήμα της οδού με κατεύθυνση από την οδό Υπαπαντής έως την οδό Νέδοντος, αποκλείεται της κυκλοφορίας για την εκτέλεση των υπολειπόμενων έργων. Ο χρόνος αποπεράτωσης των εργασιών θα είναι τέσσερις (4) μήνες και θα περιλαμβάνουν όλες τις εργασίες που προβλέπονται από την εγκεκριμένη μελέτη.

Οι κυκλοφοριακές ρυθμίσεις θα είναι οι ακόλουθες :

Α) Η γραμμή 2 από Φιλοξένια προς Νοσοκομείο θα διέρχεται μέσω των οδών Μητρ. Μελετίου - Φαρών – Βασ. Γεωργίου – Φραντζή – Νέδοντος – Κιλκίς, όπως προβλέπεται στις εναλλακτικές διαδρομές για την Λιτανεία της Υπαπαντής στην Απόφαση 388/2023 του Δημοτικού Συμβουλίου.

Β) Η γραμμή 4 από Άγιο Κωνσταντίνο προς Κορδία θα διέρχεται μέσω των οδών Μητρ. Μελετίου - Φαρών - Πλάτωνος – Φιλελλήνων, όπως προβλέπεται στις εναλλακτικές διαδρομές για την Λιτανεία της Υπαπαντής στην Απόφαση 388/2023 του Δημοτικού Συμβουλίου.

ΦΑΣΗ 5η (σχέδιο οριζοντιογραφίας Ο-5)

Σε αυτή την φάση η οδός Υπαπαντής από το ύψος του κυκλικού κόμβου θα παραμείνει κλειστή για την εκτέλεση των έργων. Ο χρόνος αποπεράτωσης των εργασιών θα είναι ένας (1) μήνας.

Οι κυκλοφοριακές ρυθμίσεις θα είναι οι ακόλουθες όπως προβλέπεται στις εναλλακτικές διαδρομές για την Λιτανεία της Υπαπαντής στην Απόφαση 388/2023 του Δημοτικού Συμβουλίου :

Η γραμμή 2

- από Φιλοξένια προς Νοσοκομείο θα διέρχεται μέσω των οδών Μητρ. Μελετίου - Φαρών - Βασ. Γεωργίου - Φραντζή - Νέδοντος - Κιλκίς.
- από Νοσοκομείο προς Φιλοξένια θα διέρχεται μέσω των οδών Κλαδά - Αρτέμιδος – Νέδοντος – Σόλωνος – Βασ. Κωνσταντίνου – Φαρών - Βασ. Όλγας – Ακρίτα - Παλαιολόγου – Μητρ. Μελετίου – Μαυρομιχάλη.

Η γραμμή 4

- από Άγιο Κωνσταντίνο προς Κορδία θα διέρχεται μέσω των οδών Μητρ. Μελετίου - Φαρών - Πλάτωνος – Φιλελλήνων.
- από Κορδία προς Άγιο Κωνσταντίνο θα διέρχεται μέσω των οδών Νέδοντος - Σόλωνος - Βασ. Κωνσταντίνου - Φαρών - Βασ. Όλγας - Ακρίτα - Παλαιολόγου - Μητρ. Μελετίου - Μαυρομιχάλη.

**ΓΙΑ ΤΗΝ ΤΕΜΕΚΑ Ι.Κ.Ε.
Ο ΝΟΜΙΜΟΣ ΕΚΠΡΟΣΩΠΟΣ
ΤΗΛΕΜΑΧΟΣ ΤΖΙΜΟΠΟΥΛΟΣ**

**ΤΕΜΕΚΑ Ι.Κ.Ε.
ΤΕΧΝΙΚΗ ΕΤΑΙΡΕΙΑ ΜΕΛΕΤΩΝ
ΑΝΑΓΝΩΣΤΑΡΑ 59 - ΚΑΛΑΜΑΤΑ - Τ.Κ. 24 100
Α.Φ.Μ. 801430626 - Δ.Ο.Υ. ΚΑΛΑΜΑΤΑΣ
ΑΡ. ΓΕΜΗ 156658845000
ΤΗΛ. 6945588885**