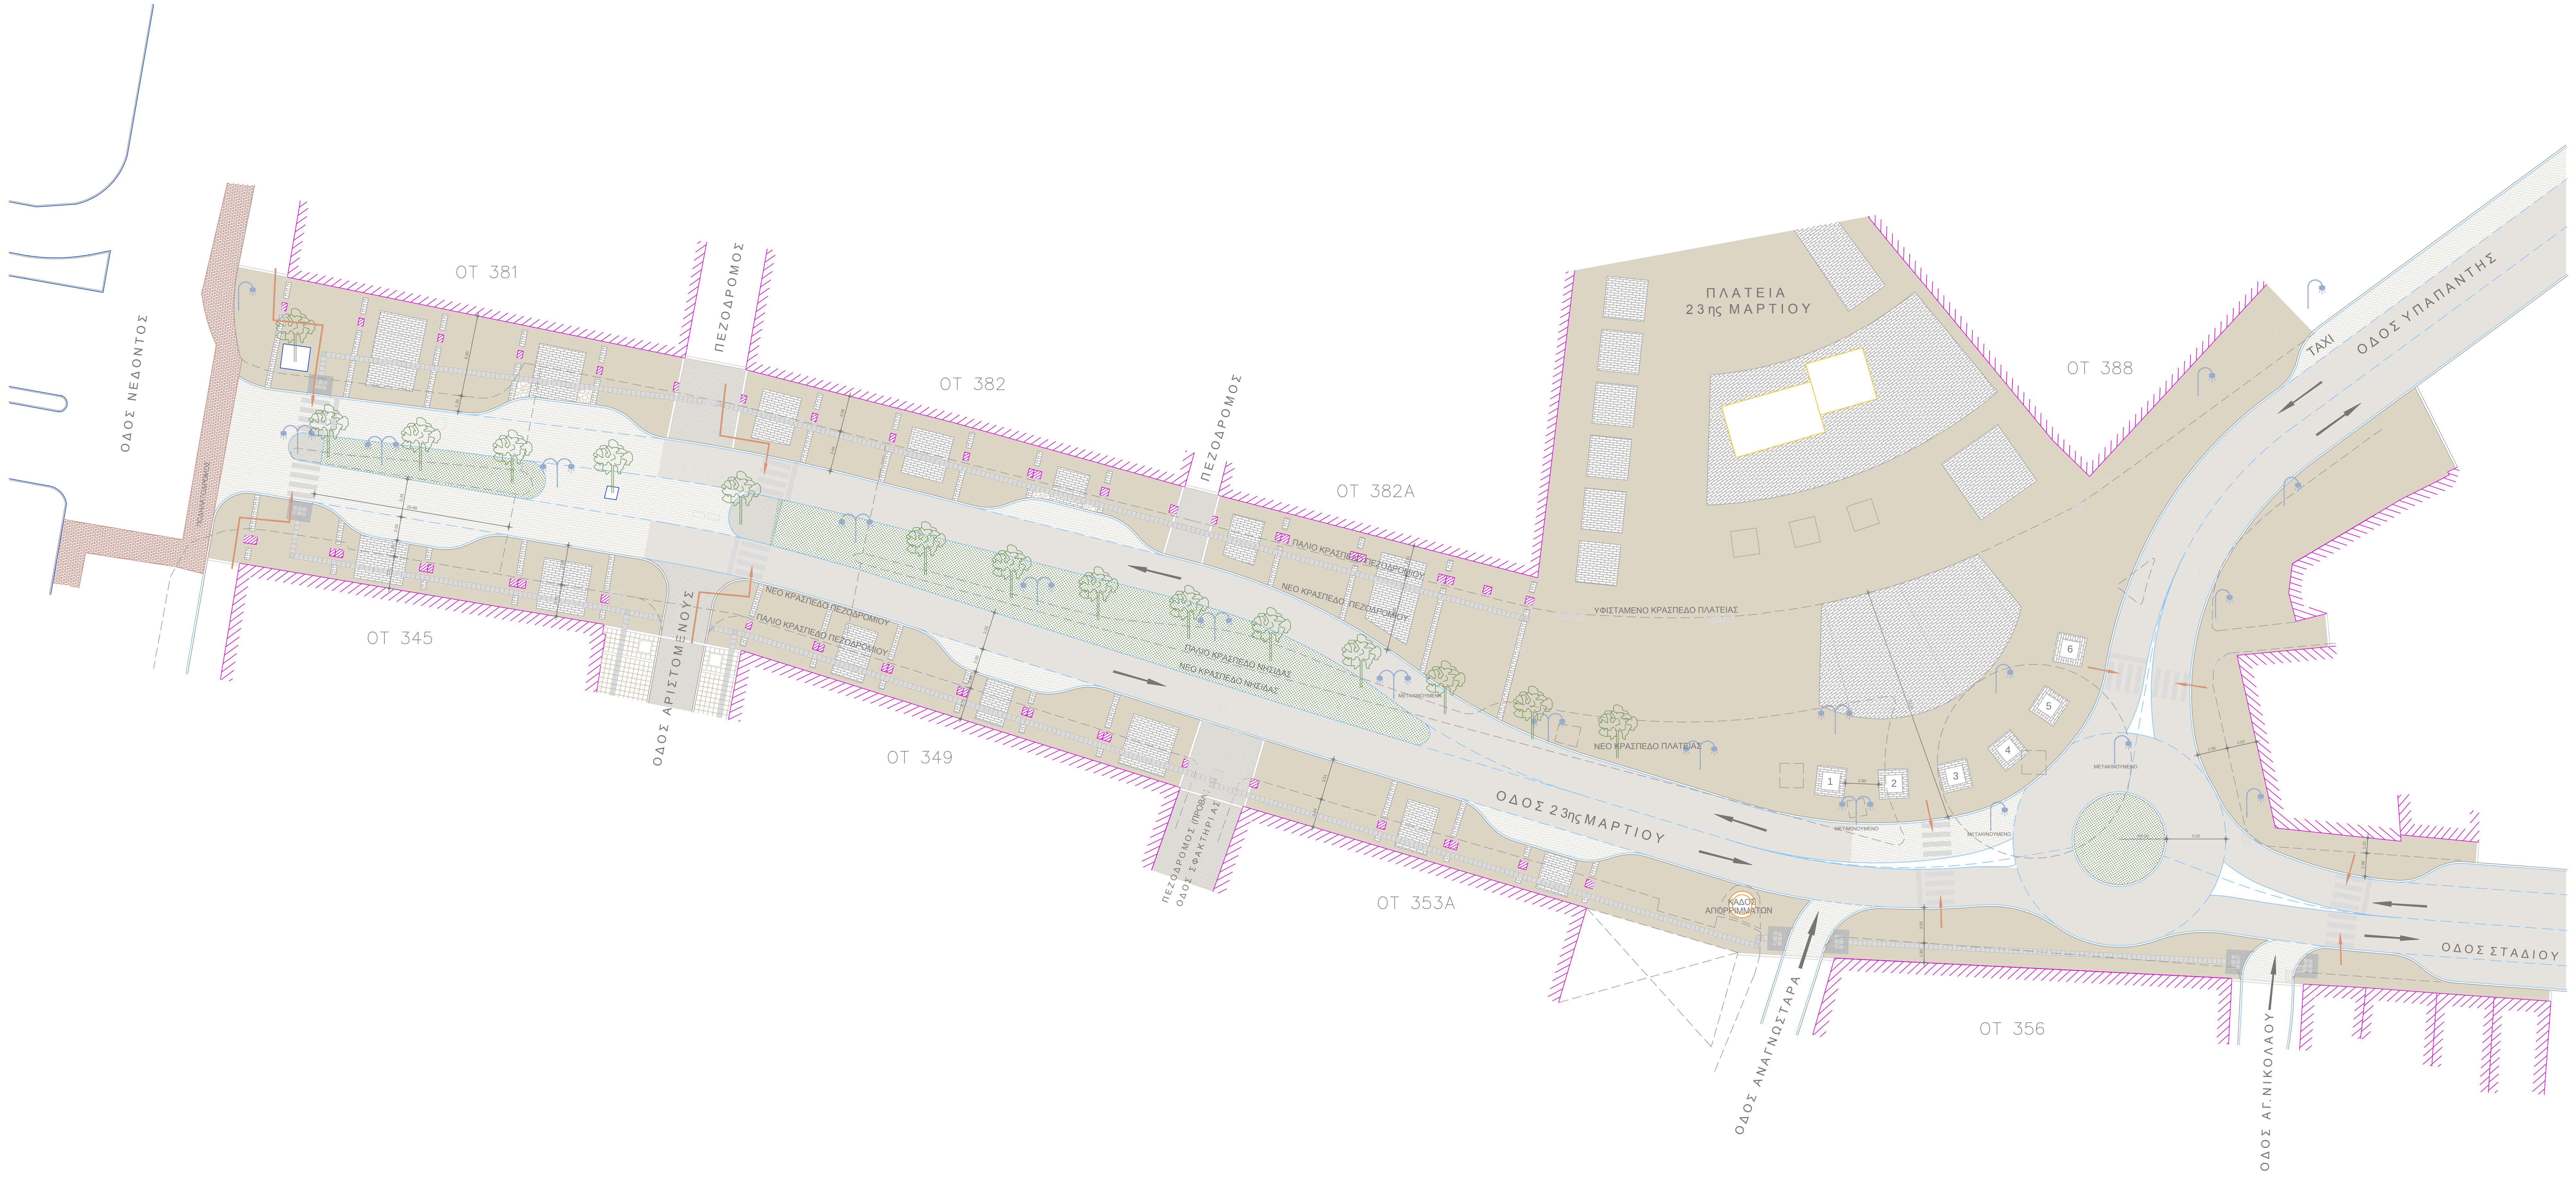
ΟΔΟΣ ΝΕΔΟΝΤΟΣ
ΠΟΔΗΛΑΤΟΔΡΟΜΟΣ
ΟΤ 381
ΠΕΖΟΔΡΟΜΟΣ
ΟΤ 382
ΠΕΖΟΔΡΟΜΟΣ
ΟΤ 382Α
ΠΑΛΙΟ ΚΡΑΣΠΕΔΟ ΠΕΖΟΔΡΟΜΙΟΥ
ΝΕΟ ΚΡΑΣΠΕΔΟ ΠΕΖΟΔΡΟΜΙΟΥ
ΥΦΙΣΤΑΜΕΝΟ ΚΡΑΣΠΕΔΟ ΠΛΑΤΕΙΑΣ
ΠΛΑΤΕΙΑ
23ης ΜΑΡΤΙΟΥ
ΟΤ 388
TAXI
ΟΔΟΣ ΥΠΑΠΑΝΤΗΣ
ΟΤ 345
ΟΔΟΣ ΑΡΙΣΤΟΜΕΝΟΥΣ
ΝΕΟ ΚΡΑΣΠΕΔΟ ΠΕΖΟΔΡΟΜΙΟΥ
ΠΑΛΙΟ ΚΡΑΣΠΕΔΟ ΠΕΖΟΔΡΟΜΙΟΥ
ΠΑΛΙΟ ΚΡΑΣΠΕΔΟ ΝΗΣΙΔΑΣ
ΝΕΟ ΚΡΑΣΠΕΔΟ ΝΗΣΙΔΑΣ
ΜΕΤΑΚΙΝΟΥΜΕΝΑ
ΝΕΟ ΚΡΑΣΠΕΔΟ ΠΛΑΤΕΙΑΣ
ΟΤ 349
ΠΕΖΟΔΡΟΜΟΣ (ΠΡΟΒΛ
ΟΔΟΣ ΣΦΑΚΤΗΡΙΑΣ
ΟΔΟΣ 23ης ΜΑΡΤΙΟΥ
1
2
3
4
5
6
ΜΕΤΑΚΙΝΟΥΜΕΝΟ
ΜΕΤΑΚΙΝΟΥΜΕΝΟ
ΜΕΤΑΚΙΝΟΥΜΕΝΟ
ΟΤ 353Α
ΚΑΔΟΣ ΑΠΟΡΡΙΜΜΑΤΩΝ
ΟΔΟΣ ΑΝΑΓΝΩΣΤΑΡΑ
ΟΤ 356
ΟΔΟΣ ΑΓ. ΝΙΚΟΛΑΟΥ
ΟΔΟΣ ΣΤΑΔΙΟΥ

ΥΠΟΜΝΗΜΑ

1.	☐	ΠΛΑΚΕΣ ΑΠΟ ΨΗΦΙΔΑ ΔΙΑΣΤΑΣΕΩΝ 40Χ40 εκ.
2.	▤	ΠΛΑΚΕΣ ΓΙΑ ΟΔΕΥΣΗ ΤΥΦΛΩΝ 40Χ40 εκ.
3.	▨	ΠΛΑΚΕΣ ΚΙΝΔΥΝΟΥ ΤΥΦΛΩΝ 40Χ40 εκ.
4.	▭	ΤΑΙΝΙΕΣ (ΦΙΛΕΤΑ) ΑΠΟ ΗΜΙΛΕΥΚΟ ΓΡΑΜΜΩΤΟ ΜΑΡΜΑΡΟ ΚΑΒΑΛΑΣ ΠΛΑΤΟΥΣ 20 εκ. ΚΑΙ ΠΑΧΟΥΣ 3 εκ.
5.	■	ΑΚΑΝΟΝΙΣΤΕΣ ΠΕΤΡΕΣ ΚΑΡΥΣΤΟΥ
6.	▦	ΚΥΒΟΛΙΘΟΣ ΧΡΩΜΑΤΟΣ ΓΚΡΙ 10Χ20 εκ.
7.	▦	ΚΥΒΟΛΙΘΟΣ ΧΡΩΜΑΤΟΣ ΜΠΕΖ 14Χ14 εκ.
8.	▦	ΟΡΘΟΓΩΝΙΣΜΕΝΕΣ ΧΟΝΤΡΟΠΛΑΚΕΣ ΚΑΡΥΣΤΟΥ
9.	🟩	ΘΕΣΗ ΦΥΤΕΥΣΗΣ
10.	▧	ΡΑΜΠΑ ΠΕΖΩΝ - Α.Μ.Ε.Α.
11.	▣	1-6 ΤΟΠΟΘΕΣΙΑ ΜΝΗΜΕΙΩΝ

ΣΦΡΑΓΙΔΕΣ , ΥΠΟΓΡΑΦΕΣ :

ΑΝΑΘΕΤΩΝ:
ΤΟΥΡΙΣΤΙΚΕΣ ΕΠΙΧΕΙΡΗΣΕΙΣ ΜΕΣΣΗΝΙΑΣ (Τ.Ε.ΜΕΣ) Α.Ε.

ΤΙΤΛΟΣ ΕΡΓΟΥ:
ΔΙΑΜΟΡΦΩΣΗ ΠΛΑΤΕΙΑΣ 23ης ΜΑΡΤΙΟΥ ΣΤΗΝ ΚΑΛΑΜΑΤΑ

ΜΕΛΕΤΗΤΕΣ:
ΜΕΛΕΤΗ ΑΡΧΙΤΕΚΤΟΝΙΚΗ:
ΑΝΑΠΛΑΣΗ ΣΥΜΒΟΥΛΟΙ ΜΗΧΑΝΙΚΟΙ Α.Ε.
ΕΔΡΑ: ΑΘΗΝΑ, ΜΕΤΣΟΒΟΥ 29 - Τ.Κ. 10683
ΤΗΛ:. 210 8822447 - FAX: 210 8822601
e-mail: anaplasi@tee.gr

ΟΜΑΔΑ ΜΕΛΕΤΗΣ:

ΓΡΗΓΟΡΙΟΥ ΚΑΤΕΡΙΝΑ	ΑΡΧΙΤΕΚΤΩΝ
ΚΑΜΑΡΙΝΟΠΟΥΛΟΥ ΠΗΓΗ	ΑΡΧΙΤΕΚΤΩΝ
ΚΑΠΑΔΟΥΚΑΚΗ ΕΥΑ	ΑΡΧΙΤΕΚΤΩΝ
ΚΑΠΛΑΝΤΖΗ ΜΑΡΙΛΕΝΑ	ΑΡΧΙΤΕΚΤΩΝ
ΣΙΤΑΡΕΝΙΟΣ ΒΑΣΙΛΕΙΟΣ	ΑΡΧΙΤΕΚΤΩΝ
ΣΤΡΑΤΗΓΕΑΣ ΝΙΚΟΛΑΟΣ	ΠΟΛΙΤΙΚΟΣ ΜΗΧΑΝΙΚΟΣ
ΛΥΡΑΣ ΜΑΡΚΟΣ	Η/Μ ΜΗΧΑΝΙΚΟΣ

ΚΑΤΗΓΟΡΙΑ ΜΕΛΕΤΗΣ:
ΑΡΧΙΤΕΚΤΟΝΙΚΗ

ΣΤΑΔΙΟ:
ΕΝΔΙΑΜΕΣΗ ΥΠΟΒΟΛΗ

ΤΙΤΛΟΣ ΣΧΕΔΙΟΥ:
ΟΡΙΖΟΝΤΙΟΓΡΑΦΙΑ

ΜΗΝΑΣ ΕΤΟΣ	ΙΟΥΝΙΟΣ 2018	ΚΩΔΙΚΟΣ ΜΕΛΕΤΗΣ:	648
ΚΛΙΜΑΚΑ ΣΧΕΔΙΟΥ:	1:200	ΚΩΔΙΚΟΣ ΣΧΕΔΙΟΥ:	00

ΑΝΑΘΕΩΡΗΣΕΙΣ

α/α	ημερομηνία	περιγραφή	έλεγχος
1	11/6/2018	ΔΙΕΥΘΕΤΗΣΗ ΔΡΟΜΟΥ-ΥΛΙΚΑ	-
-	-	-	-
-	-	-	-
-	-	-	-