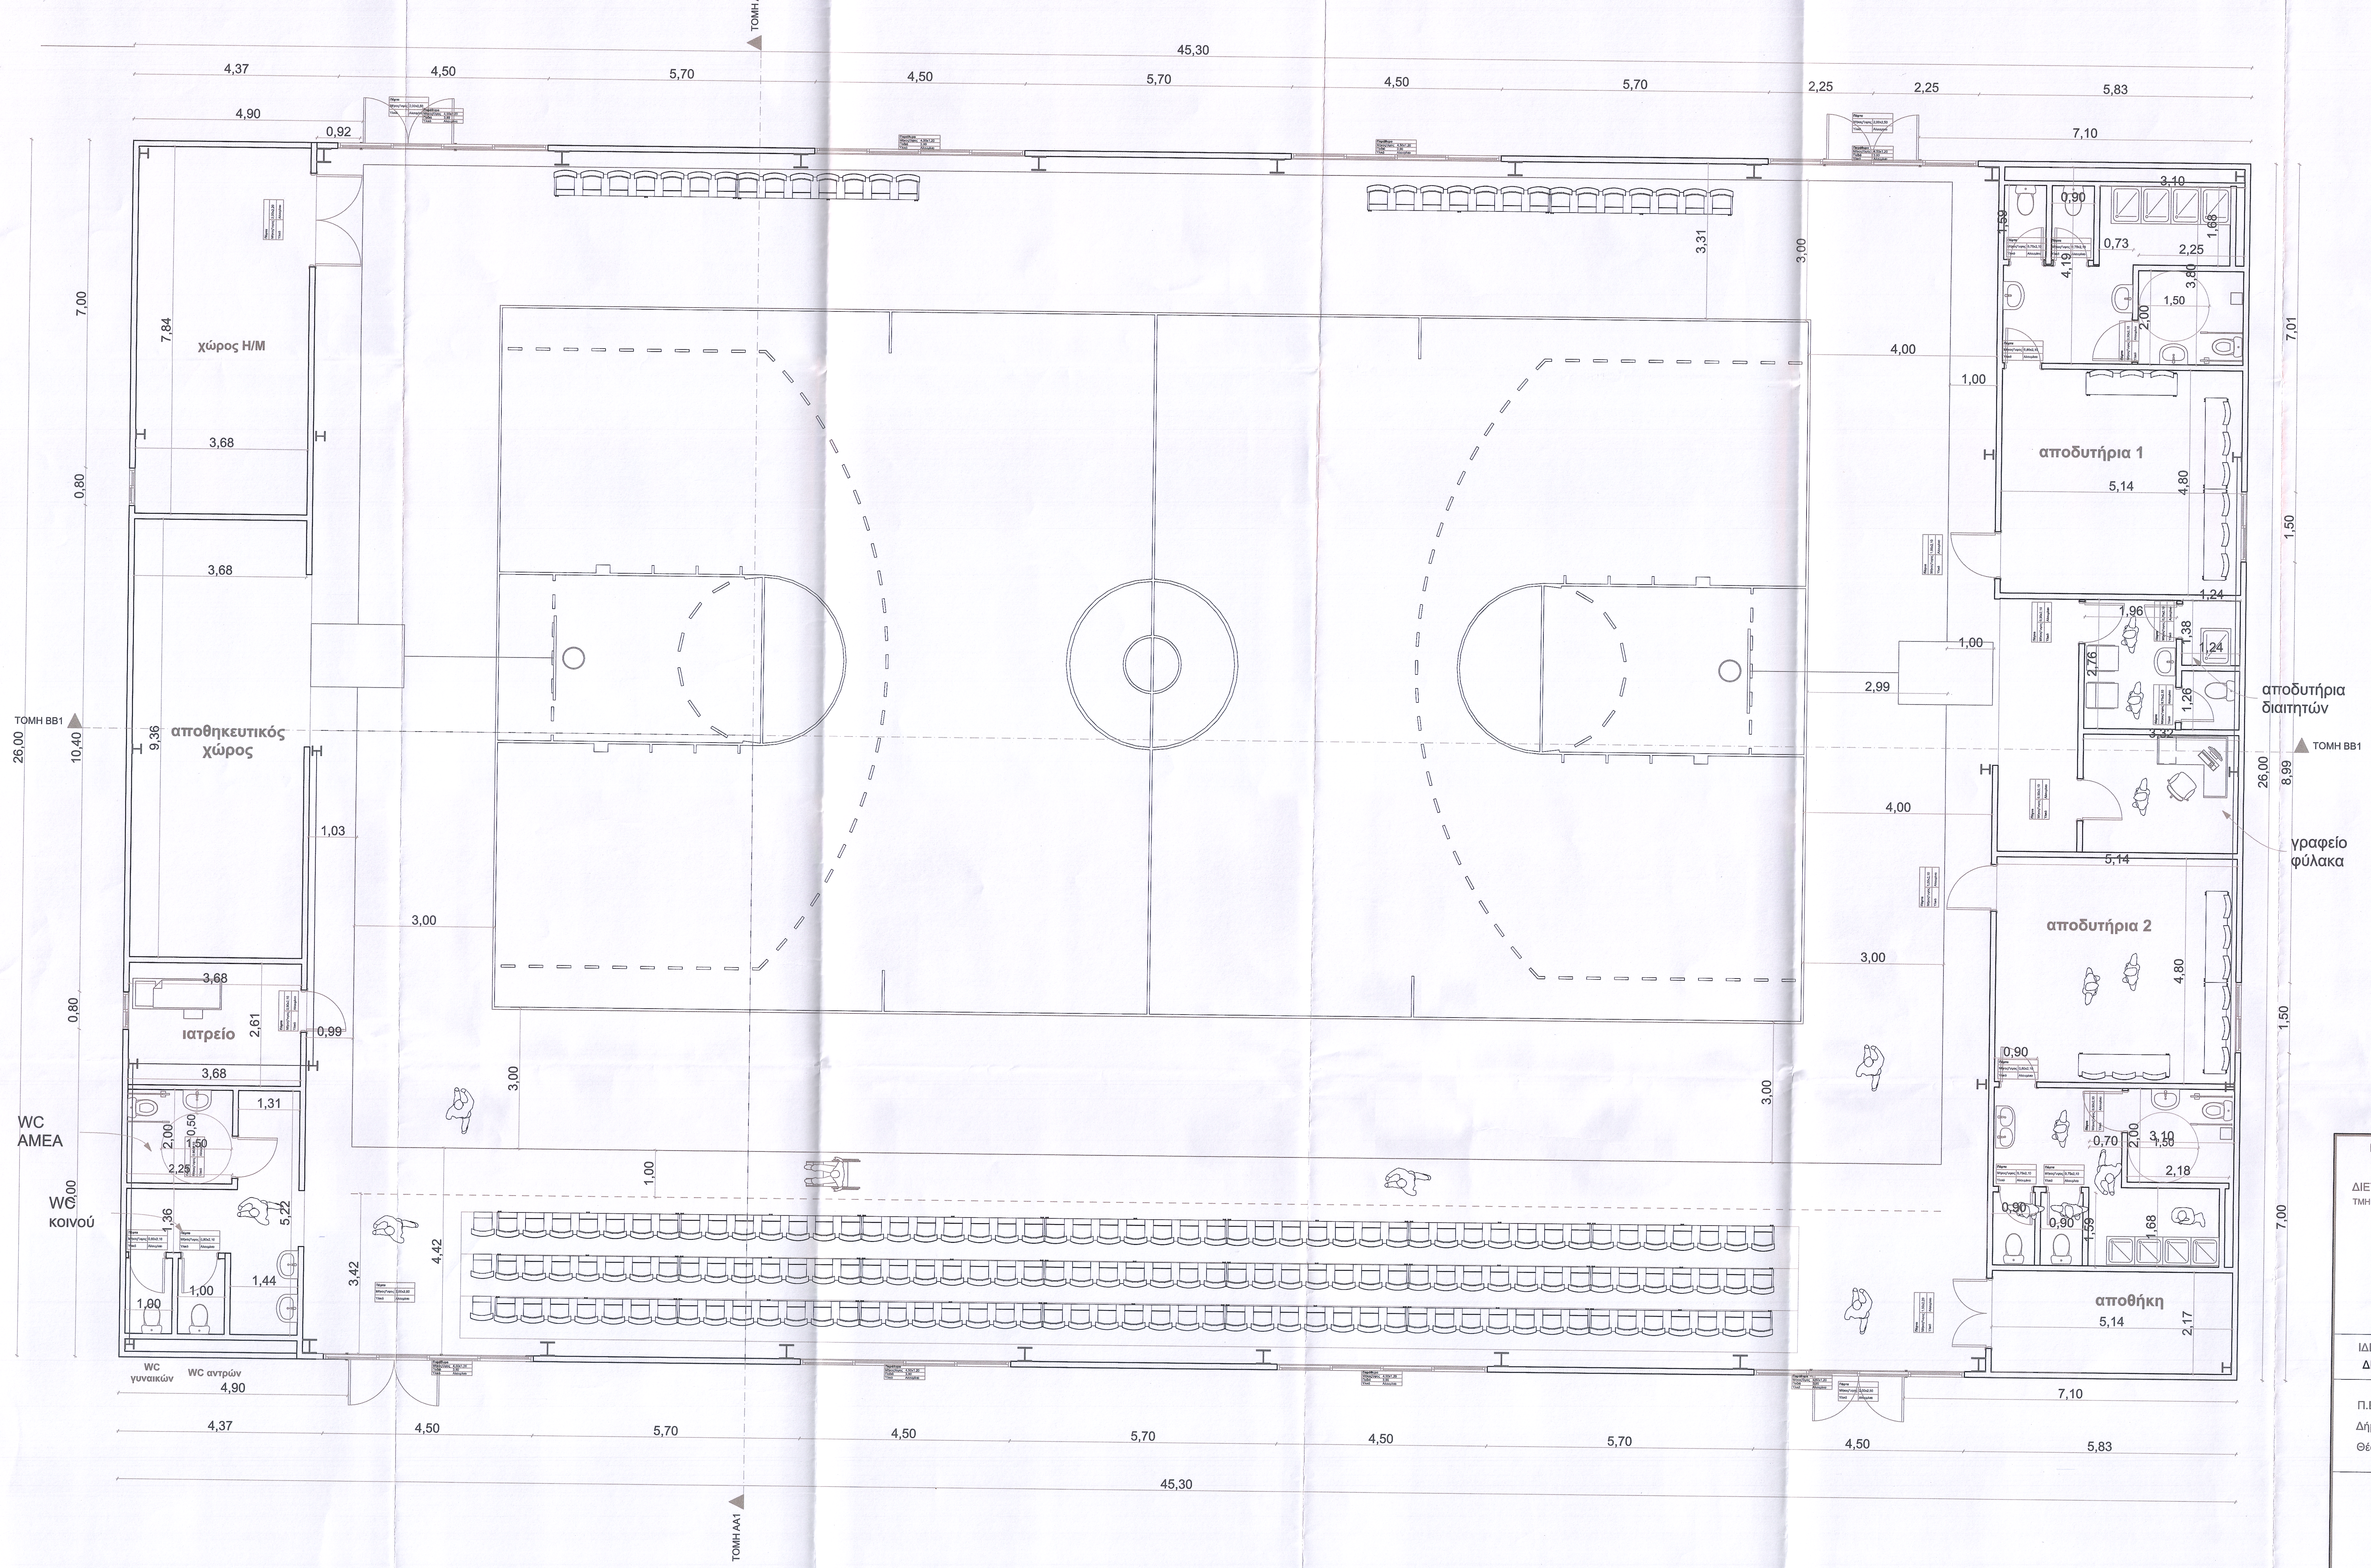

ΕΛΛΗΝΙΚΗ ΔΗΜΟΚΡΑΤΙΑ
ΝΟΜΟΣ ΜΕΣΣΗΝΙΑΣ
ΔΗΜΟΣ ΚΑΛΑΜΑΤΑΣ
ΔΙΕΥΘΥΝΣΗ ΤΕΧΝΙΚΩΝ ΥΠΗΡΕΣΙΩΝ
ΤΜΗΜΑ ΜΕΛΕΤΩΝ

ΚΑΤΟΨΗ

ΤΙΤΛΟΣ ΕΡΓΟΥ: ΚΑΤΑΣΚΕΥΗ ΠΡΟΠΟΝΗΤΗΡΙΟΥ ΣΤΟ ΧΩΡΟ ΤΟΥ ΔΗΜΟΤΙΚΟΥ ΣΤΑΔΙΟΥ ΠΑΡΑΛΙΑΣ

ΙΔΙΟΚΤΗΤΗΣ:
ΔΗΜΟΣ ΚΑΛΑΜΑΤΑΣ

Π.Ε. : ΜΕΣΣΗΝΙΑΣ
Δήμος : ΚΑΛΑΜΑΤΑΣ
Θέση : ΔΗΜΟΤΙΚΟ ΣΤΑΔΙΟ ΚΑΛΑΜΑΤΑΣ

ΚΛΙΜΑΚΑ 1 : 50

ΗΜΕΡΟΜΗΝΙΑ
ΑΥΓΟΥΣΤΟΣ 2019

..Ο... Συντάξας...

Παναγιώτης Δημ. Νασόπουλος
Αρχ/νας Μηχ/κός

Ο Τμηματάρχης

Καλαμάτα 11/09/2019
Ο ΠΡΟΪΣΤΑΜΕΝΟΣ
ΤΟΥ ΤΜΗΜΑΤΟΣ ΜΕΛΕΤΩΝ

ΠΑΝΑΓΙΩΤΗΣ ΔΗΜ. ΝΑΣΟΠΟΥΛΟΣ
ΑΡΧΙΤΕΚΤΟΝΑΣ - ΜΗΧΑΝΙΚΟΣ

Ο Διευθυντής
Τεχνικών Υπηρεσιών

ΘΕΩΡΗΘΗΚΕ
ΚΑΛΑΜΑΤΑ..........................20......
Η ΑΝ. Δ/ΝΤΡΙΑ
ΤΕΧΝΙΚΩΝ ΥΠΗΡΕΣΙΩΝ
ΚΑΛΑΜΑΤΑΣ

ΧΡΙΣΤΙΝΑ ΛΥΚΟΥΡΓΙΑ
ΤΟΠΟΓΡΑΦΟΣ ΜΗΧΑΝΙΚΟΣ
Α' ΒΑΘΜΟΣ