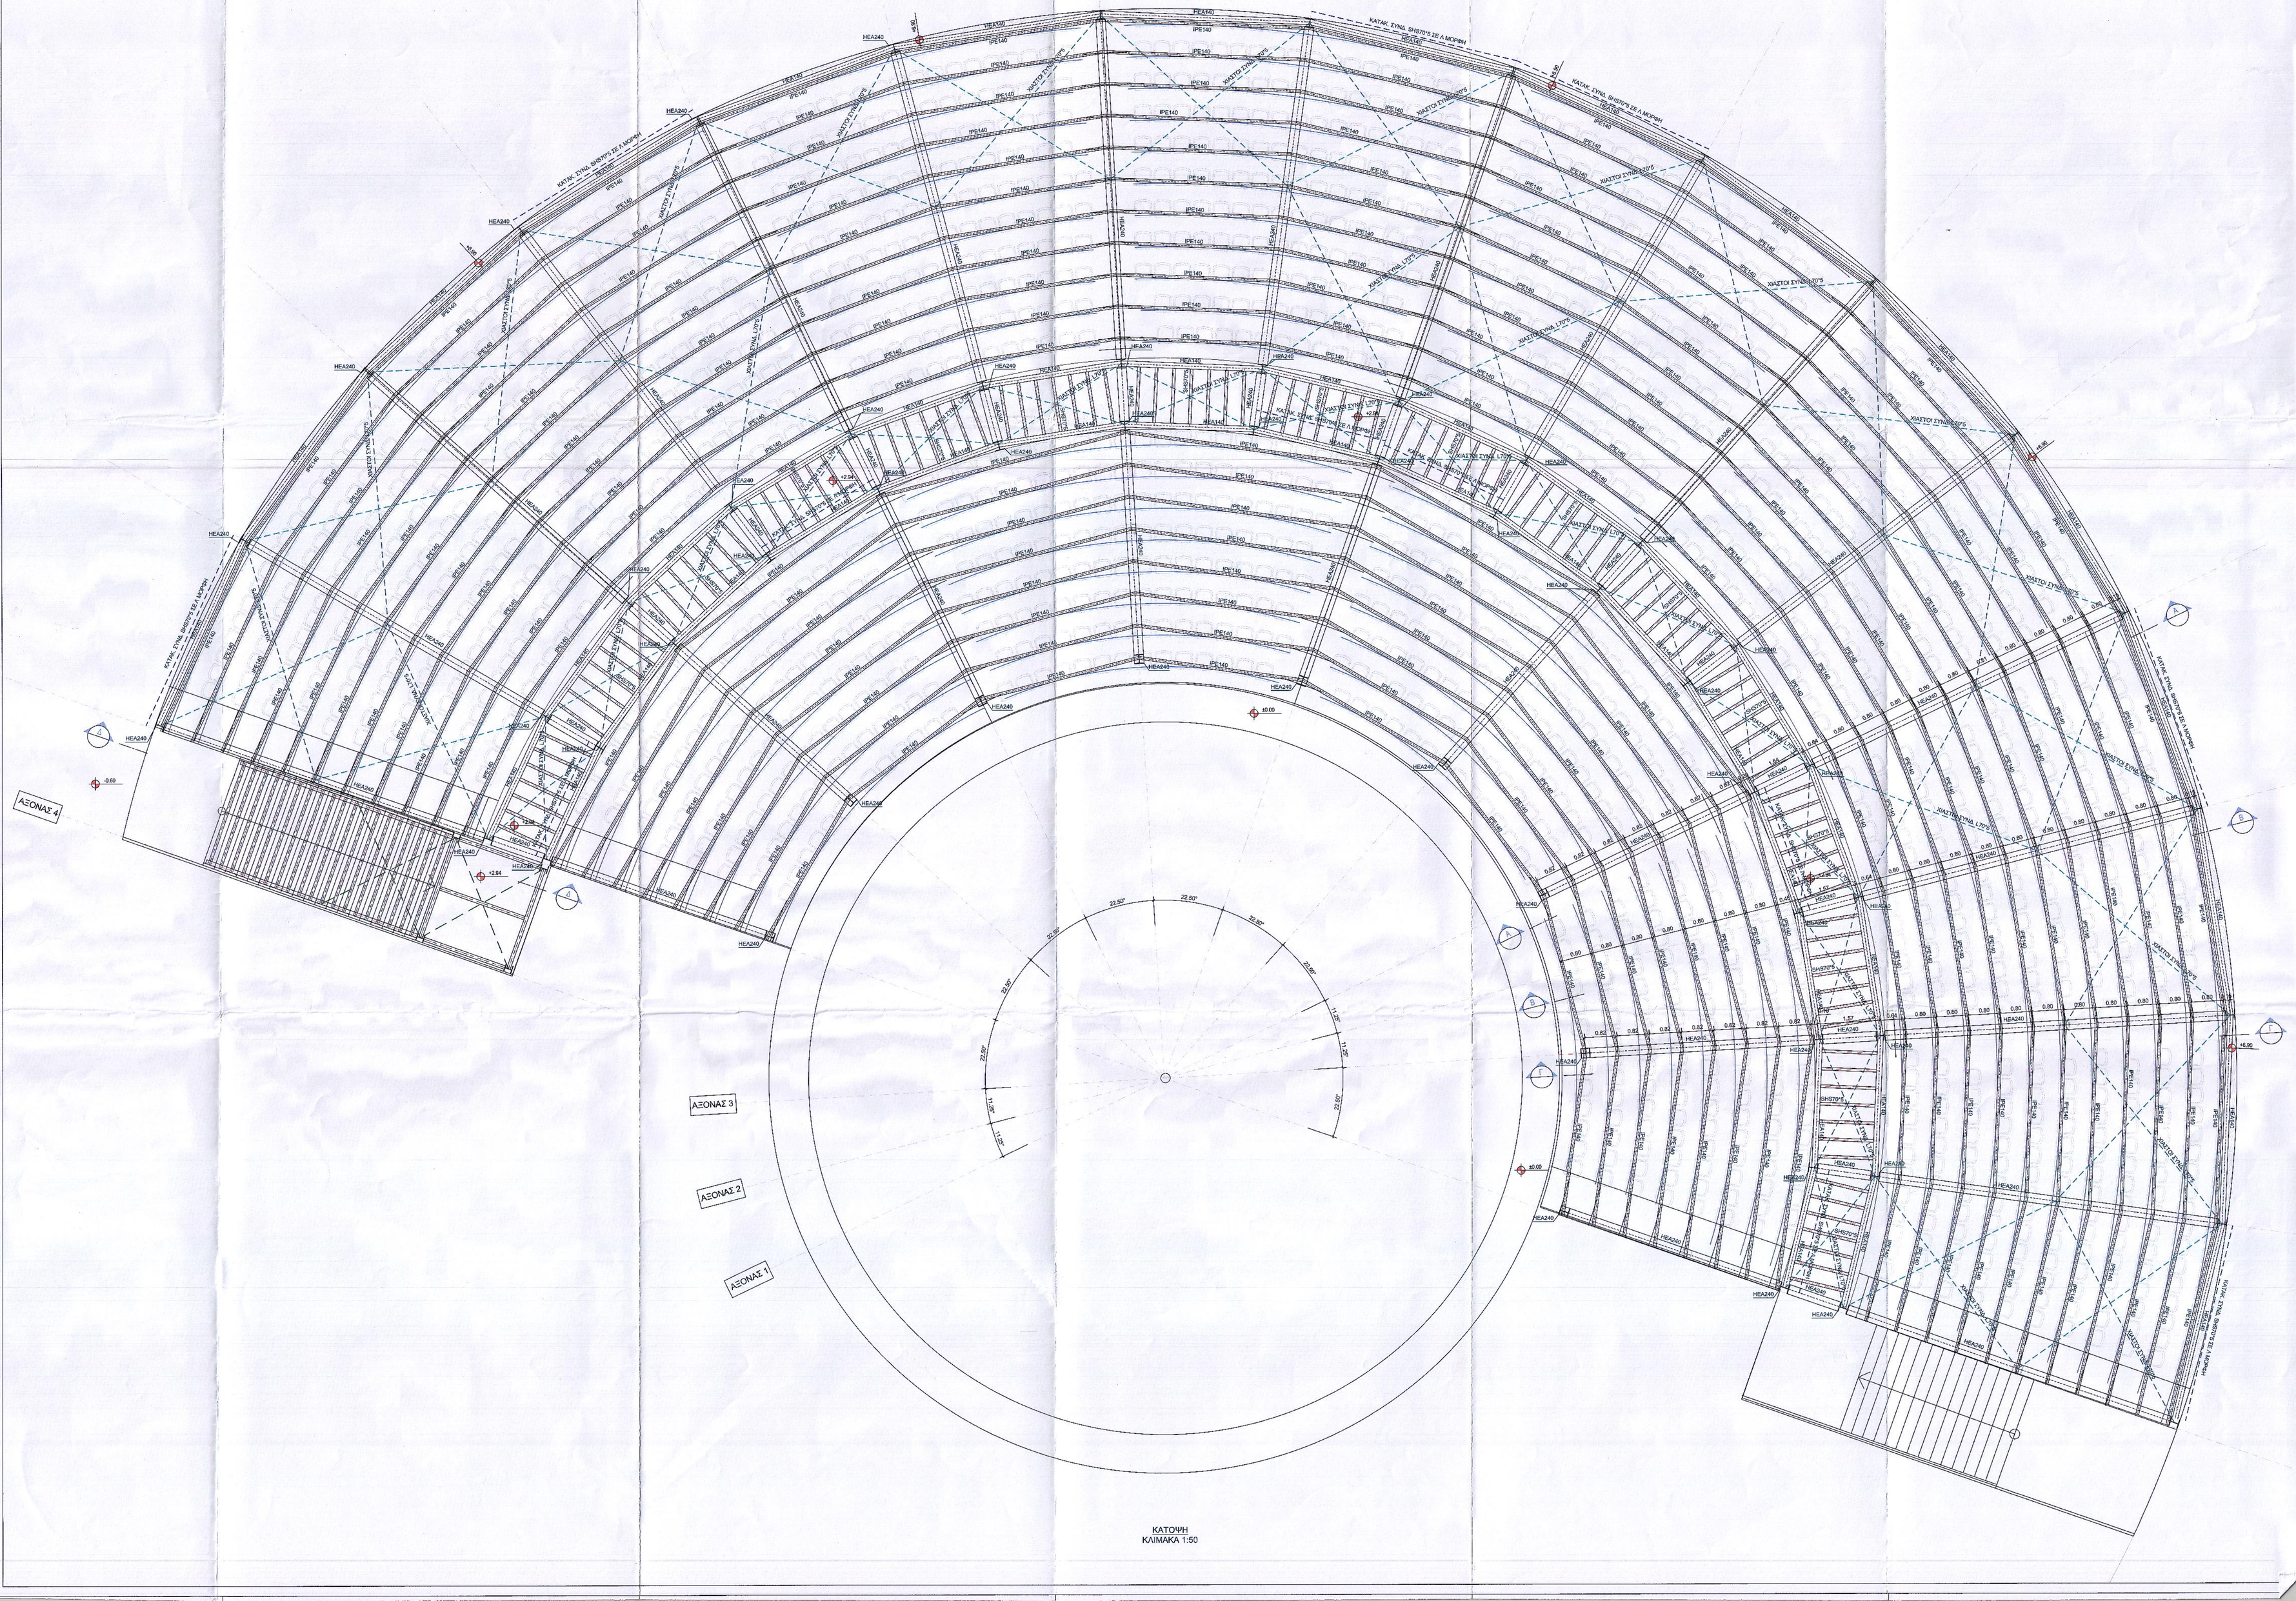

ΚΑΤΟΨΗ
ΚΛΙΜΑΚΑ 1:50

Π Α Ρ Α Δ Ο Χ Ε Σ

1. ΥΛΙΚΑ

ΣΚΥΡΟΔΕΜΑ ΝΕΩΝ ΚΑΤΑΣΚΕΥΩΝ	C25/30
ΧΑΛΥΒΑΣ ΜΕΤΑΛΛΙΚΩΝ ΚΑΤΑΣΚΕΥΩΝ	S275
ΠΟΙΟΤΗΤΑ ΚΟΛΛΩΝ / ΑΓΚΥΡΩΝ	S.S
ΧΑΛΥΒΑΣ ΟΠΛΙΣΜΟΥ	B500C
ΧΑΛΥΒΑΣ ΣΥΝΔΕΣΗΡΩΝ	B500C
ΣΥΝΤΕΛΕΣΤΗΣ ΑΣΦΑΛΕΙΑΣ ΣΚΥΡΟΔΕΜΑΤΟΣ	γc=1.50
ΣΥΝΤΕΛΕΣΤΗΣ ΑΣΦΑΛΕΙΑΣ ΧΑΛΥΒΑ	γs=1.15

2. ΜΟΝΙΜΑ ΦΟΡΤΙΑ

ΙΔΙΒΑΡΟΣ ΟΠΛΙΣΜΕΝΟΥ ΣΚΥΡΟΔΕΜΑΤΟΣ	25.00 KN/m³
ΙΔΙΟ ΒΑΡΟΣ ΧΑΛΥΒΑ	75.00 KN/m³
ΒΑΡΟΣ ΔΕΥΤΕΡΕΥΟΝΤΑ ΣΚΕΛΕΤΟΥ ΚΑΙ ΚΑΒΙΣΜΑΤΩΝ	0.60 KN/m²

3. ΜΕΤΑΒΛΗΤΑ ΦΟΡΤΙΑ

ΚΙΝΗΤΟ ΦΟΡΤΙΟ ΔΑΠΕΔΩΝ	5.00 KN/m²
ΦΟΡΤΙΟ ΑΝΕΜΟΥ ΚΑΤΑ EC1	Vb=27,.III
ΦΟΡΤΙΟ ΧΙΟΝΟΥ ΚΑΤΑ EC1	(Γεωγραφική Ζώνη 1)
ΟΜΟΚΛΙΟΝΟΙ ΜΕΤΑΒΟΛΗ ΘΕΡΜΟΚΡΑΣΙΑΣ	+20/-20 C

4. ΣΥΝΤΕΛΕΣΤΕΣ ΑΣΦΑΛΕΙΑΣ ΦΟΡΤΙΩΝ

ΜΟΝΙΜΑ ΦΟΡΤΙΑ	γg=1.35
ΚΙΝΗΤΑ ΦΟΡΤΙΑ	γg=1.50

5. ΣΕΙΣΜΟΛΟΓΙΚΑ ΣΤΟΙΧΕΙΑ

ΖΩΝΗ ΣΕΙΣΜΙΚΗΣ ΕΠΙΚΙΝΔΥΝΟΤΗΤΑΣ	II
ΟΡΙΖΟΝΤΙΑ ΣΕΙΣΜΙΚΗ ΕΠΙΤΑΧΥΝΣΗ ΕΔΑΦΟΥΣ	Ah=0.24g
ΣΠΟΥΔΑΙΟΤΗΤΑ ΚΤΙΡΙΟΥ	Σ3
ΣΥΝΤΕΛΕΣΤΗΣ ΣΠΟΥΔΑΙΟΤΗΤΑΣ	η_c=1.15
ΣΥΝΤΕΛΕΣΤΗΣ ΣΕΙΣΜΙΚΗΣ ΣΥΜΠΕΡΙΦΟΡΑΣ	q=1.50
ΕΔΑΦΟΣ	Γ
ΧΑΡΑΚΤΗΡΙΣΤΙΚΕΣ ΠΕΡΙΟΔΟΙ	T_c=0.20 T_d=0.80

6. ΣΤΟΙΧΕΙΑ ΕΔΑΦΟΥΣ

ΕΠΙΤΡΕΠΟΜΕΝΗ ΤΑΣΗ	150 KN/m²

7. ΣΥΝΘΗΚΕΣ ΠΕΡΙΒΑΛΛΟΝΤΟΣ-ΕΠΙΚΑΛΥΨΕΙΣ ΟΠΛ.

ΚΑΤΗΓΟΡΙΑ ΠΕΡΙΒΑΛΛΟΝΤΟΣ 1 2 [3] 4

ΕΠΙΚΑΛΥΨΗ ΟΠΛΙΣΜΟΥ ΘΕΜΕΛΙΩΣΗΣ 5cm

8. ΑΓΚΥΡΩΣΕΙΣ ΟΠΛΙΣΜΩΝ

ΣΚΥΡΟΔΕΜΑ C25/30

ΠΕΡΙΟΔΟΙ ΣΥΝΔΕΣΗΣ I

ΜΑΤΙΣΕΙΣ ΕΦΕΛΚΥΟΜΕΝΩΝ ΡΑΒΔΩΝ	52Φ
ΜΑΤΙΣΕΙΣ ΘΛΙΒΟΜΕΝΩΝ ΡΑΒΔΩΝ	40Φ
ΑΓΚΥΡΩΣΕΙΣ ΡΑΒΔΩΝ	40Φ

ΠΕΡΙΟΔΟΙ ΣΥΝΔΕΣΗΣ II

ΜΑΤΙΣΕΙΣ ΕΦΕΛΚΥΟΜΕΝΩΝ ΡΑΒΔΩΝ	115Φ
ΜΑΤΙΣΕΙΣ ΘΛΙΒΟΜΕΝΩΝ ΡΑΒΔΩΝ	58Φ
ΑΓΚΥΡΩΣΕΙΣ ΡΑΒΔΩΝ	58Φ

9. ΠΡΟΒΛΕΨΕΙΣ ΠΡΟΣΘΗΚΩΝ

ΚΑΘΥΡΝΟΣ :	μηδέν (0)
ΚΑΤΕΠΕΚΤΑΣΗ :	μηδέν (0)

10. ΚΑΝΟΝΙΣΜΟΙ

EC0 : ΒΑΣΕΙΣ ΣΧΕΔΙΑΣΜΟΥ
EC1-1 : ΔΡΑΣΕΙΣ ΕΠΙ ΤΩΝ ΚΑΤΑΣΚΕΥΩΝ
EC2-1-1 : ΣΧΕΔΙΑΣΜΟΣ ΦΟΡΕΩΝ ΑΠΟ ΣΚΥΡΟΔΕΜΑ
EC3-1-1 : ΣΧΕΔΙΑΣΜΟΣ ΦΟΡΕΩΝ ΑΠΟ ΧΑΛΥΒΑ
EC7-1 : ΓΕΩΤΕΧΝΙΚΟΣ ΣΧΕΔΙΑΣΜΟΣ
EC8-1 : ΑΝΤΙΣΕΙΣΜΙΚΟΣ ΣΧΕΔΙΑΣΜΟΣ

PANAGIOTIS NASOPOULOS
Digitally signed by PANAGIOTIS NASOPOULOS
Date: 2021.03.02 20:11:56 +02'00'

ΕΡΓΟΔΟΤΗΣ	ΔΗΜΟΣ ΚΑΛΑΜΑΤΑΣ
ΕΡΓΟ	ΚΑΤΑΣΚΕΥΗ ΑΝΟΙΧΤΟΥ ΘΕΑΤΡΟΥ ΚΑΛΑΜΑΤΑΣ
ΘΕΣΗ ΕΡΓΟΥ	Ο.Τ. 1183 του Ρ.Σ. ΚΑΛΑΜΑΤΑΣ
ΑΡΧΙΤΕΚΤΟΝΙΚΗ ΜΕΛΕΤΗ :	ΝΙΚΟΛΑΟΣ ΓΙΑΝΝΑΚΟΠΟΥΛΟΣ ΑΡΧΙΤΕΚΤΩΝ ΜΗΧΑΝΙΚΟΣ
ΣΤΑΤΙΚΗ ΜΕΛΕΤΗ :	VASARTIS SA
ΜΕΛΕΤΗ	ΣΤΑΤΙΚΗ
ΣΤΑΔΙΟ ΜΕΛΕΤΗΣ	ΟΡΙΣΤΙΚΗ
ΑΡ. ΑΝΑΘΕΩΡΗΣΗΣ	
ΟΜΕΡ.	ΙΑΝΟΥΑΡΙΟΣ 2019
ΤΥΠΟΣ ΣΧΕΔΙΟΥ	ΜΕΤΑΛΛΙΚΟΣ ΣΚΕΛΕΤΟΣ ΚΑΤΟΨΗ
ΑΡ. ΣΧΕΔΙΟΥ	Σ 02
ΥΠΟΓΡΑΦΗ ΚΑΙ ΣΦΡΑΓΙΔΑ ΜΕΛΕΤΗΤΩΝ	
Κωδ. Εκτύπωσης	
Κωδ. ΚΥΚΛΟΣ ΕΝΙΚΟΥ ΕΡΓΟΥ ΣΤΑΤΙΚΗ	
Κωδ. Τύπου: 1/2/2012	
ΚΛΙΜΑΚΑ	1:50

VASARTIS ΤΕΧΝΙΚΗ ΕΤΑΙΡΙΑ
ΔΙΑΧΕΙΡΙΣΗΣ ΚΑΙ ΕΚΤΕΛΕΣΗΣ ΕΡΓΩΝ Α.Ε.
ΠΑΣΜΑΝΙΚΟΛΗ 123-Α ΓΛΥΚΩΝΕΡΙ
ΤΚ 152 32 ΧΑΛΑΝΔΡΙ
ΑΦΜ 998186671 - ΔΟΥ ΦΙΣ ΑΘΗΝΩΝ
ΤΗΛ 210 6836833 - ΦΑΧ 210 6836834
ΣΕΛΑΡΟΠΟΥΛΟΥ ΑΡΤΕΜΗΣ
ΠΟΛΙΤΙΚΟΣ ΜΗΧΑΝΙΚΟΣ

Υπογραφή Σταμός
Υπόχρεος:
ΜΑΝΑΝΟΥΛΟΣ ΒΑΣΙΛΗΣ ΠΟΛΙΤΙΚΟΣ ΜΗΧΑΝΙΚΟΣ
ΣΠΥΡΟΠΟΥΛΟΣ ΓΕΩΡΓΙΟΣ ΠΟΛΙΤΙΚΟΣ ΜΗΧΑΝΙΚΟΣ
ΤΕΧΝΙΚΗ ΥΠΗΡΕΣΙΩΝ
ΤΕΧΝΙΚΗ ΥΠΗΡΕΣΙΩΝ
ΤΕΧΝΙΚΗ ΥΠΗΡΕΣΙΩΝ
ΠΑΣΜΑΝΙΚΟΣ ΒΑΣΙΛΕΙΟΣ
ΠΟΛΙΤΙΚΟΣ ΜΗΧΑΝΙΚΟΣ

Αναθεώρηση	Ημερομηνία	Θεωρία	Πληρωμηνία
1			
2			