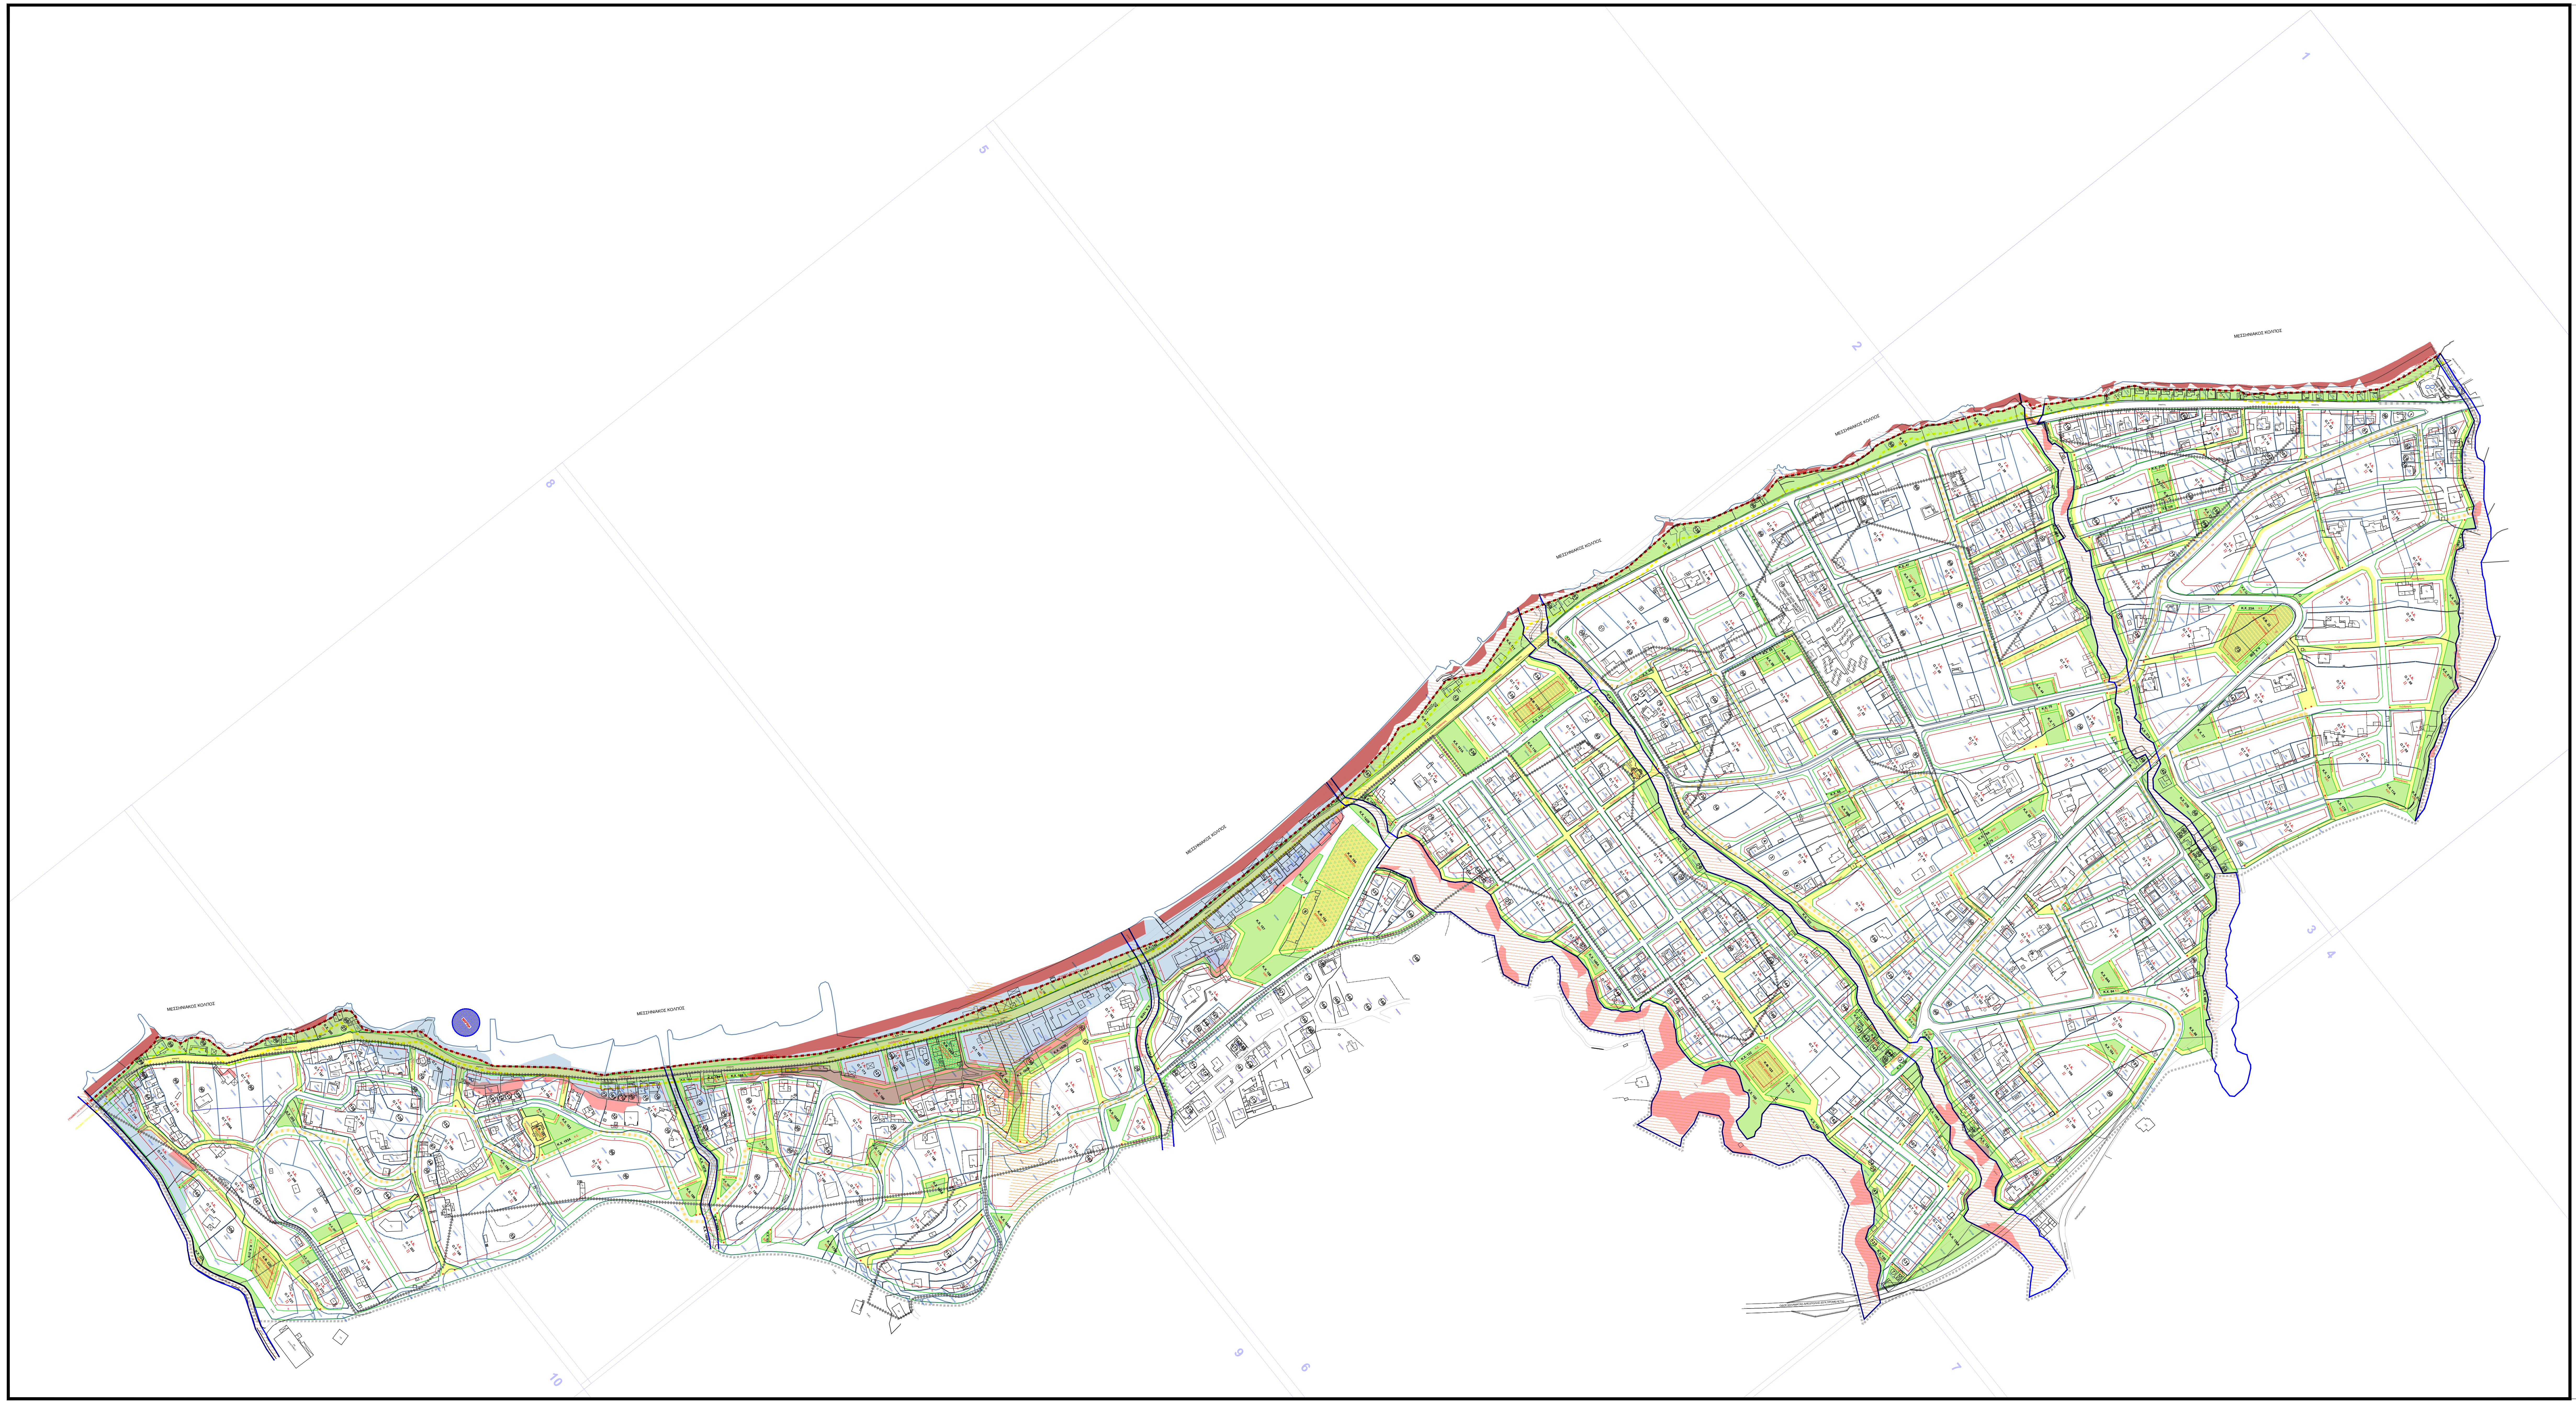

ΝΟΜΟΣ ΜΕΣΣΗΝΙΑΣ
ΔΗΜΟΣ ΚΑΛΑΜΑΤΑΣ
ΔΙΕΥΘΥΝΣΗ ΠΟΛΕΟΔΟΜΙΑΣ

ΥΠΟΜΝΗΜΑ

	ΟΡΙΟΓΡΑΜΜΕΣ ΡΕΜΑΤΩΝ
	ΟΡΙΟΓΡΑΜΜΗ ΑΙΓΙΑΛΟΥ
	ΟΡΙΟΓΡΑΜΜΗ ΠΑΡΑΛΙΑΣ
	ΟΡΙΑ ΠΕΡΙΟΧΗΣ ΜΕΛΕΤΗΣ
ΠΕΡΙΟΧΗ ΕΚΤΟΣ ΜΕΛΕΤΗΣ ΕΝΤΟΣ ΟΡΙΩΝ ΟΙΚΙΣΜΟΥ	ΟΡΙΑ ΠΕΡΙΟΧΗΣ ΕΚΤΟΣ ΜΕΛΕΤΗΣ ΕΝΤΟΣ ΟΡΙΩΝ ΟΙΚΙΣΜΟΥ
	ΟΡΙΑ ΤΟΜΕΩΝ ΟΡΩΝ ΔΟΜΗΣΗΣ
	ΟΡΙΑ ΣΥΝΕΚΤΙΚΩΝ ΤΜΗΜΑΤΩΝ ΟΙΚΙΣΜΟΥ
	ΓΡΑΜΜΗ ΔΟΜΗΣΗΣ
	ΡΥΜΟΤΟΜΙΚΗ ΓΡΑΜΜΗ
4	ΠΛΑΤΟΣ ΠΡΑΣΙΑΣ
Γ.Κ.	ΓΕΝΙΚΗ ΚΑΤΟΙΚΙΑ
Α.Κ.	ΑΜΙΓΗΣ ΚΑΤΟΙΚΙΑ
Ο.Τ. 20	ΑΡΙΘΜΗΣΗ Ο.Τ.
Ι,ΙΙ	ΤΟΜΕΑΣ ΟΡΩΝ ΔΟΜΗΣΗΣ
ΚΧ	ΚΟΙΝΟΧΡΗΣΤΟΣ ΧΩΡΟΣ
ΠΛ	ΠΛΑΤΕΙΑ
ΠΧ	ΠΑΙΔΙΚΗ ΧΑΡΑ
ΚΧΠ	ΧΩΡΟΣ ΚΟΙΝΟΧΡΗΣΤΟΥ ΠΡΑΣΙΝΟΥ
ΠΠ	ΖΩΝΗ ΠΑΡΑΛΙΑΚΟΥ ΠΡΑΣΙΝΟΥ
Χ.Σ.	ΧΩΡΟΣ ΣΤΑΘΜΕΥΣΗΣ
	ΑΘΛΗΤΙΣΜΟΣ
	ΕΚΠΑΙΔΕΥΣΗ
	ΠΟΛΙΤΙΣΤΙΚΕΣ ΛΕΙΤΟΥΡΓΙΕΣ
	ΔΙΑΤΗΡΗΤΕΑ ΚΤΙΣΜΑΤΑ
	ΤΟΥΡΙΣΜΟΣ
Πεζόδρομος	ΠΕΖΟΔΡΟΜΟΣ
	ΠΟΔΗΛΑΤΟΔΡΟΜΟΣ
	ΘΡΗΣΚΕΥΤΙΚΟΙ ΧΩΡΟΙ

ΠΕΡΙΟΧΕΣ ΓΕΩΛΟΓΙΚΗΣ ΚΑΤΑΛΛΗΛΟΤΗΤΑΣ

ΠΕΡΙΟΧΕΣ ΚΑΤΑΛΛΗΛΕΣ ΓΙΑ ΔΟΜΗΣΗ

☐	ΚΑΤΑΛΛΗΛΕΣ (Κ)

ΠΕΡΙΟΧΕΣ ΚΑΤΑΛΛΗΛΕΣ ΥΠΟ ΠΡΟΥΠΟΘΕΣΕΙΣ ΓΙΑ ΔΟΜΗΣΗ

🟦	ΚΑΤΑΛΛΗΛΗ ΥΠΟ ΠΡΟΥΠΟΘΕΣΕΙΣ (ΚΠ1)
🟦	ΚΑΤΑΛΛΗΛΗ ΥΠΟ ΠΡΟΥΠΟΘΕΣΕΙΣ (ΚΠ2)

ΠΕΡΙΟΧΕΣ ΑΜΦΙΒΟΛΕΣ ΓΙΑ ΔΟΜΗΣΗ

▨	ΑΜΦΙΒΟΛΗ (ΑΜΦ)

ΠΕΡΙΟΧΕΣ ΑΚΑΤΑΛΛΗΛΕΣ ΓΙΑ ΔΟΜΗΣΗ

🟥	ΑΚΑΤΑΛΛΗΛΗ (ΑΚ1)
▨	ΑΚΑΤΑΛΛΗΛΗ (ΑΚ2)
▨	ΑΚΑΤΑΛΛΗΛΗ (ΑΚ3)
🟥	ΑΚΑΤΑΛΛΗΛΗ (ΑΚ4)
▨	ΑΚΑΤΑΛΛΗΛΗ (ΑΚ5)

ΔΗΜΟΣ ΚΑΛΑΜΑΤΑΣ ΜΕΣΣΗΝΙΑΣ
ΔΙΕΥΘΥΝΣΗ ΠΟΛΕΟΔΟΜΙΑΣ

Ολοκλήρωση Πολεοδομικής Μελέτης και μελέτη πράξης εφαρμογής περιοχής Μικρής Μαντίνειας Δήμου Καλαμάτας.

ΔΙΑΝΟΜΗ ΠΙΝΑΚΙΔΩΝ ΚΛ. 1:1000

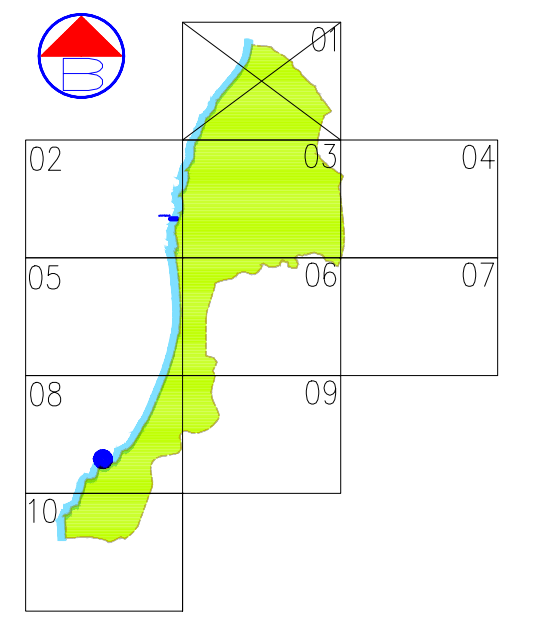

ΑΝΑΔΟΧΟΣ :

Τεχνική Εταιρία Μελετών
Κ. ΖΩΗΣ - Ι. ΔΗΜΗΤΡΑΚΟΠΟΥΛΟΣ Ε.Ε. με δ.τ. "ΣΧΗΜΑ Ε.Ε."

ομάδα μελέτης :

Ζώης Κωνσταντίνος - Αγρ. & Τοπογράφος Μηχανικός
Δημητρακόπουλος Ιωάννης - Αγρ. & Τοπογράφος Μηχανικός
Βασιλοπούλου Νίκη - Αγρ. & Τοπογράφος Μηχανικός
Χριστακοπούλου Στέλλα - Αγρ. & Τοπογράφος Μηχανικός

μέθοδος σύνταξης :

Τοπογραφικό υπόβαθρο :
Επίγειες Μετρήσεις
Κτηματογραφικό υπόβαθρο :
Επίγεια κτηματογράφηση - δηλώσεις ιδιοκτησίας

επιβλέπουσες

Αγρίου Σταυρούλα Πολ. Μηχ. Msc
Τσιάλα Σωτηρία Τοπ. Μηχ. Msc

Διευθύντρια : Αγρίου Σταυρούλα Πολ. Μηχ. Msc

Β1 ΣΤΑΔΙΟ
(Β' ΦΑΣΗ)

ΠΡΟΤΑΣΗ -ΟΡΙΣΤΙΚΗ ΜΕΛΕΤΗ

ΧΑΡΤΗΣ
Π1.2
κλίμακα 1:2000

ΠΟΛΕΟΔΟΜΙΚΗ ΟΡΓΑΝΩΣΗ
ΣΥΝΟΔΕΥΕΙ ΤΗ ΜΕ ΑΡ. 201/2009 ΑΠ. Δ.Σ. ΚΑΛΑΜΑΤΑΣ
ΠΕΡΙ ΕΚΔΙΚΑΣΗΣ ΕΝΣΤΑΣΕΩΝ Β΄ ΑΝΑΡΤΗΣΗΣ

αα σχεδίου: **1 από 1**

ΙΑΝΟΥΑΡΙΟΣ 2022