

ΕΛΛΗΝΙΚΗ ΔΗΜΟΚΡΑΤΙΑ
ΝΟΜΟΣ ΜΕΣΣΗΝΙΑΣ
ΔΗΜΟΣ ΚΑΛΑΜΑΤΑΣ
ΔΙΕΥΘΥΝΣΗ ΤΕΧΝΙΚΩΝ ΥΠΗΡΕΣΙΩΝ

ΕΡΓΟ : ΟΛΟΚΛΗΡΩΣΗ ΑΝΑΠΛΑΣΗΣ ΟΔΟΥ ΑΝΑΓΝΩΣΤΑΡΑ

ΘΕΣΗ : ΟΔΟΣ ΑΝΑΓΝΩΣΤΑΡΑ - ΔΗΜΟΣ ΚΑΛΑΜΑΤΑΣ

ΘΕΜΑ ΣΧΕΔΙΟΥ
ΑΡ. ΣΧΕΔΙΟΥ

ΚΑΤΑ ΜΗΚΟΣ ΤΟΜΗ
Μ.1

ΑΠΟ Χ.Θ. 0+000.00 (1) ΕΩΣ Χ.Θ. 0+583.92 (70)

ΑΡ. ΜΕΛΕΤΗΣ
116/2023

ΚΑΙΜΑΚΕΣ: ΜΗΚΟΝ 1/500 - ΥΨΟΝ 1/500
ΧΡΟΝΟΣ ΣΥΝΤΑΞΗΣ ΕΠΙΚΑΙΡΟΠΟΙΗΜΕΝΗΣ ΠΡΟΤΑΣΗΣ: ΔΕΚΕΜΒΡΙΟΣ 2023

ΕΛΕΥΘΗΚΕ
Ο Προϊστάμενος
του Τμήματος Μελετών

Χριστίνα Λικουρίδα
Παναγιώτης Α. Νασόπουλος
Αρχιτέκτων Μηχανικός


31/1/2024

Α.Δ.Γ. Μπαδρακούλου
Αγγελική Μπαδρακούλου
Μηκρολόγος-Μηχανικός

31/1/2024

Παναγιώτης Α. Νασόπουλος
Αρχιτέκτων Μηχανικός

Αγγελική Κωνσταντινίδου
Πολιτικός Μηχανικός
- Συγκοινωνιολόγος

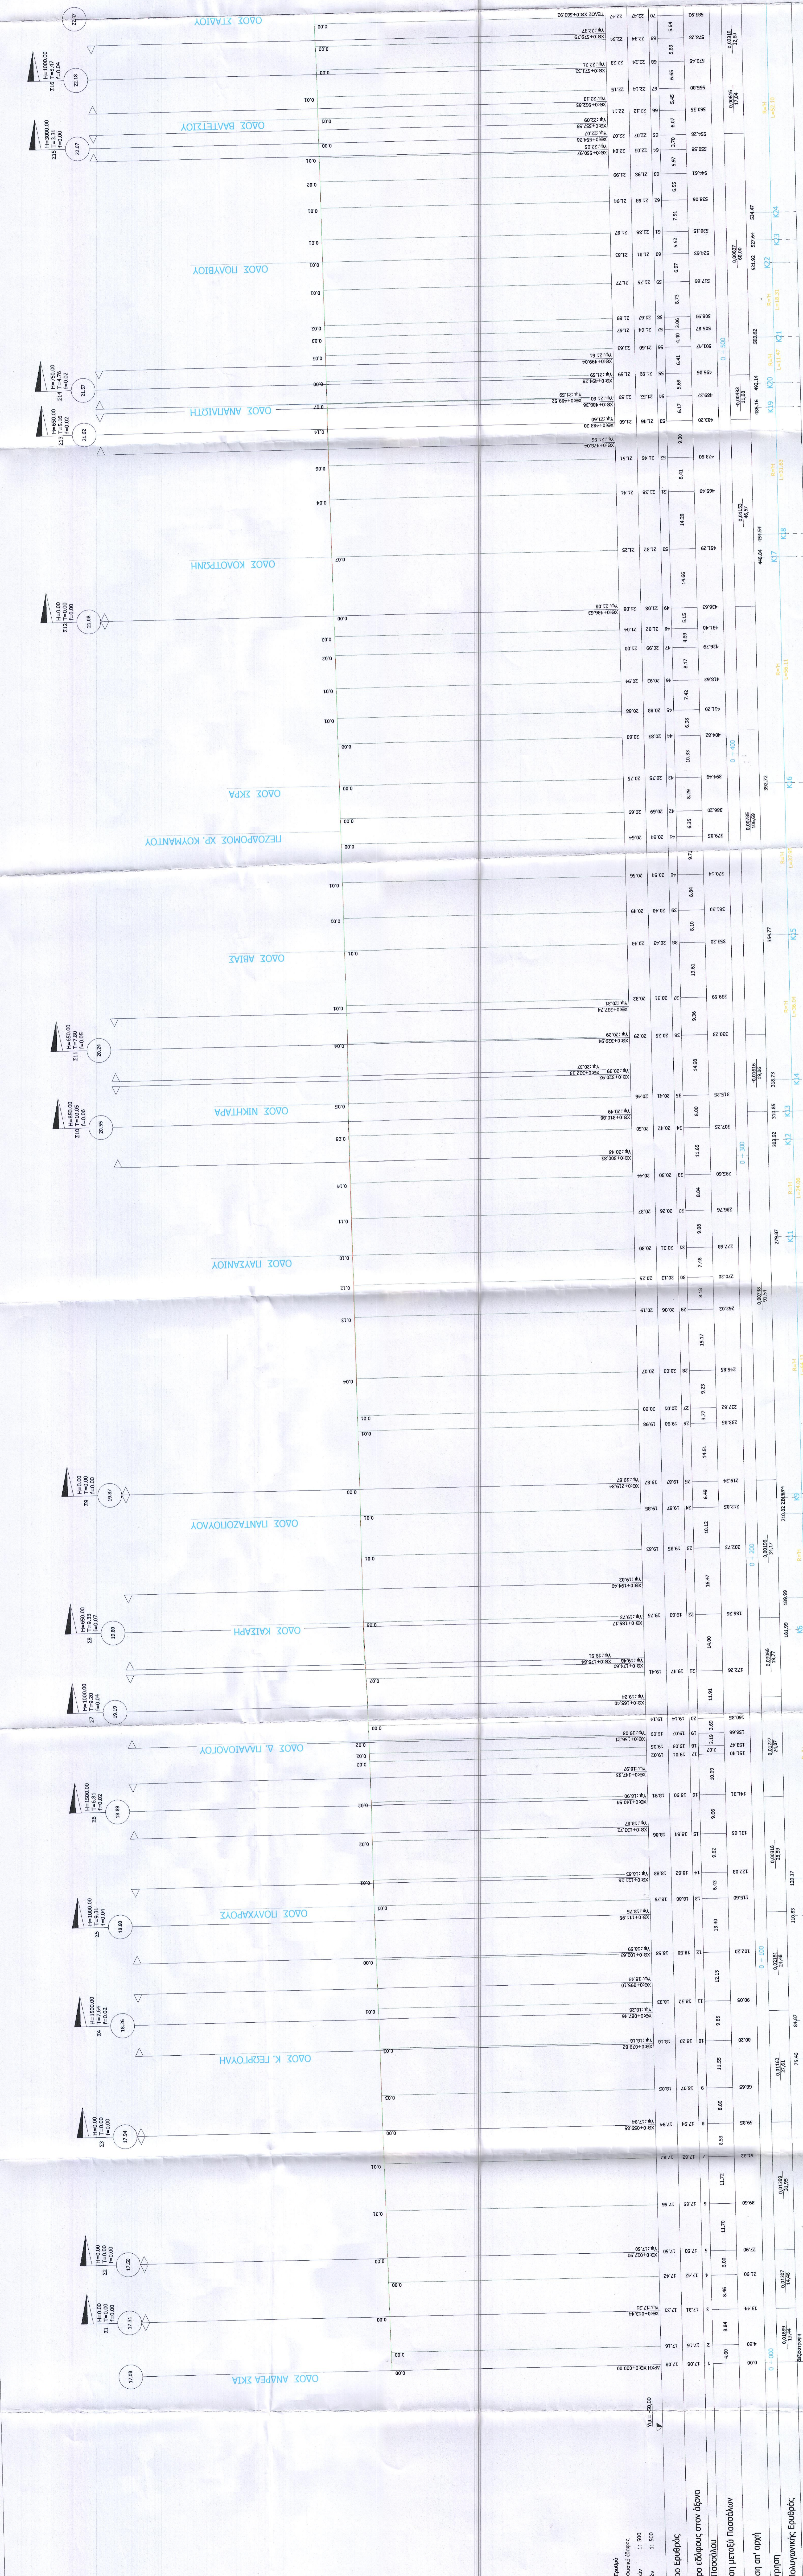

Υψόμετρο Ερυθράς
Υψόμετρο εδαφούς στον δρόμο
Υψόμετρο μετόπισθ Πασαδίων
Απόσταση απ' αρχή
Χιλιομέτρηση
Κλίση Πολυγωνικής Ερυθράς