


# Υ Π Ο Μ Ν Η Μ Α

## ΔΙΚΤΥΟ ΑΠΟΧΕΤΕΥΣΗΣ ΟΜΒΡΙΩΝ

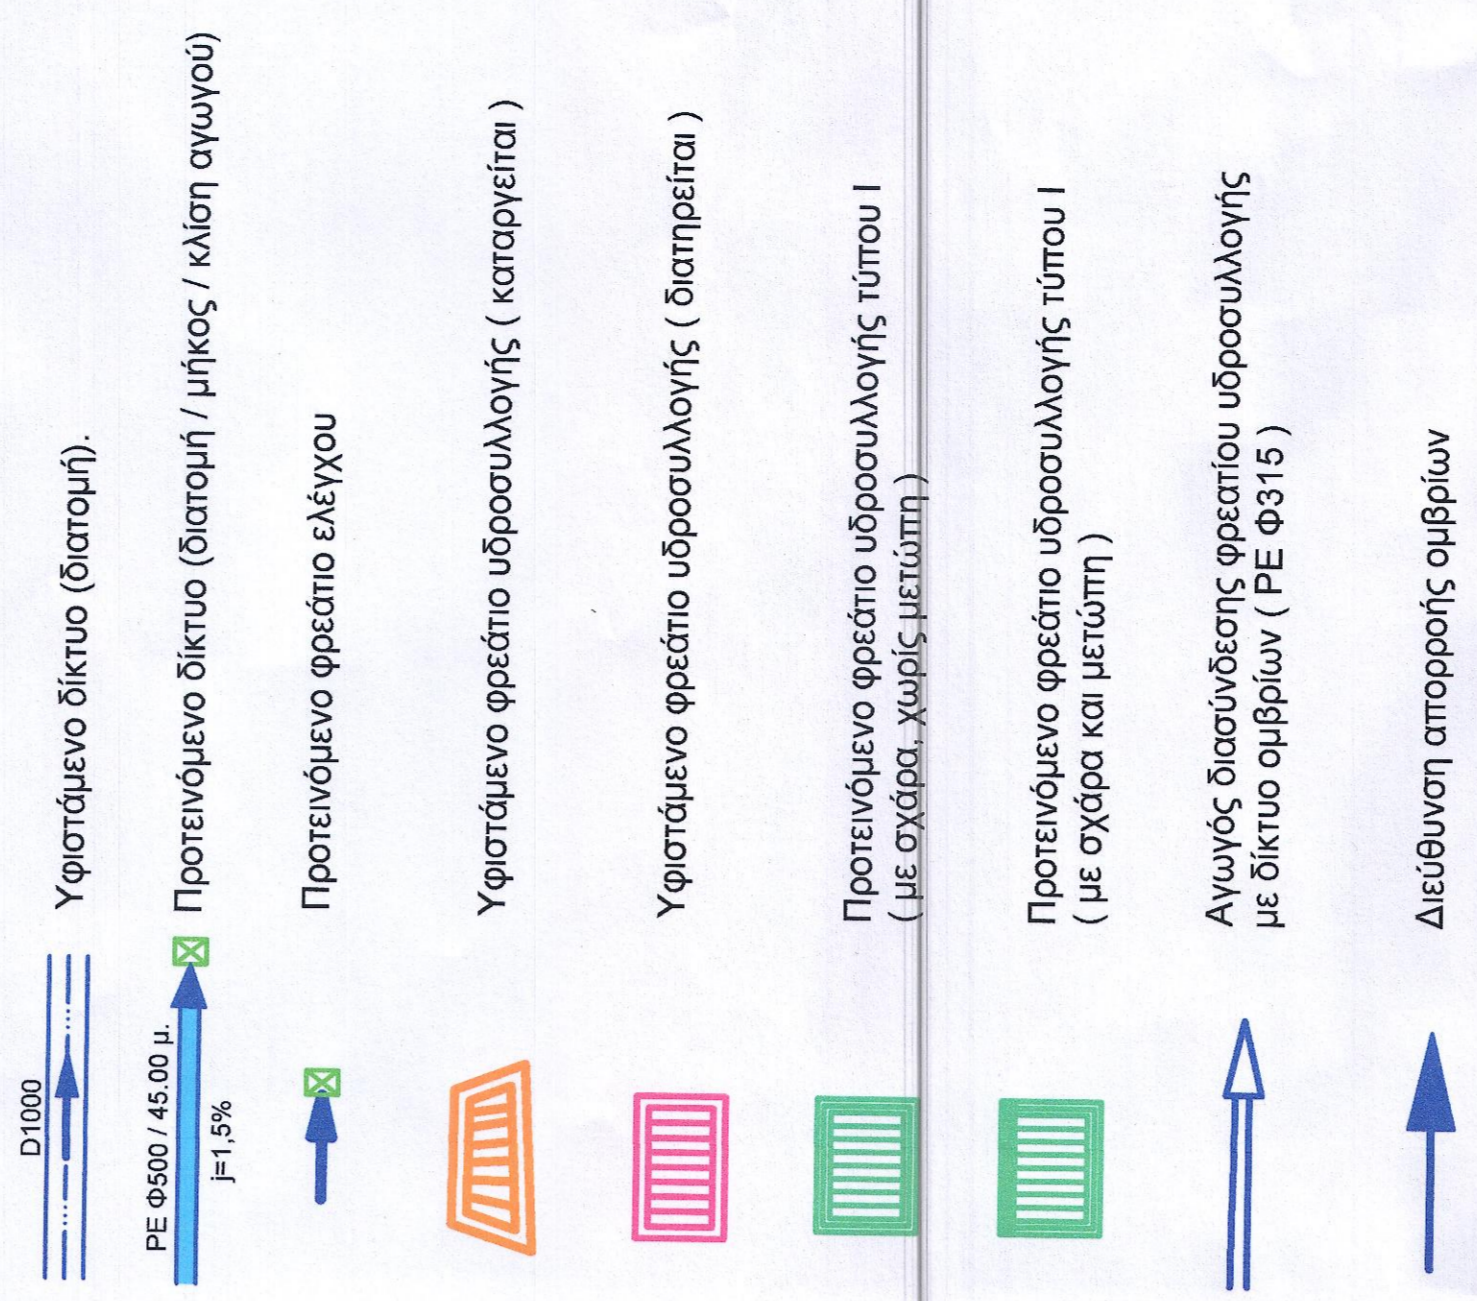

ΕΛΛΗΝΙΚΗ ΔΗΜΟΚΡΑΤΙΑ  
 ΝΟΜΟΣ ΜΕΣΣΗΝΙΑΣ  
 ΔΗΜΟΣ ΚΑΛΑΜΑΤΑΣ  
 ΔΙΕΥΘΥΝΣΗ ΤΕΧΝΙΚΩΝ ΥΠΗΡΕΣΙΩΝ


ΕΡΓΟ : ΟΛΟΚΛΗΡΩΣΗ ΑΝΑΠΛΑΣΗΣ ΟΔΟΥ ΑΝΑΓΝΩΣΤΑΡΑ

ΘΕΣΗ : ΟΔΟΣ ΑΝΑΓΝΩΣΤΑΡΑ - ΔΗΜΟΣ ΚΑΛΑΜΑΤΑΣ


ΘΕΜΑ ΣΧΕΔΙΟΥ : ΟΡΙΖΟΝΤΙΟΓΡΑΦΙΑ ΔΙΚΤΥΩΝ ΑΠΟΧΕΤΕΥΣΗΣ ΟΜΒΡΙΩΝ ΟΔΟΥ ΑΝΑΓΝΩΣΤΑΡΑ (τμήμα 4 έως τμήμα 5)

ΚΑΤΑΣΚΑΛΑ : 1/200  
 ΧΡΟΝΟΣ ΣΥΝΤΑΞΗΣ ΕΠΙΚΑΙΡΟΠΟΙΗΜΕΝΗΣ ΠΡΟΤΑΣΗΣ: ΔΕΚΕΜΒΡΙΟΣ 2023  
 ΑΡ. ΜΕΛΕΤΗΣ: 1.16/2023

ΟΙ ΣΥΝΤΑΚΤΕΣ	ΕΛΕΓΧΘΗΚΕ	ΘΕΩΡΗΘΗΚΕ
Παναγιώτης Νασσούλης Αρχιτέκτων Μηχανικός	Ο Προϊστάμενος του Τμήματος Μελετών Παναγιώτης Νασσούλης Αρχιτέκτων Μηχανικός 31/1/2024	Η ανάλ. Διευθύντρια Τεχνικών Υπηρεσιών Χριστίνα Λικουργιά Τοπογράφος Μηχανικός 31/1/2024 ε.α. Αντιπρόεδρος του Ελεγκτικού Επιπέδου Ηλεκτρολόγος Μηχανικός

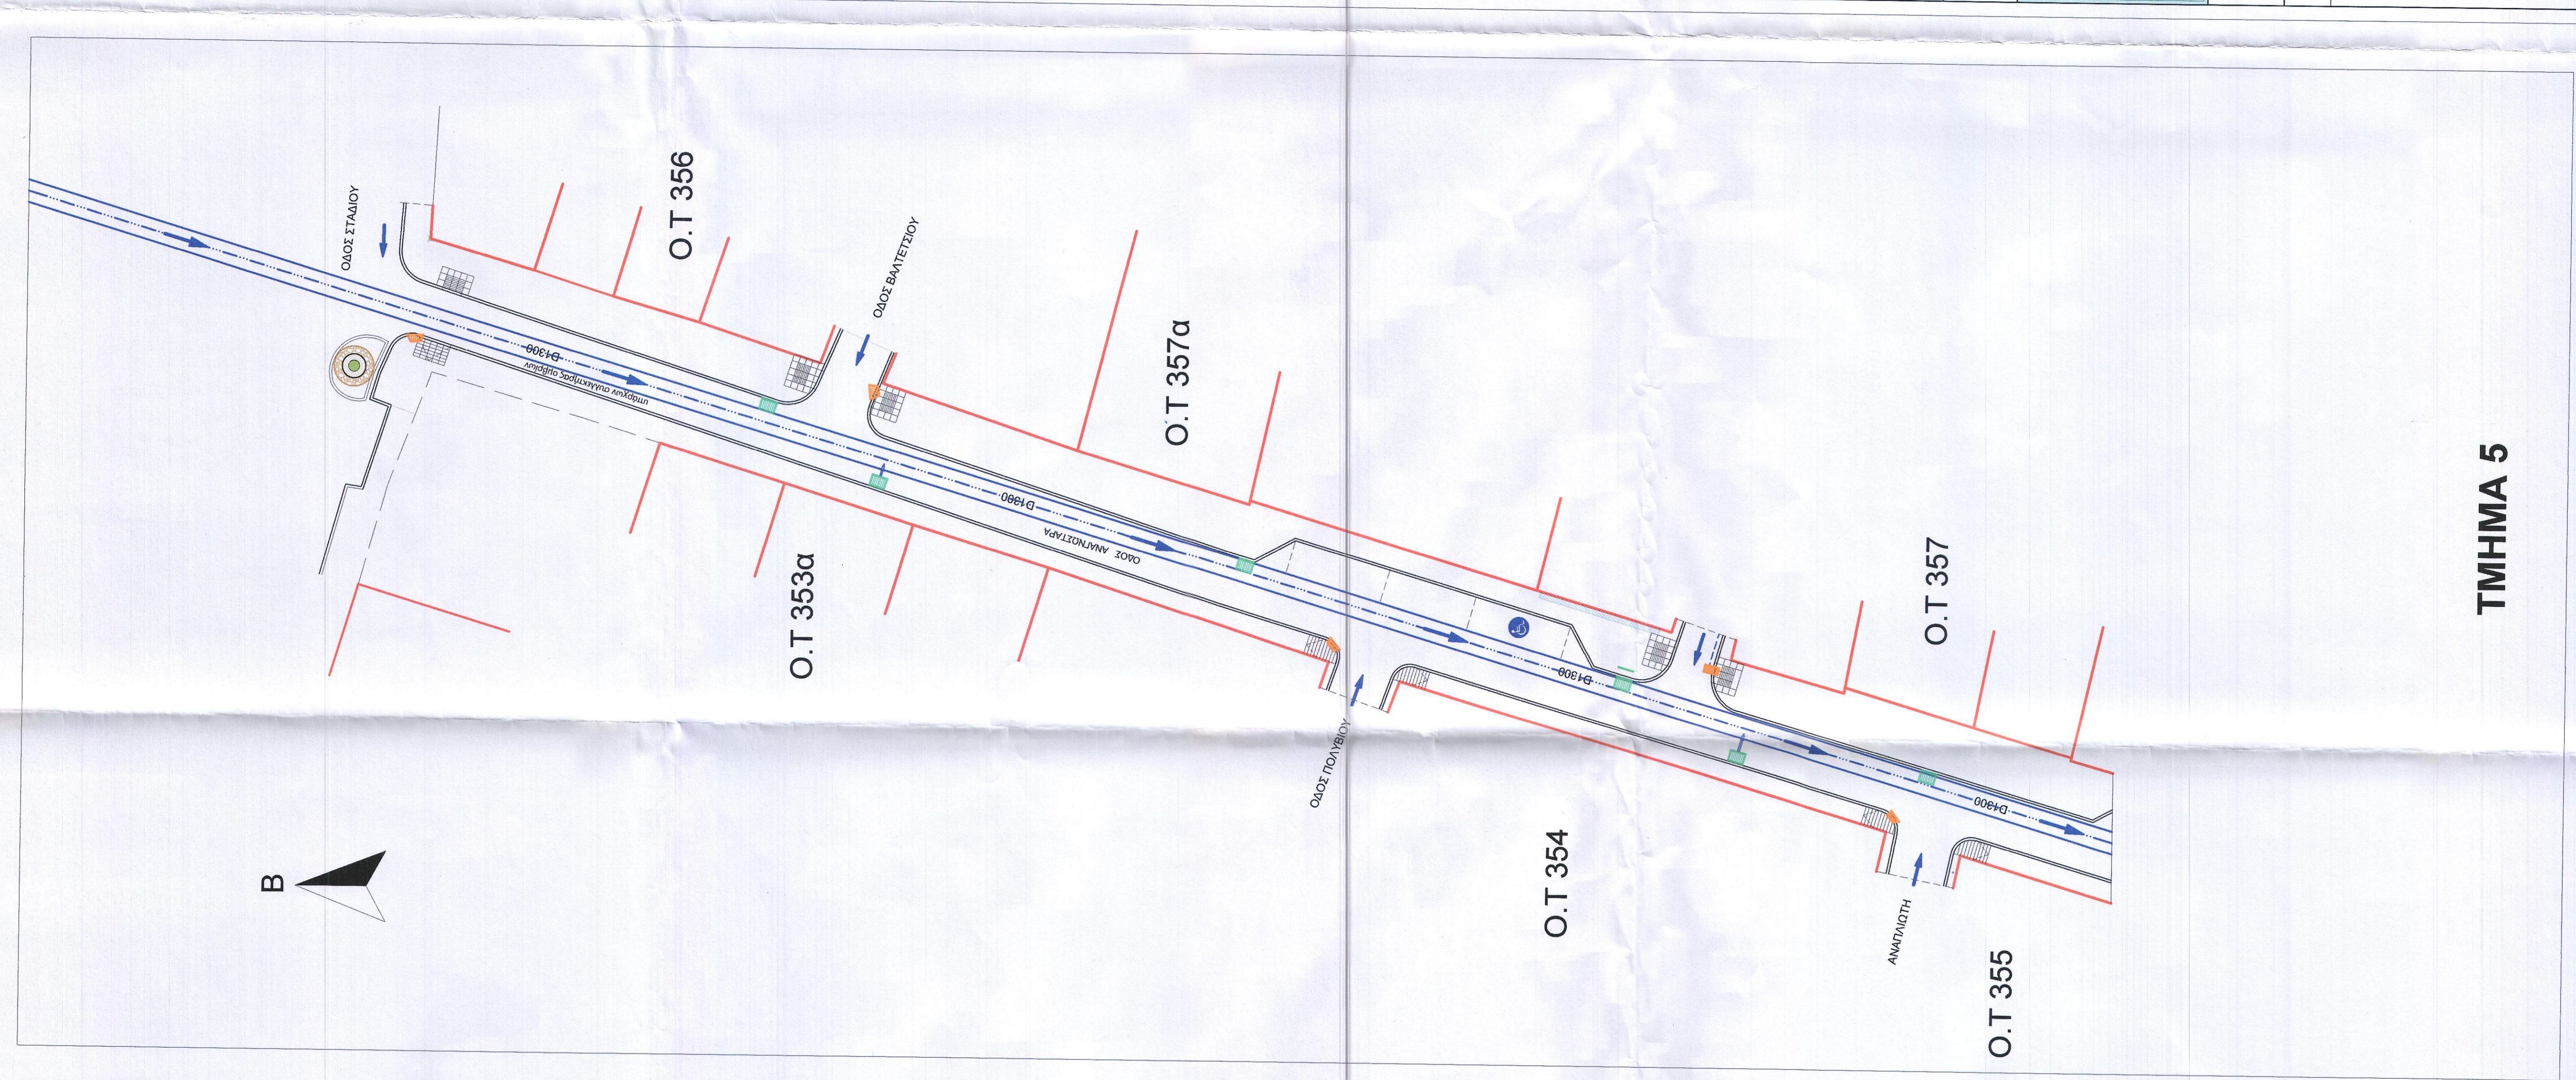

ΤΜΗΜΑ 5

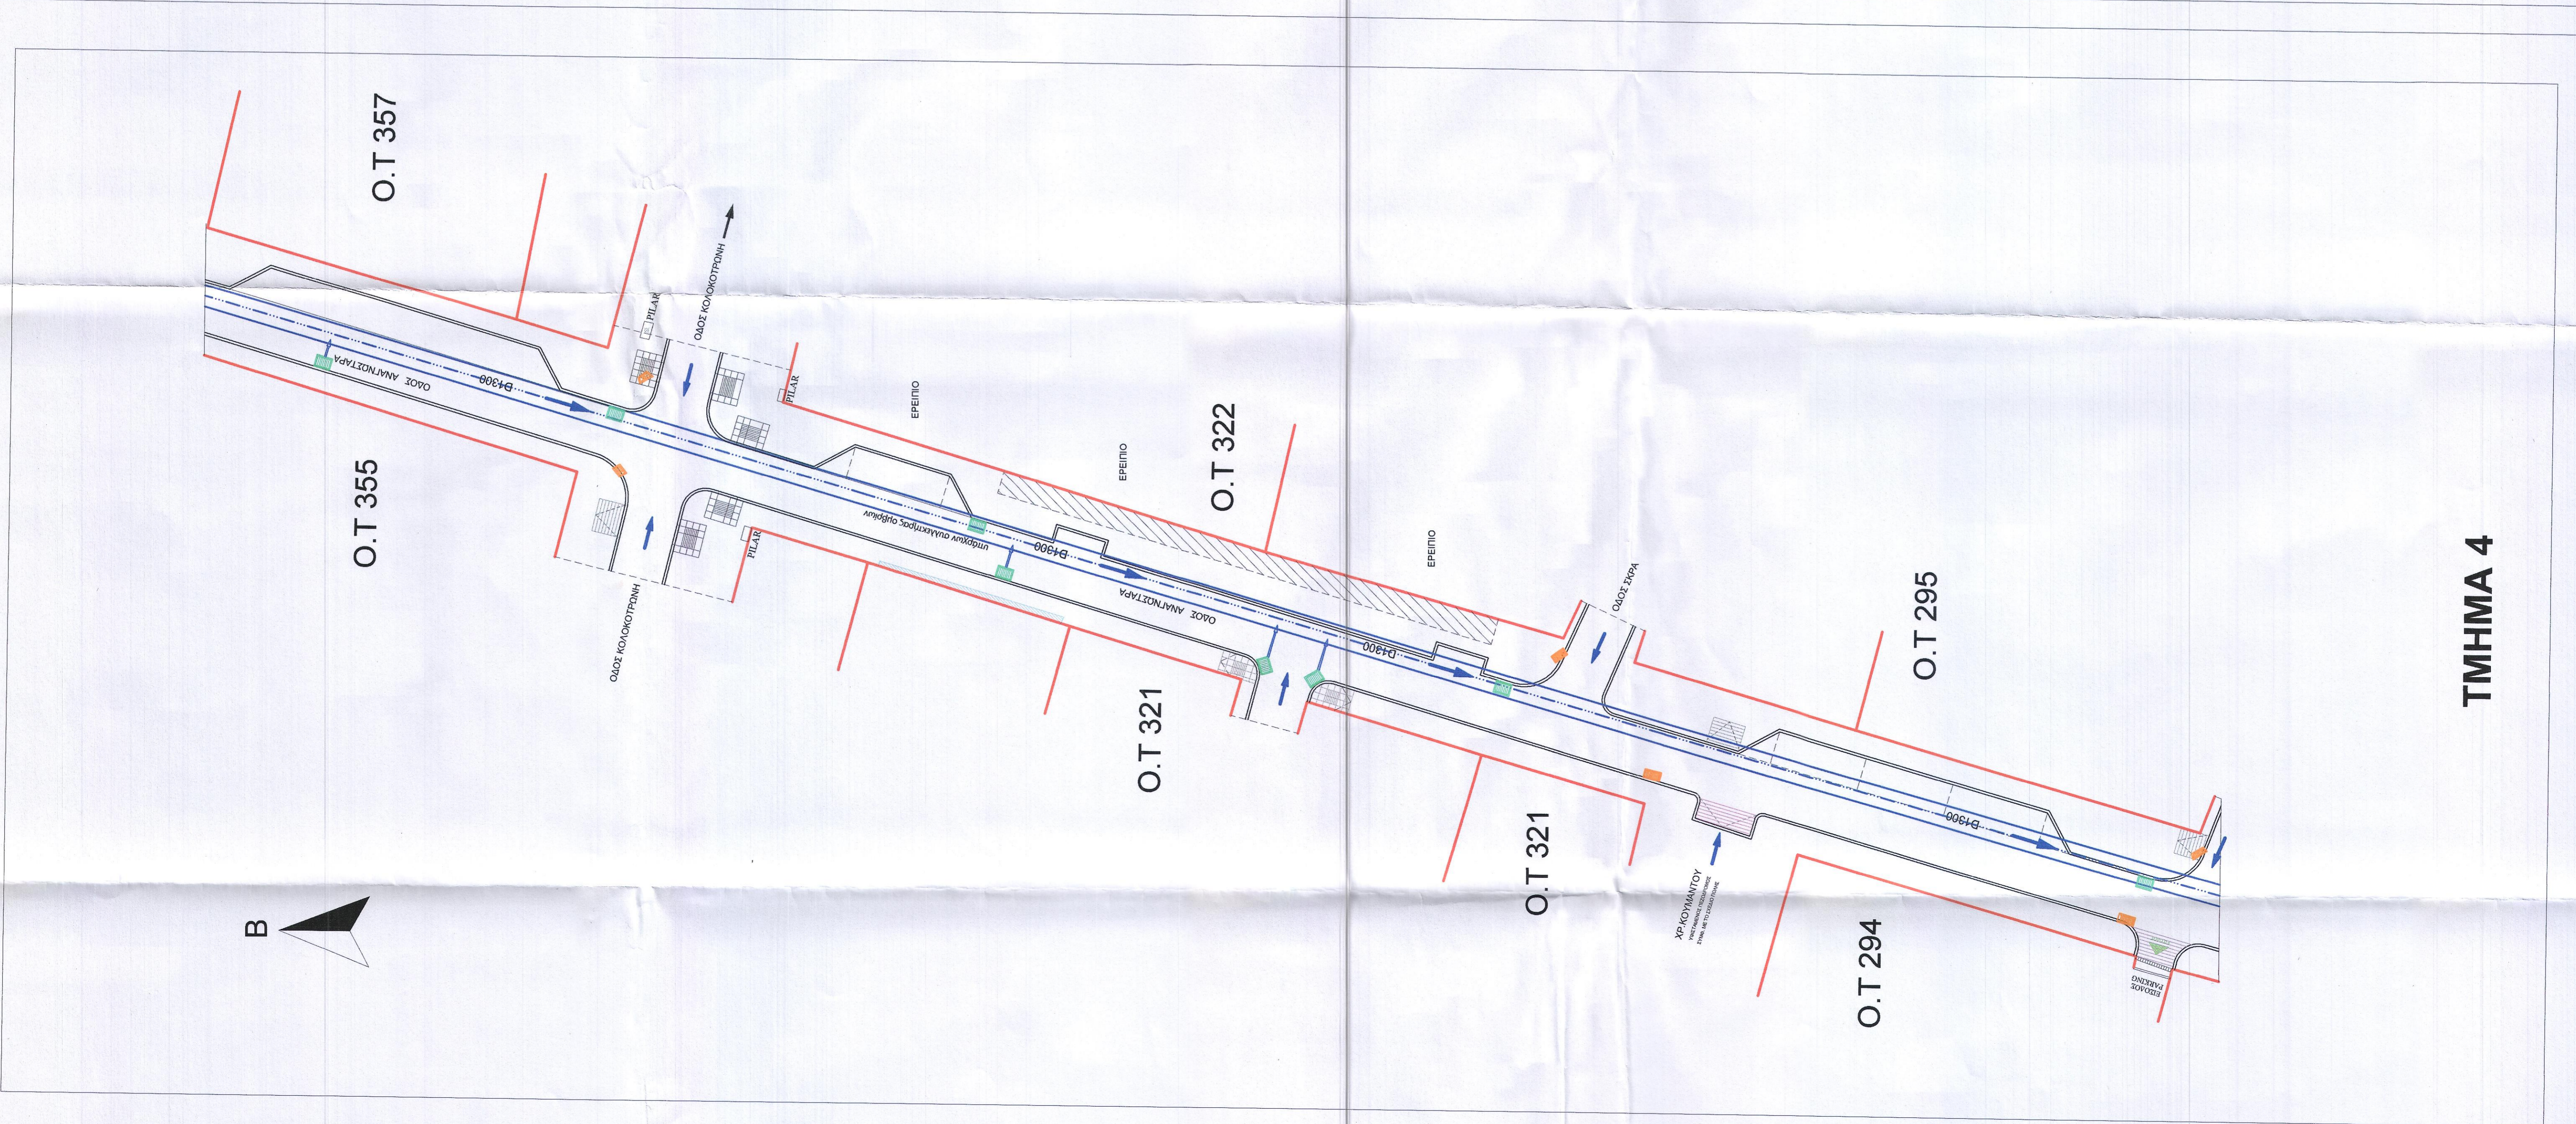

ΤΜΗΜΑ 4