
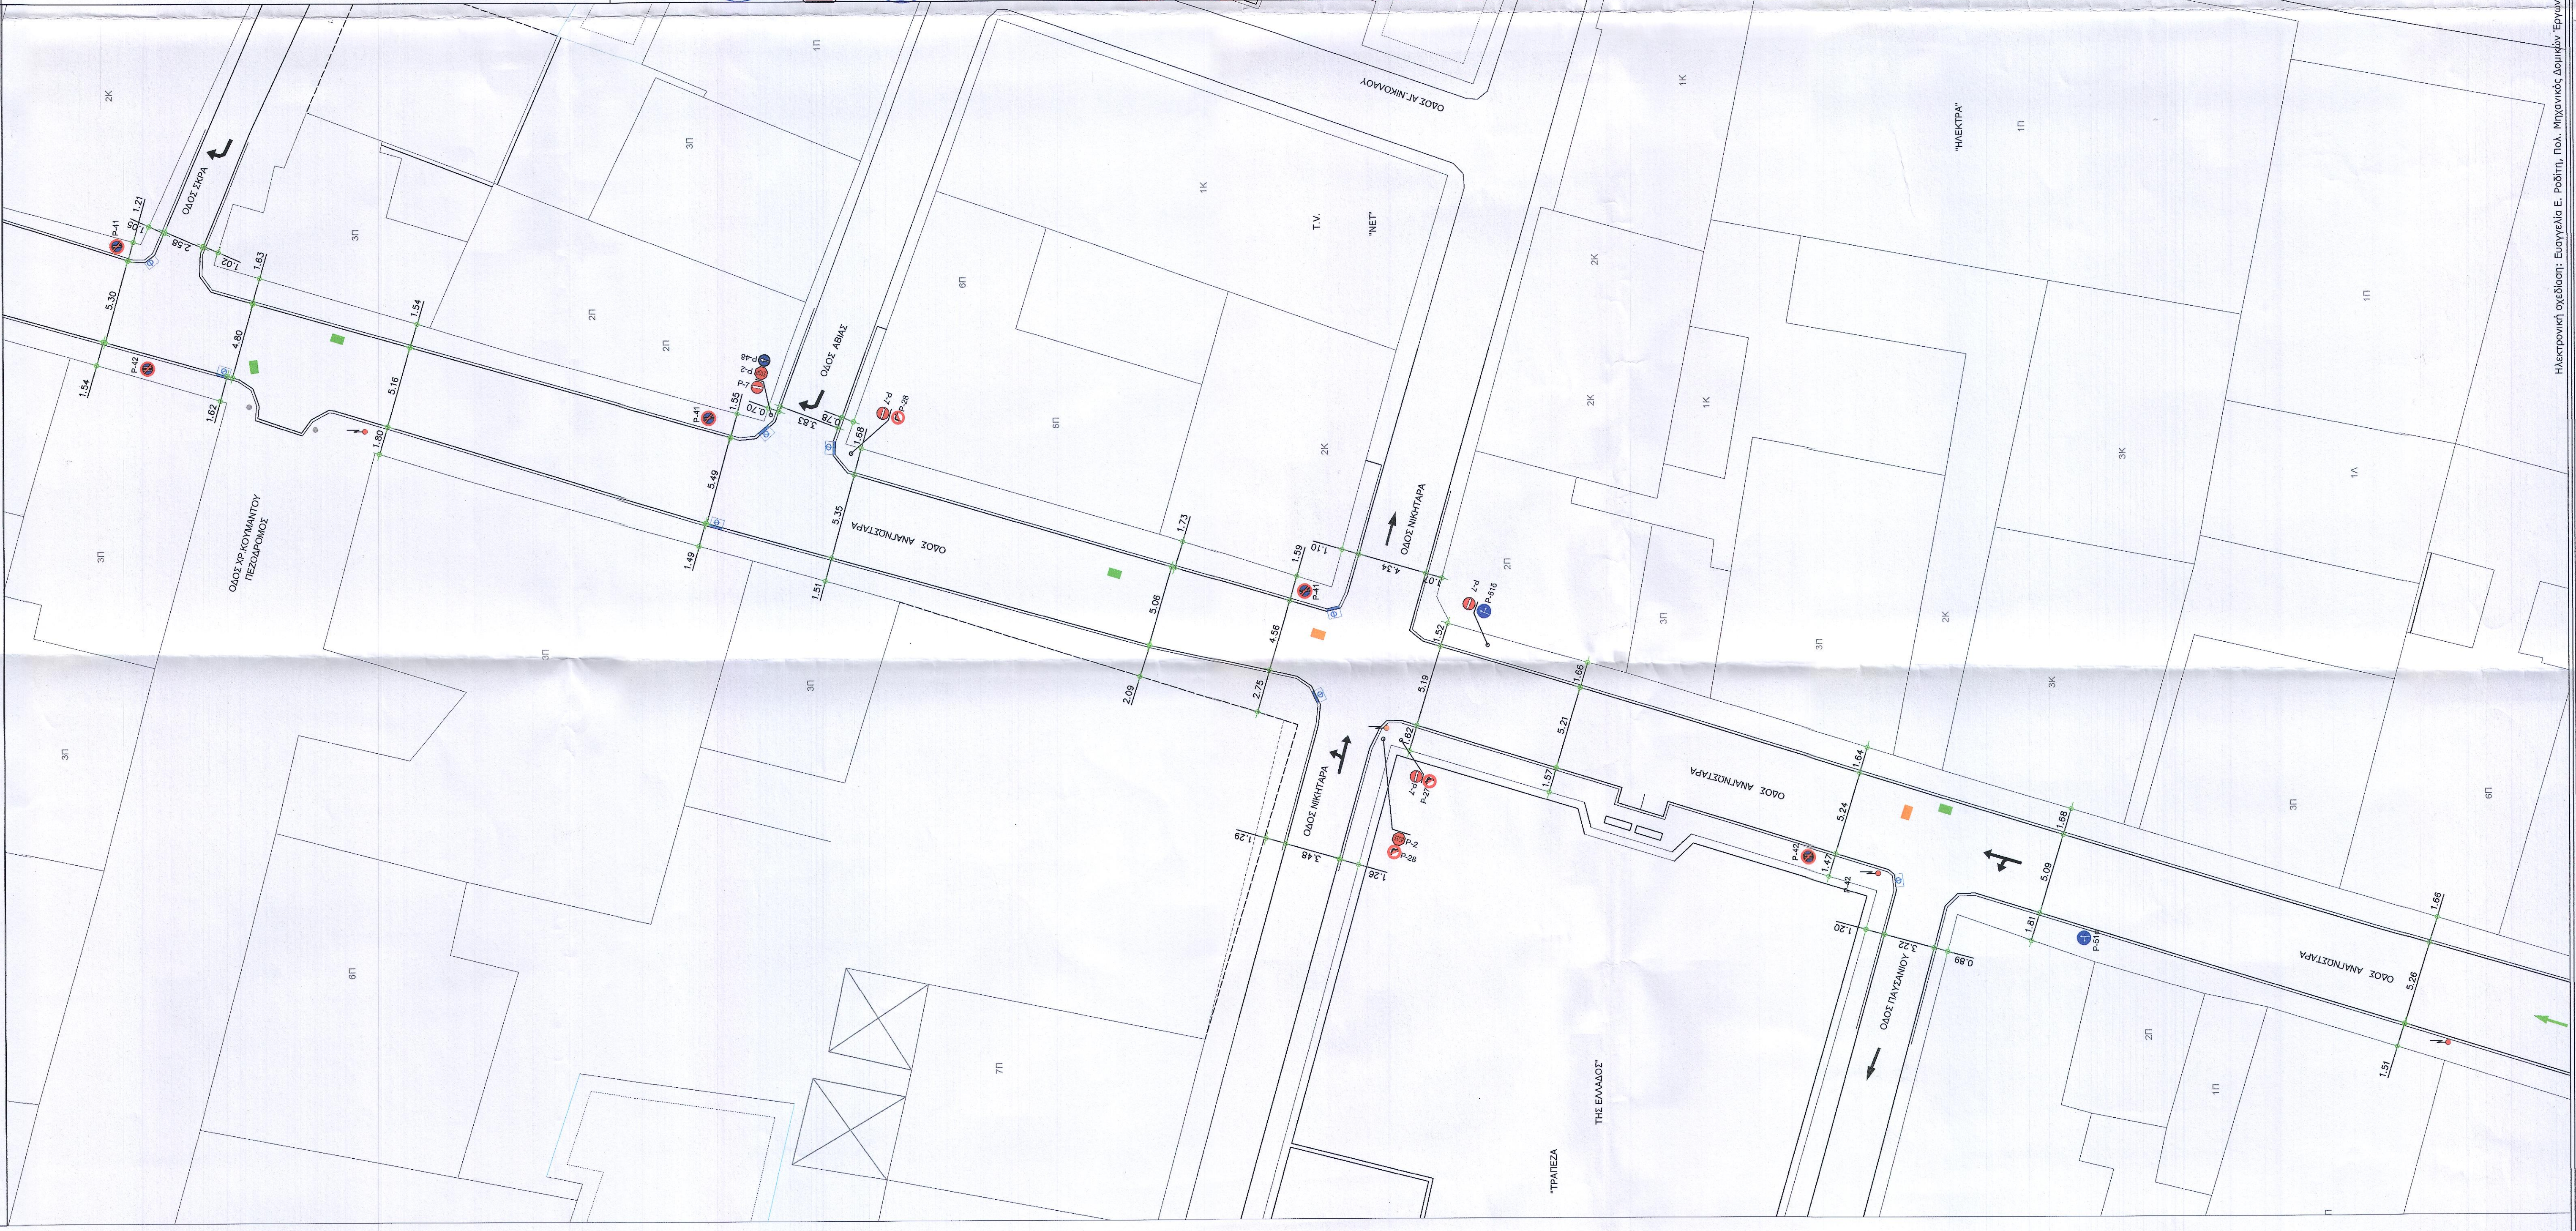


ΤΜΗΜΑ 1
ΑΠΟ ΟΔ. ΒΑΛΛΑΡΙΤΟΥ ΕΩΣ ΟΔ. ΠΟΛΥΧΑΡΟΥΣ

ΤΜΗΜΑ 2
ΑΠΟ ΟΔ. ΠΟΛΥΧΑΡΟΥΣ ΕΩΣ ΟΔ. ΠΑΝΤΑΖΟΠΟΥΛΟΥ

ΤΜΗΜΑ 3
ΑΠΟ ΟΔ. ΠΑΥΣΑΝΙΟΥ ΕΩΣ ΟΔ. ΣΚΡΑ

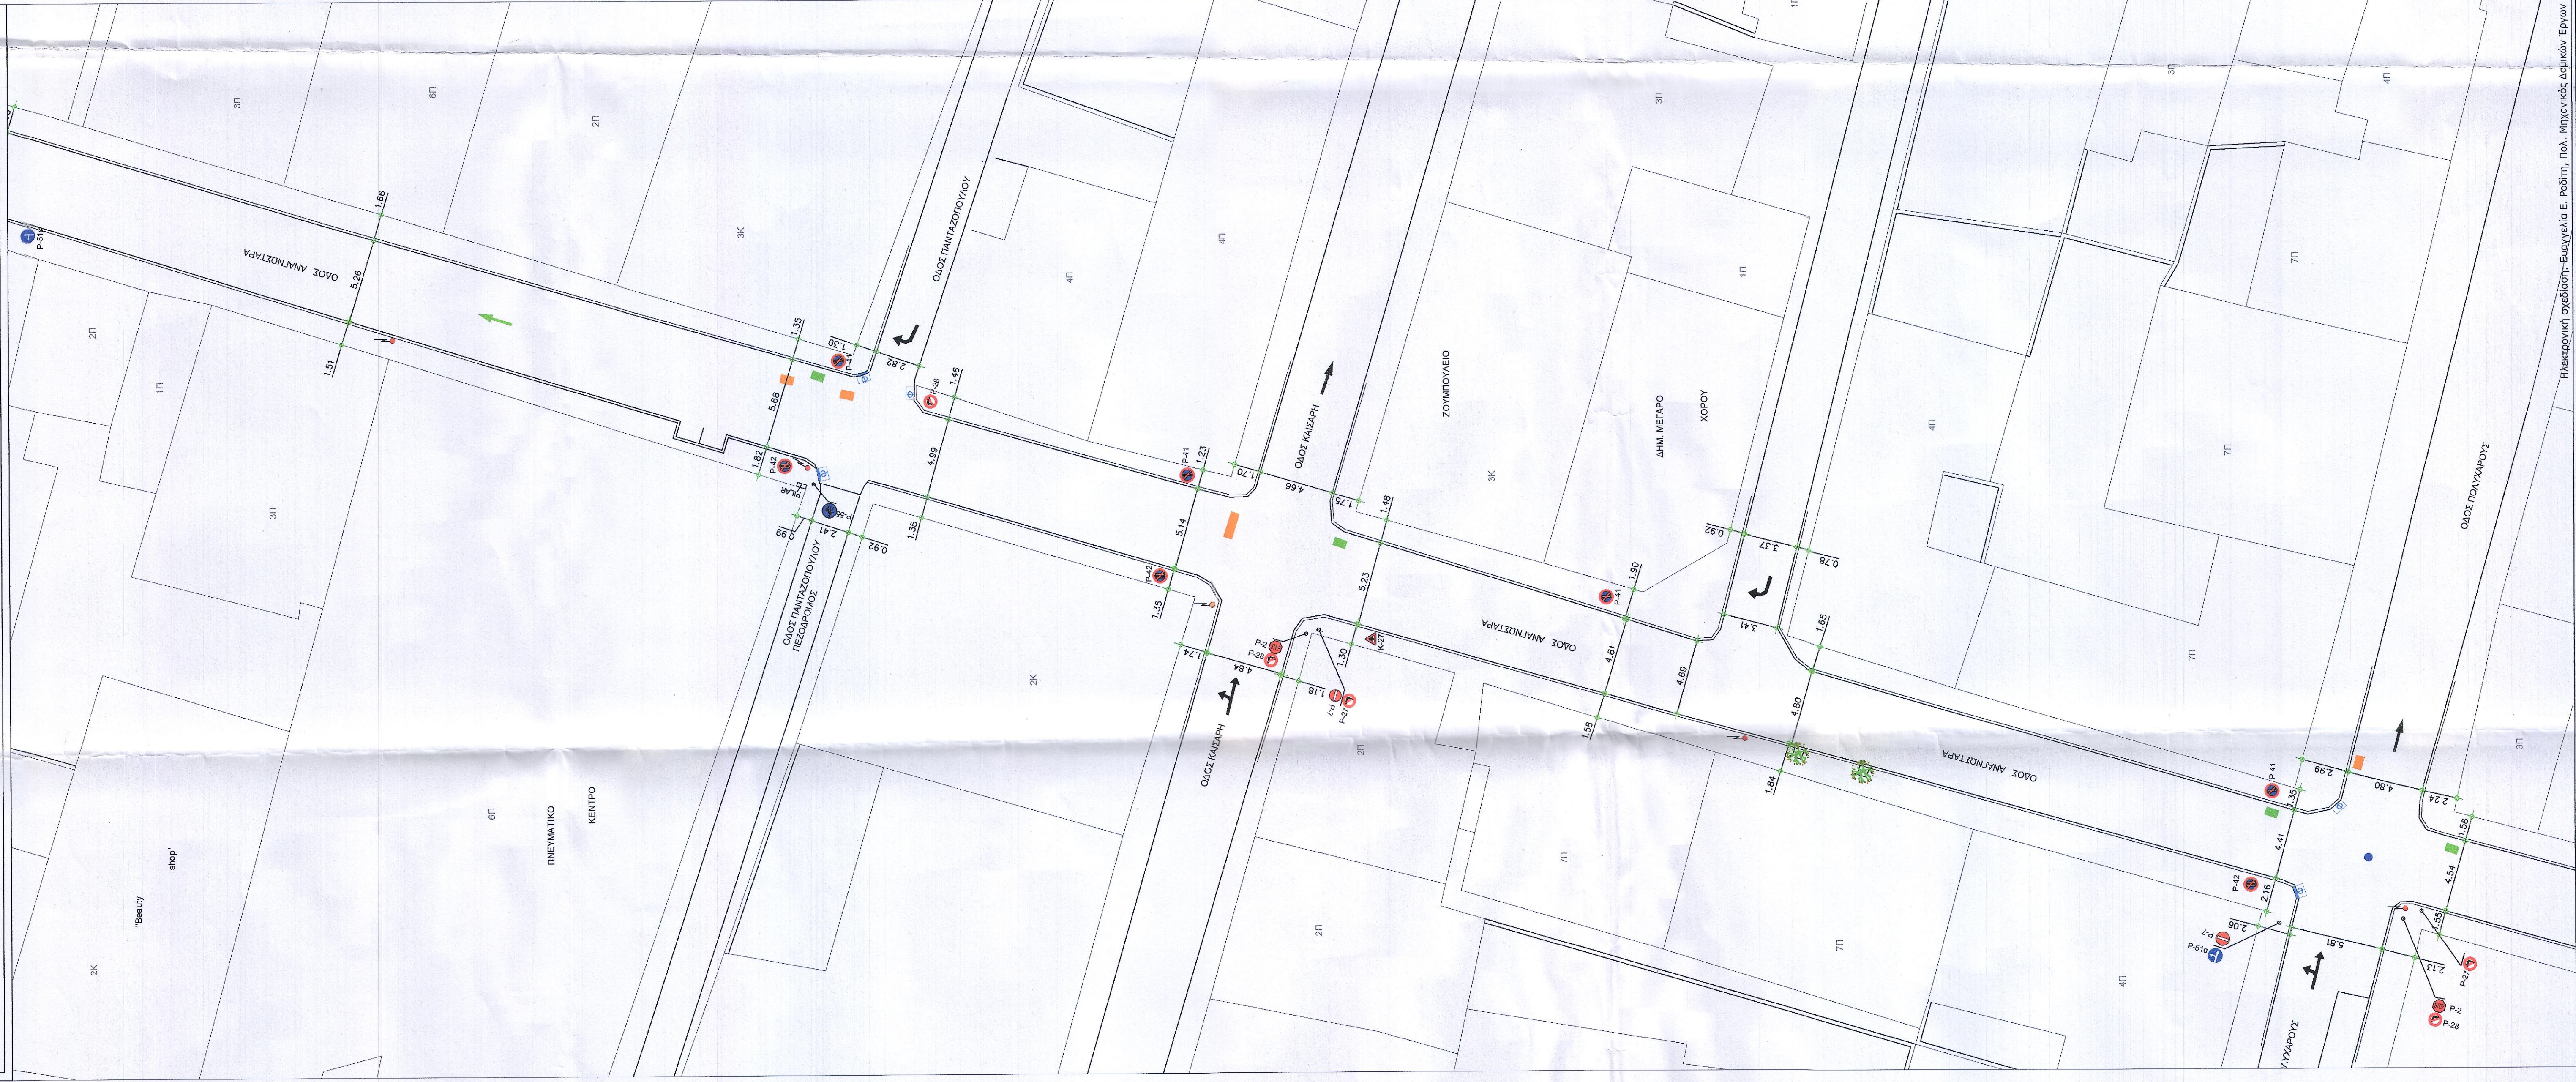

- Φρέατο με σήρα και μετρητή 50x80
- Φρέατο μόνο με μετρητή
- Τσιμεντένιος ιστός ΔΕΗ Φ30cm
- ΕΞΩΤΗ ΚΟΛΩΝΑ ΔΕΗ Φ20cm
- Παγκάκια υφιστάμενα
- Φρέατο ΔΕΥΑΚ (αποχέτευση αναβόρων) Φ30cm
- Φρέατο ΟΤΕ 50x80
- Ευριζώνιας δίκτυο (Φράδα) 70x140
- Πεζοδρόμιο υφιστάμενο
- Υφιστάμενος κόβος οικιακών απορριμμάτων
- Υφιστάμενο πλάτανο
- Υφιστάμενα υψόμετρα
- Αξόνιας οδού

- Υπογραμμική καταβύθιση
- Υπογραμμική καταβύθιση ημερήσις υγρασίας ή βλάβη
- Υπογραμμική βλαβερή περιοχή
- Υπογραμμική καταβύθιση ημερήσις υγρασίας ή βλαβερή
- Οδός υπογραμμικής διάλυσης πεζών
- Διάβαση πεζών
- Διασταυρώση με οδό, οι επι της οδού, ενδεχόμενα οφθαλμοί να παρακαμφθούν προτεραιότητα
- Απαγορεύεται η οπισθοχώρηση
- Απαγορεύεται η είσοδος σε όλα τα οχήματα
- Απαγορεύεται η είσοδος στην περιοχή της αναβάθρας, της ημερήσις υγρασίας
- Απαγορεύεται η στάση και η στάθμευση
- Απαγορεύεται η στάθμευση στην πλατφόρμα της αναβάθρας, της ημερήσις υγρασίας
- Βλάκας που δείχνει την κατεύθυνση κίνησης

ΕΛΛΗΝΙΚΗ ΔΗΜΟΚΡΑΤΙΑ
ΝΟΜΟΣ ΜΕΣΣΗΝΙΑΣ
ΔΗΜΟΣ ΚΑΛΑΜΑΤΑΣ

ΔΙΕΥΘΥΝΣΗ ΤΕΧΝΙΚΩΝ ΥΠΗΡΕΣΙΩΝ
ΤΜΗΜΑ ΜΕΛΕΤΩΝ, ΤΟΠΟΓΡΑΦΙΚΩΝ ΑΠΟΤΥΠΩΣΕΩΝ ΚΑΙ ΕΦΑΡΜΟΓΩΝ

ΕΡΓΟ : ΟΛΟΚΛΗΡΩΣΗ ΑΝΑΠΛΑΣΗΣ ΟΔΟΥ ΑΝΑΓΝΩΣΤΑΡΑ

ΘΕΣΗ : ΟΔΟΣ ΑΝΑΓΝΩΣΤΑΡΑ - ΔΗΜΟΣ ΚΑΛΑΜΑΤΑΣ

ΘΕΜΑ ΣΧΕΔΙΟΥ :
ΓΕΝΙΚΗ ΚΑΤΟΥΦΗ ΥΦΙΣΤΑΜΕΝΗΣ ΚΑΤΑΣΤΑΣΗΣ ΟΔΟΥ ΑΝΑΓΝΩΣΤΑΡΑ (ΤΜΗΜΑ 1 - ΤΜΗΜΑ 2 - ΤΜΗΜΑ 3)

ΑΡ. ΣΧΕΔΙΟΥ :
Α. 1 - 2 - 3

ΚΑΙΜΑΚΑ : 1:200
ΧΡΟΝΟΣ ΣΥΝΤΑΞΗΣ : ΔΕΚΕΜΒΡΙΟΣ 2023
Ο ΣΥΝΤΑΚΤΗΣ : ΒΕΓΓΙΘΗΚΕ

ΑΡ. ΜΕΛΕΤΗΣ : 116/2023

ΘΕΩΡΗΘΗΚΕ
Ο Προϊστάμενος Τμήματος Μελετών
11/11/23

Παύλος Α. Βαλαρίτης
Προϊστάμενος Τμήματος Μελετών

Αναστασία Λακωνικά
Παρασκευαστής Αρχειοθέτησης Σχεδίων

Ανδρέας Μπαρβαρίδης
Ηλεκτρολόγος Μηχανικός

Μετρωμένη Ομάδα: Ευσταθία Ε. Ροδίτη, Πάμ. Κωνσταντίνος Σπυριδωνίδης