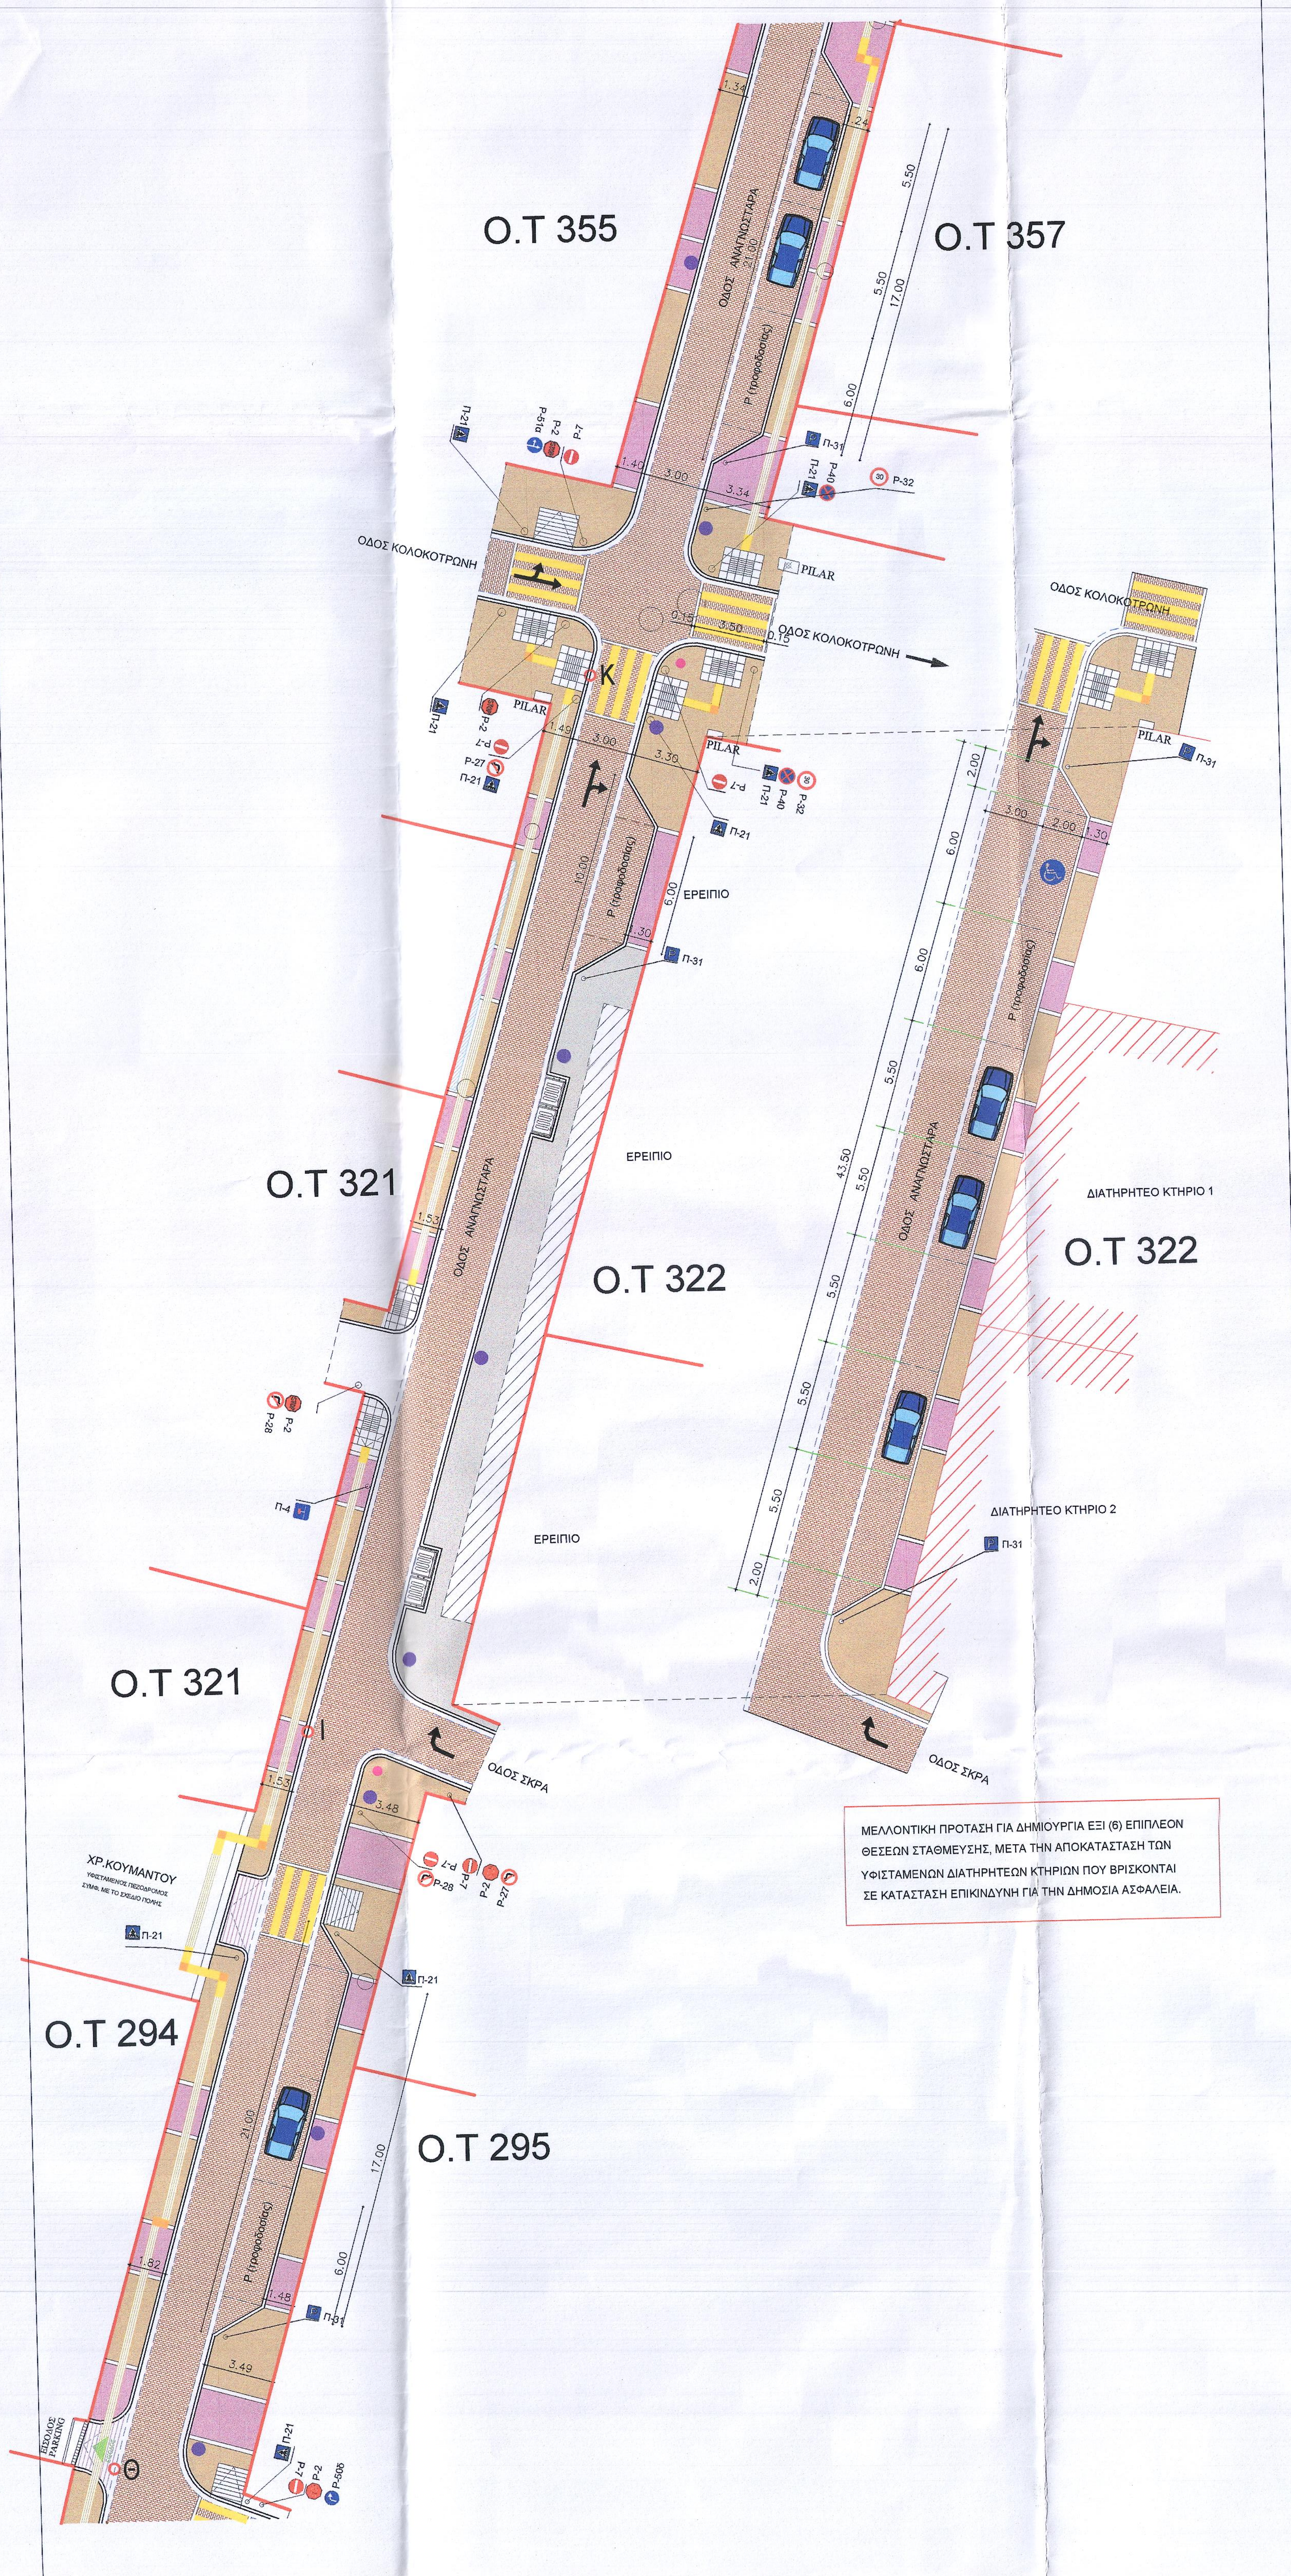
Ο.Τ 355
Ο.Τ 357
ΟΔΟΣ ΑΝΑΓΝΩΣΤΑΡΑ
ΟΔΟΣ ΚΟΛΟΚΟΤΡΩΝΗ
ΟΔΟΣ ΚΟΛΟΚΟΤΡΩΝΗ
PILAR
Κ
ΕΡΕΙΠΙΟ
Ο.Τ 321
Ο.Τ 322
Ο.Τ 322
ΔΙΑΤΗΡΗΤΕΟ ΚΤΗΡΙΟ 1
ΔΙΑΤΗΡΗΤΕΟ ΚΤΗΡΙΟ 2
ΟΔΟΣ ΣΚΡΑ
Ο.Τ 321
Ι
ΧΡ.ΚΟΥΜΑΝΤΟΥ
Ο.Τ 294
Ο.Τ 295
Θ

ΜΕΛΛΟΝΤΙΚΗ ΠΡΟΤΑΣΗ ΓΙΑ ΔΗΜΙΟΥΡΓΙΑ ΕΞΙ (6) ΕΠΙΠΛΕΟΝ ΘΕΣΕΩΝ ΣΤΑΘΜΕΥΣΗΣ, ΜΕΤΑ ΤΗΝ ΑΠΟΚΑΤΑΣΤΑΣΗ ΤΩΝ ΥΦΙΣΤΑΜΕΝΩΝ ΔΙΑΤΗΡΗΤΕΩΝ ΚΤΗΡΙΩΝ ΠΟΥ ΒΡΙΣΚΟΝΤΑΙ ΣΕ ΚΑΤΑΣΤΑΣΗ ΕΠΙΚΙΝΔΥΝΗ ΓΙΑ ΤΗΝ ΔΗΜΟΣΙΑ ΑΣΦΑΛΕΙΑ.

ΤΜΗΜΑ 4


ΟΔΟΣ ΣΤΑΔΙΟΥ
Ο.Τ 356
Ο.Τ 353α
ΟΔΟΣ ΒΑΛΤΕΤΣΙΟΥ
ΟΔΟΣ ΑΝΑΓΝΩΣΤΑΡΑ
Ο.Τ 357α
Ν
ΟΔΟΣ ΠΟΛΥΒΙΟΥ
ΚΥΚΛΟΦΟΡΙΑΚΕΣ ΡΥΘΜΙΣΕΙΣ ΣΥΜΦ. ΜΕ ΤΟ Φ.Ε.Κ.4639/Β' /18-10-18
Ο.Τ 354
Μ
ΑΝΑΛΗΨΗ
ΚΥΚΛΟΦΟΡΙΑΚΕΣ ΡΥΘΜΙΣΕΙΣ ΣΥΜΦ. ΜΕ ΤΟ Φ.Ε.Κ.4639/Β' /18-10-18
Ο.Τ 357
Ο.Τ 355
Λ

ΤΜΗΜΑ 5

Υ Π Ο Μ Ν Η Μ Α

- (Ρ - 2) Υποχρεωτική διακοπή πορείας
- (Ρ - 40) Απαγορεύεται η στάση και η στάθμευση
- (Ρ - 28) Απαγορεύεται η δεξιά στροφή
- (Ρ - 27) Απαγορεύεται η αριστερή στροφή
- (Π-31) Χώρος επιτρεπόμενης στάθμευσης
- (Ρ-7) Απαγορεύεται η είσοδος σε όλα τα οχήματα
- (Ρ-55) Οδός υποχρεωτικής διέλευσης πεζών (πεζόδρομος)
- (Π-21) Διάβαση πεζών
- (Ρ-51α) Υποχρεωτική κατεύθυνση πορείας εμπρός ή αριστερά
- (Ρ-51δ) Υποχρεωτική κατεύθυνση πορείας εμπρός ή δεξιά
- (Ρ-50α) Υποχρεωτική κατεύθυνση πορείας με στροφή αριστερά
- (Ρ-50δ) Υποχρεωτική κατεύθυνση πορείας με στροφή δεξιά
- (Ρ-49) Υποχρεωτική κατεύθυνση πορείας προς τα εμπρός
- (Ρ-70) Χώρος στάθμευσης ορισμένης κατηγορίας οχημάτων - ΤΑΧΙ
- (Ρ-71) Χώρος στάθμευσης αποκλειστικά για οχήματα ατόμων με μειωμένη κινητικότητα ύστερα από ειδική άδεια
- (Π-4) Προειδοποιητική για αδιέξοδο
- (Ρ-32) Η μέγιστη ταχύτητα περιορίζεται στον αναγραφόμενο αριθμό των 30 χλμ/ώρα
- (Ρ-72) Χώρος στάθμευσης αποκλειστικά για οχήματα ατόμων με μειωμένη κινητικότητα ύστερα από ειδική άδεια και με αριθμό κυκλοφορίας.
- ← Βέλος που δείχνει την κυκλοφοριακή κίνηση.

- 🟫 Πλάκες τσιμέντου διαστάσεων 40x40x3,5 cm χρώματος καφέ - teracotta, με χαλαζιακή επίστρωση.
- 🟪 Πλάκες τσιμέντου διαστάσεων 40x40x3,5 cm χρώματος κόκκινου-μωβ από πολύ ψιλή φυσική μαρμαροψηφίδα.
- 🟨 Πλάκες τσιμέντου διαστάσεων 40x40x3,5 cm κίτρινης απόχρωσης (οδηγός όδευσης τυφλών, ένδειξης κινδύνου, αλλαγή πορείας).
- ▨ Κυβόλιθοι τσιμέντου διαστάσεων 14x14x6 cm χρώματος καφέ - teracotta, με χαλαζιακή επίστρωση ήπιας αναγλυφικότητας (οδόστρωμα)
- ▨ Κυβόλιθοι τσιμέντου διαστάσεων 14x14x6 cm χρώματος πορτοκαλί, με χαλαζιακή επίστρωση ήπιας αναγλυφικότητας (θέσεις στάθμευσης).
- 🟨 Κυβόλιθοι τσιμέντου διαστάσεων 20x10x6 cm χρώματος καφέ-teracotta και κίτρινο (διαβάσεις πεζών).
- ☐ Υπόβαση πεζοδρομίου από σκυρόδεμα, χωρίς την τελική επίστρωση.
- - - Ρείθρο από σκυρόδεμα πλάτους 25 cm
- ● Ιστός φωτισμού με φωτιστικό σώμα.
- ● Μεταλλικός, διάτρητος, κυλινδρικός κάδος μικροαπορριμάτων.
- ◎ Υφιστάμενος πέτρινος κάδος οικιακών απορριμάτων

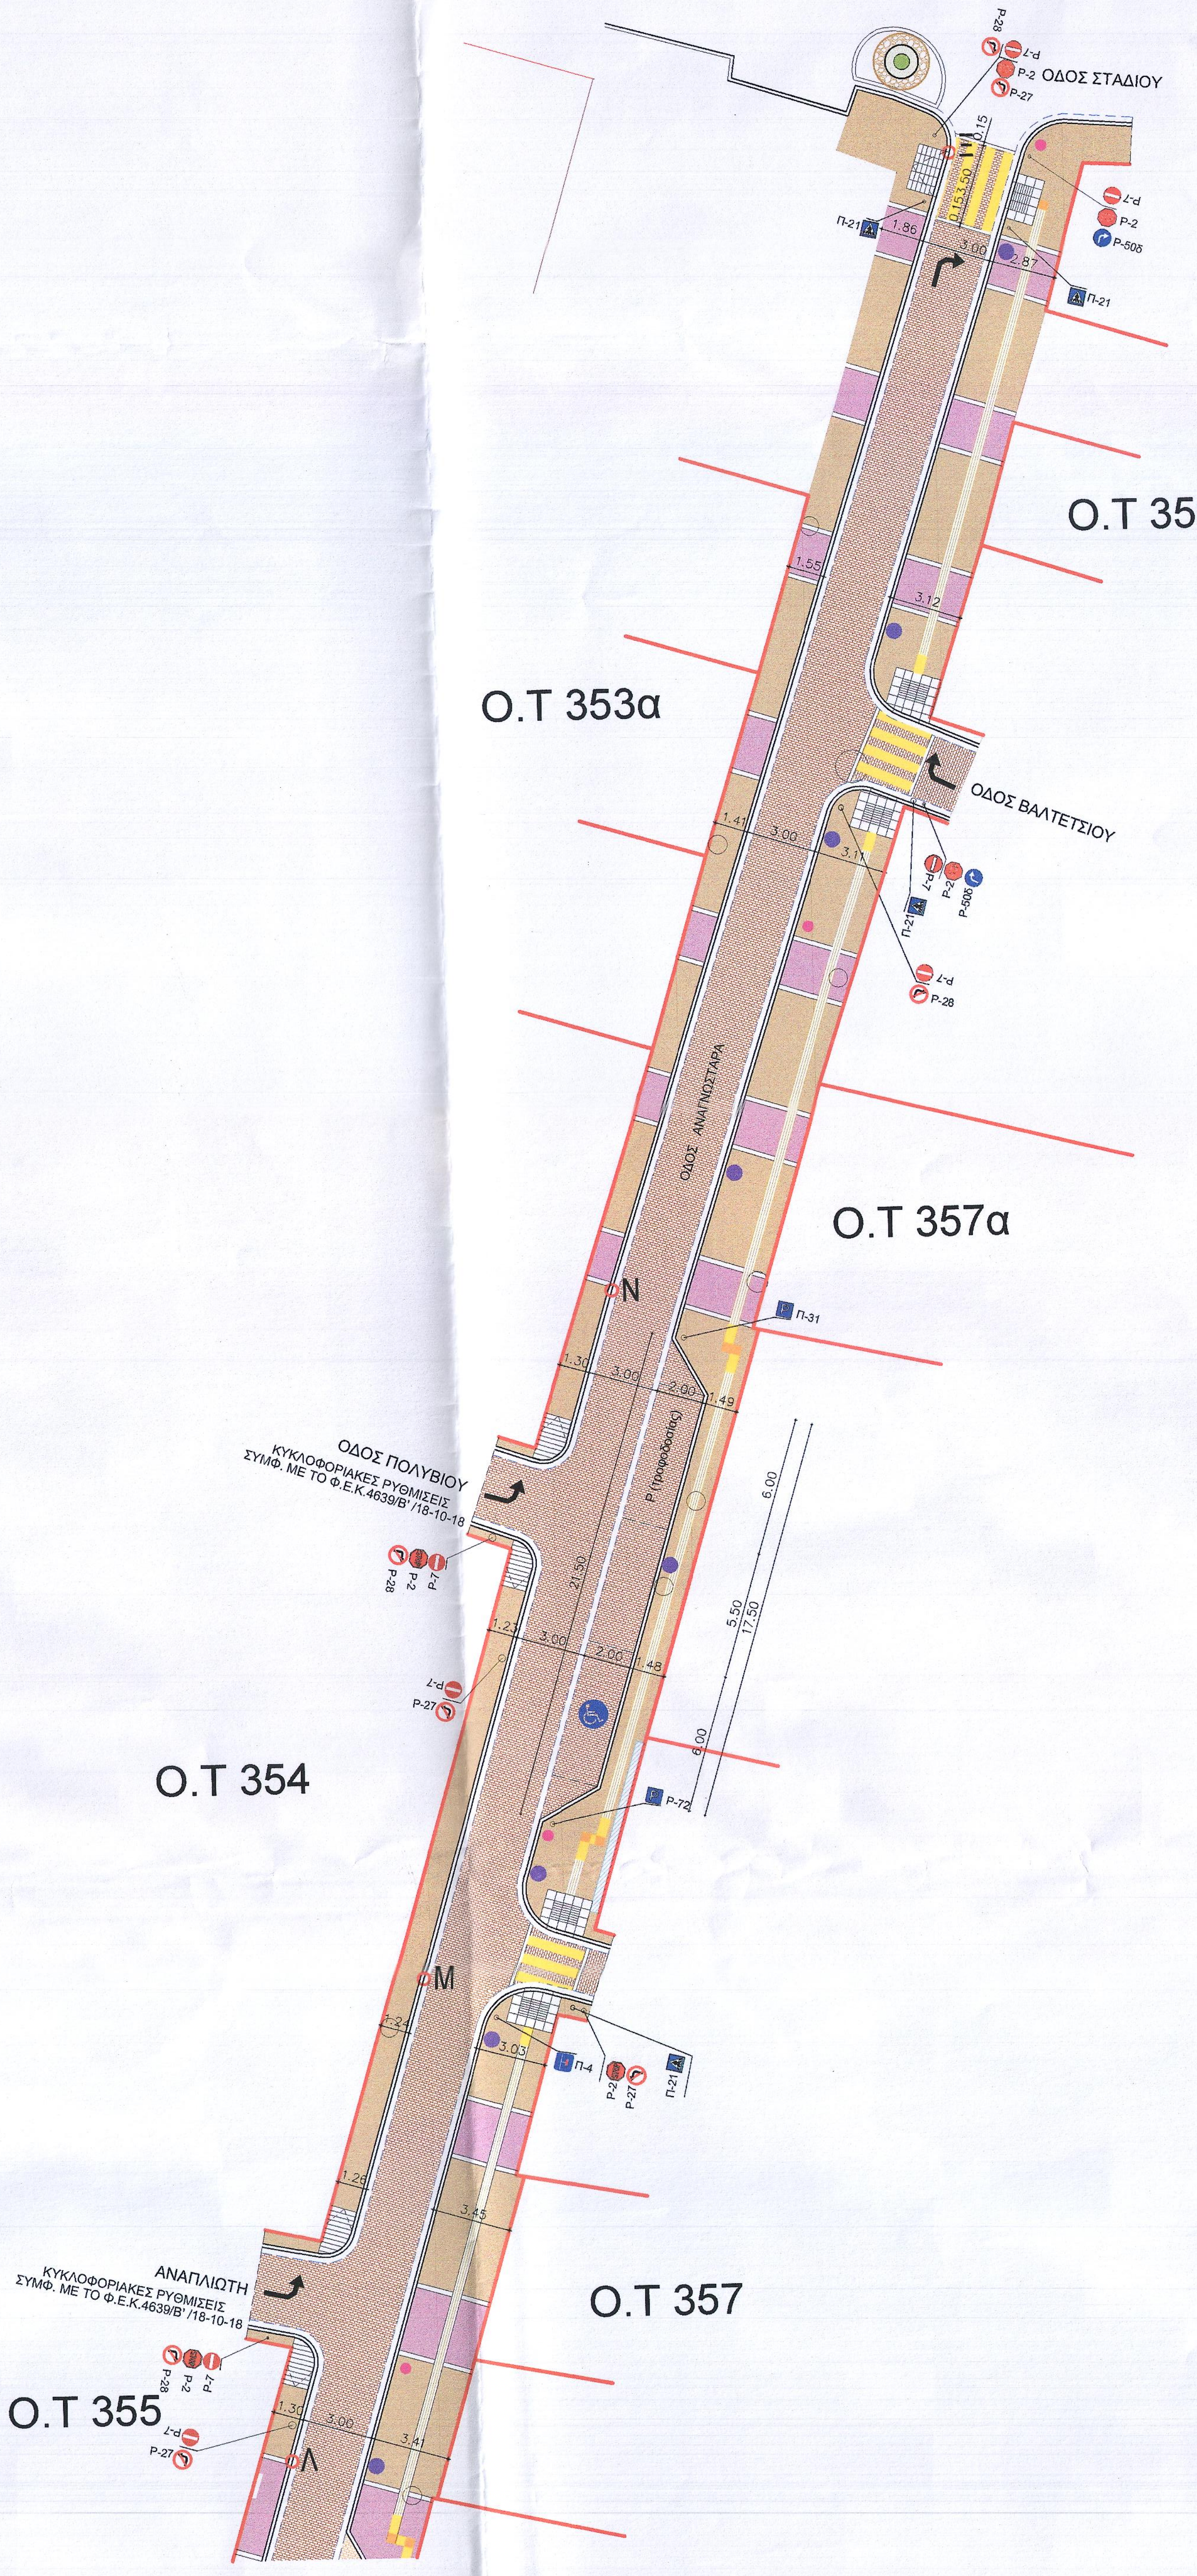ΕΛΛΗΝΙΚΗ ΔΗΜΟΚΡΑΤΙΑ
ΝΟΜΟΣ ΜΕΣΣΗΝΙΑΣ
ΔΗΜΟΣ ΚΑΛΑΜΑΤΑΣ
ΔΙΕΥΘΥΝΣΗ ΤΕΧΝΙΚΩΝ ΥΠΗΡΕΣΙΩΝ

ΕΡΓΟ : ΟΛΟΚΛΗΡΩΣΗ ΑΝΑΠΛΑΣΗΣ ΟΔΟΥ ΑΝΑΓΝΩΣΤΑΡΑ

ΘΕΣΗ : ΟΔΟΣ ΑΝΑΓΝΩΣΤΑΡΑ - ΔΗΜΟΣ ΚΑΛΑΜΑΤΑΣ

ΘΕΜΑ ΣΧΕΔΙΟΥ :
ΕΠΙΚΑΙΡΟΠΟΙΗΣΗ ΟΡΙΖΟΝΤΙΟΓΡΑΦΙΑΣ ΠΡΟΤΕΙΝΟΜΕΝΟΥ ΕΡΓΟΥ ΣΤΗΝ ΟΔΟ ΑΝΑΓΝΩΣΤΑΡΑ
(τμήμα 4 έως τμήμα 5)

ΑΡ. ΣΧΕΔΙΟΥ
Α.2

ΚΛΙΜΑΚΑ: 1/200
ΧΡΟΝΟΣ ΣΥΝΤΑΞΗΣ ΕΠΙΚΑΙΡΟΠΟΙΗΜΕΝΗΣ ΠΡΟΤΑΣΗΣ: ΔΕΚΕΜΒΡΙΟΣ 2023

ΑΡ. ΜΕΛΕΤΗΣ
116/2023

ΟΙ ΣΥΝΤΑΚΤΕΣ	ΕΛΕΓΧΘΗΚΕ	ΘΕΩΡΗΘΗΚΕ
31/1/2024 Παναγιώτης Δ. Νασόπουλος Αρχιτέκτων Μηχανικός Αγγελική Κανελλοπούλου Πολιτικός Μηχανικός - Συγκοινωνιολόγος	Ο Προϊστάμενος του Τμήματος Μελετών Παναγιώτης Δ. Νασόπουλος Αρχιτέκτων Μηχανικός	Η ανάπλ. Διευθύντρια Τεχνικών Υπηρεσιών 1/2/2024 Χριστίνα Λυκουργιά Τοπογράφος Μηχανικός α.α. Αγγελική Μπουμποπούλου Ηλεκτρολόγος Μηχανικός

ΑΠ:37662
Ημ/νία : 11/04/24

Διανομή μέσω 'ΙΡΙΔΑ' με ΑΠ:37662 από ΠΡΩΤΟΓΕΝΗ ΑΘΗΝΑ με UID: 66150a8f5d07ba7b7f60e09e στις 11/04/24 09:47