


ΤΜΗΜΑ 4

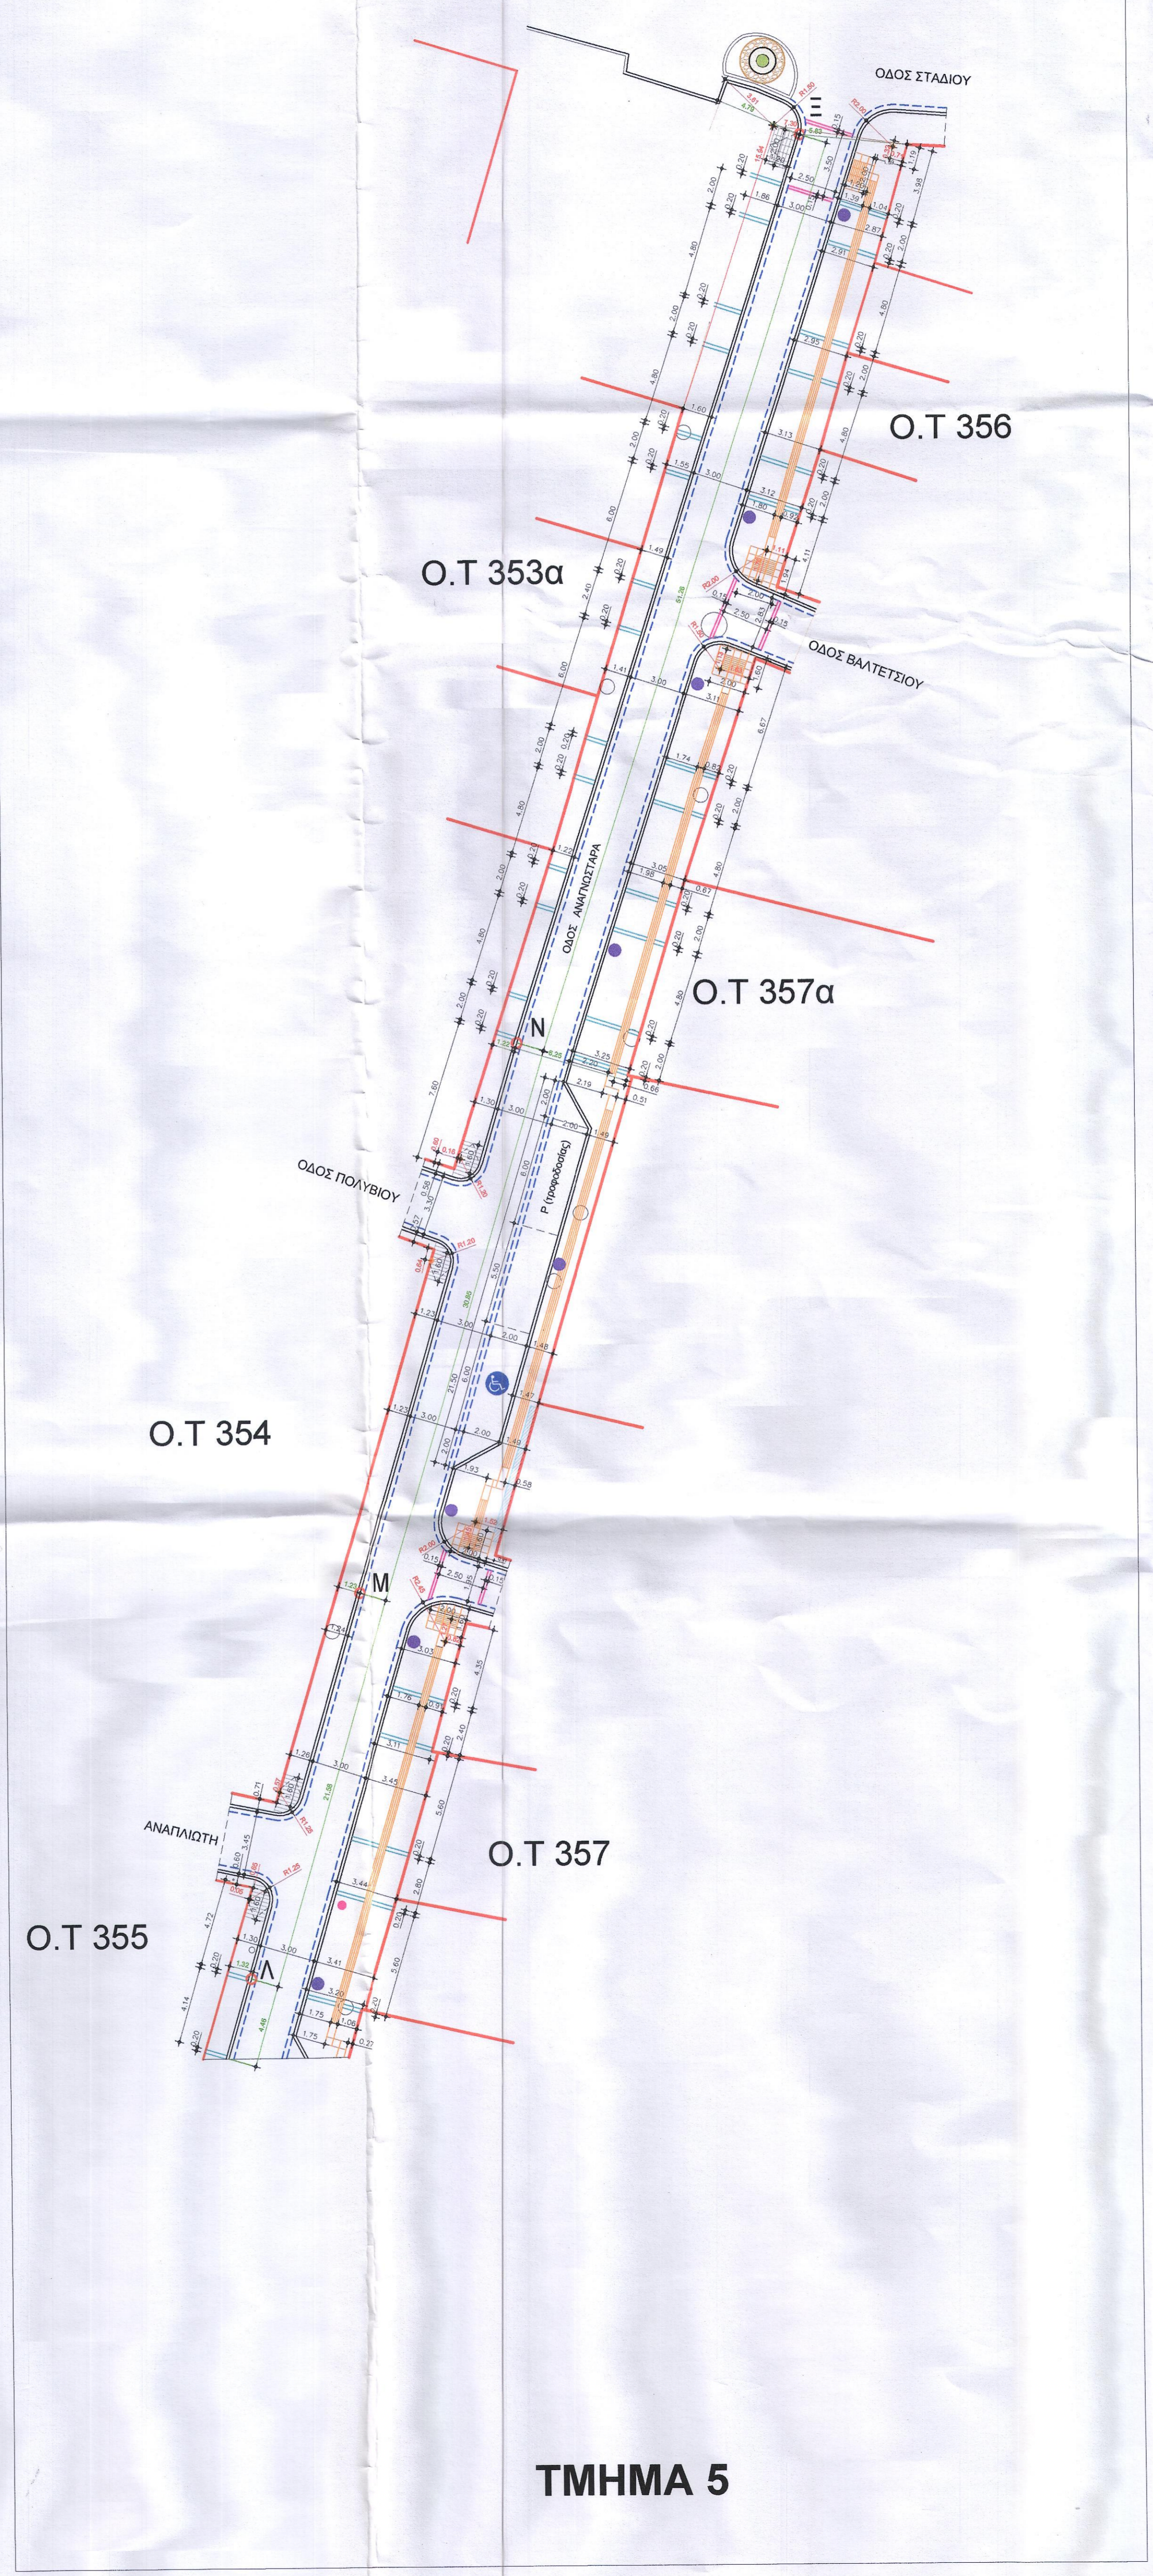

ΤΜΗΜΑ 5

Υ Π Ο Μ Ν Η Μ Α

- Θέση φωτιστικού σώματος
- Όριο οικοδομικού τετραγώνου (Ο.Τ.)
- 5.62 Διάσταση μεταξύ δυο σημείων αλλαγής χάραξης πεζοδρομίων και απόσταση από οικοδομικές γραμμές (Ο.Τ.)
- Σημείο αλλαγής χάραξης των πεζοδρομίων
- Ζώνες - φιλέτα διαχωρισμού πλάτους 20 cm
- Κρασπέδο εγκιβωτισμού διαβάσεων πεζών πλάτους 15 cm
- Ρείθρο από σκυρόδεμα πλάτους 25 cm
- R2.00 Κέντρο και ακτίνα καμπυλότητας κρασπέδου πεζοδρομίου
- Οδηγός οδεύσης τυφλών

ΕΛΛΗΝΙΚΗ ΔΗΜΟΚΡΑΤΙΑ ΝΟΜΟΣ ΜΕΣΣΗΝΙΑΣ ΔΗΜΟΣ ΚΑΛΑΜΑΤΑΣ ΔΙΕΥΘΥΝΣΗ ΤΕΧΝΙΚΩΝ ΥΠΗΡΕΣΙΩΝ		
ΕΡΓΟ : ΟΛΟΚΛΗΡΩΣΗ ΑΝΑΠΛΑΣΗΣ ΟΔΟΥ ΑΝΑΓΝΩΣΤΑΡΑ		
ΘΕΣΗ : ΟΔΟΣ ΑΝΑΓΝΩΣΤΑΡΑ - ΔΗΜΟΣ ΚΑΛΑΜΑΤΑΣ		
ΘΕΜΑ ΣΧΕΔΙΟΥ :	ΑΡ. ΣΧΕΔΙΟΥ	
ΟΡΙΖΟΝΤΙΟΓΡΑΦΙΑ ΧΑΡΑΞΗΣ ΟΔΟΥ ΑΝΑΓΝΩΣΤΑΡΑ (τμήμα 4 έως τμήμα 5)	X.2	
ΚΑΙΜΑΚΑ: 1/200 ΧΡΟΝΟΣ ΣΥΝΤΑΞΗΣ ΕΠΙΚΑΙΡΟΠΟΙΗΜΕΝΗΣ ΠΡΟΤΑΣΗΣ: ΔΕΚΕΜΒΡΙΟΣ 2023	ΑΡ. ΜΕΛΕΤΗΣ 116/2023	
ΟΙ ΣΥΝΤΑΚΤΕΣ	ΕΛΕΓΧΘΗΚΕ	ΘΕΩΡΗΘΗΚΕ
 Παναγιώτης Δ. Νασόπουλος Αρχιτέκτων Μηχανικός	 Ο Προϊστάμενος του Τμήματος Μελετών Παναγιώτης Δ. Νασόπουλος Αρχιτέκτων Μηχανικός 3/1/2024	 Η ανάπλ. Διευθύντρια Τεχνικών Υπηρεσιών Χριστίνα Λυκουργιά Τοπογράφος Μηχανικός 1/2/2024