




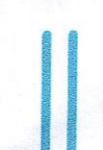

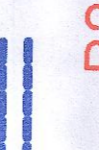




Υ Π Ο Μ Ν Η Μ Α

-  θέση φωτιστικού σώματος
-  Όριο οικοδομικού τετραγώνου (Ο.Τ.)
-  5.62
-  Διάσταση μεταξύ δύο σημείων αλλαγής χαρακίς πεζοδρομίων και απόσταση από οικοδομικές γραμμές (Ο.Τ.)
-  Σημείο αλλαγής χαρακίς των πεζοδρομίων
-  Ζώνες - φάκτα διαχωρισμού πλάτους 20 cm
-  Κρασπέδο εγγειοπλασμού διαβάσεων πλάτους 15 cm
-  Πείθρο από σκυρόδεμα πλάτους 25 cm
-  Κέντρο και ακτίνα κυρτών/επιπέδων κρασπέδου πεζοδρομίου
-  Οδηγός οδού/επιστρώσεων

ΕΛΛΗΝΙΚΗ ΔΗΜΟΚΡΑΤΙΑ
 ΝΟΜΟΣ ΜΕΣΣΗΝΙΑΣ
 ΔΗΜΟΣ ΚΑΛΑΜΑΤΑΣ
 ΔΙΕΥΘΥΝΣΗ ΤΕΧΝΙΚΩΝ ΥΠΗΡΕΣΙΩΝ


ΕΡΓΟ : ΟΛΟΚΛΗΡΩΣΗ ΑΝΑΠΛΑΣΗΣ ΟΔΟΥ ΑΝΑΓΝΩΣΤΑΡΑ

ΘΕΣΗ : ΟΔΟΣ ΑΝΑΓΝΩΣΤΑΡΑ - ΔΗΜΟΣ ΚΑΛΑΜΑΤΑΣ


ΘΕΜΑ ΣΧΕΔΙΟΥ :
 ΟΡΙΖΟΝΤΟΓΡΑΦΙΑ ΧΑΡΑΞΗΣ
 ΟΔΟΥ ΑΝΑΓΝΩΣΤΑΡΑ
 (Τμήμα 1 έως τμήμα 3)

ΚΩΔΙΚΟΣ: 1/200
 ΧΡΟΝΟΣ ΣΥΝΤΑΞΗΣ ΕΠΙΧΡΗΜΑΤΟΠΟΙΗΣΗΣ ΠΡΟΤΑΣΗΣ: ΔΕΚΕΜΒΡΙΟΣ 2023


ΟΙ ΣΥΝΤΑΚΤΕΣ	ΕΛΕΓΧΘΗΚΕ	ΘΕΡΜΟΤΗΚΕ
Παναγιώτης Δ. Παπαδόπουλος Αρχιτέκτων Μηχανικός	Ο Προστάσιμος του Τμήματος Μελετών	Η ελεγκτ. Διευθύντρια Τεχνικών Υπηρεσιών
		Παναγιώτης Δ. Παπαδόπουλος Αρχιτέκτων Μηχανικός
		31/11/2024
		12/12/2024
		α.α.
		Αγγελική Μπαλαφρούσου Ηλεκτρολόγος Μηχανικός

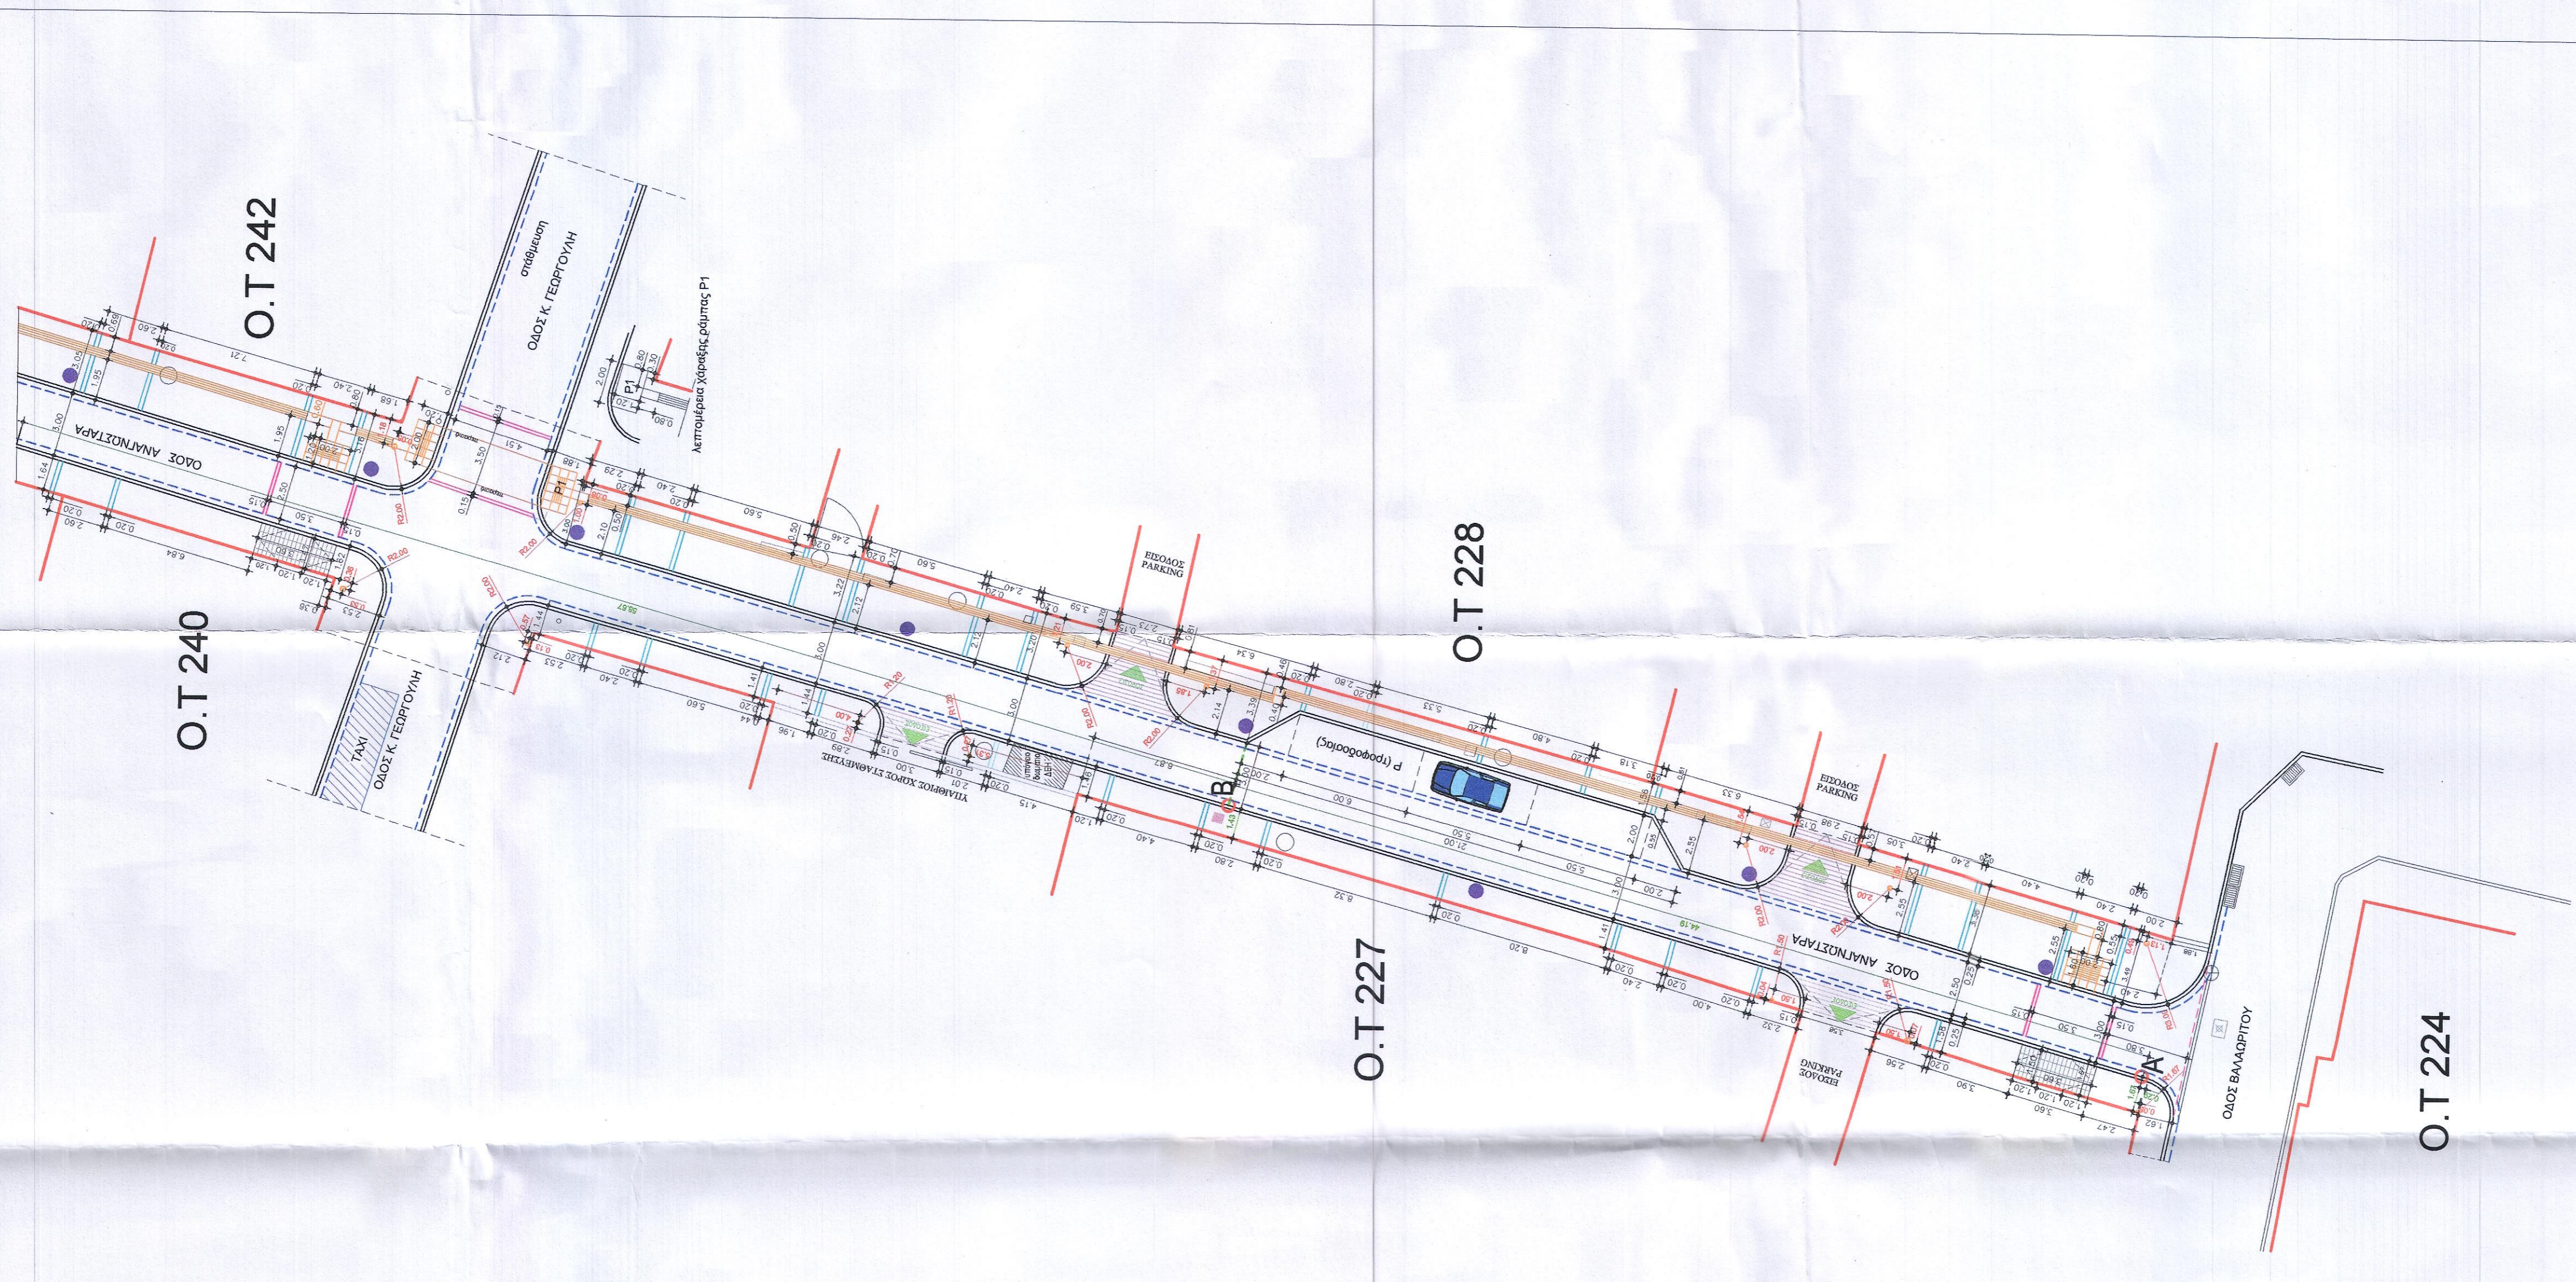

ΤΜΗΜΑ 1

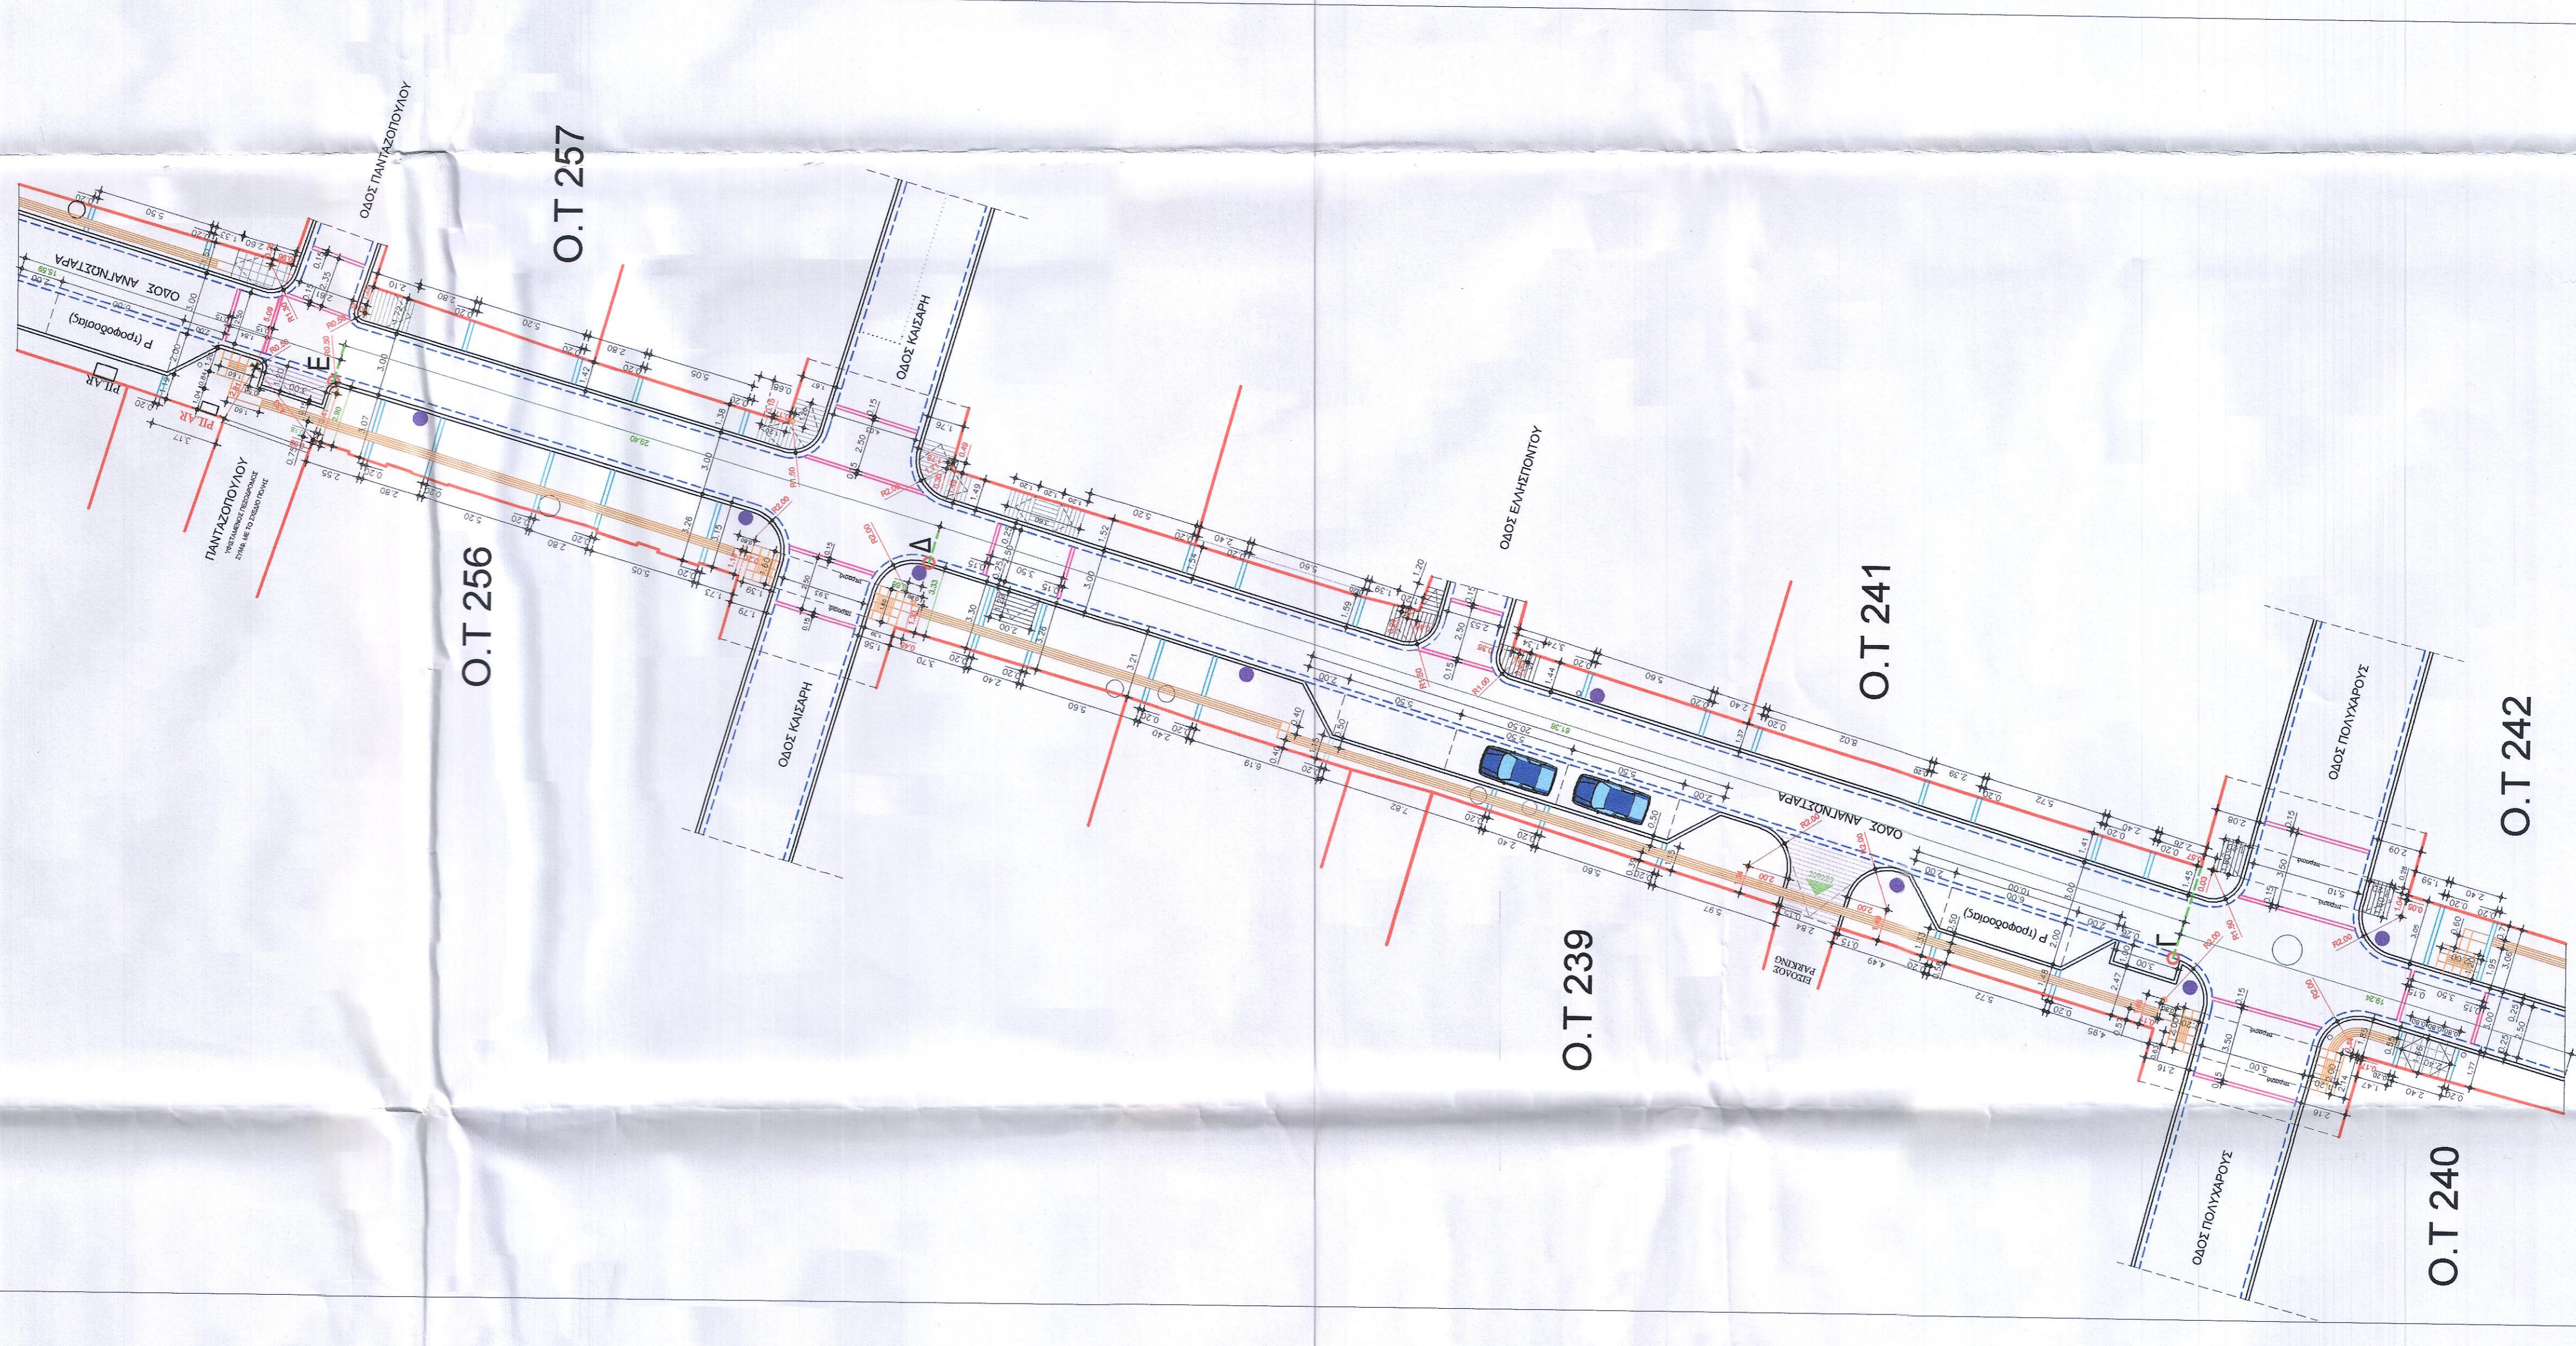

ΤΜΗΜΑ 2

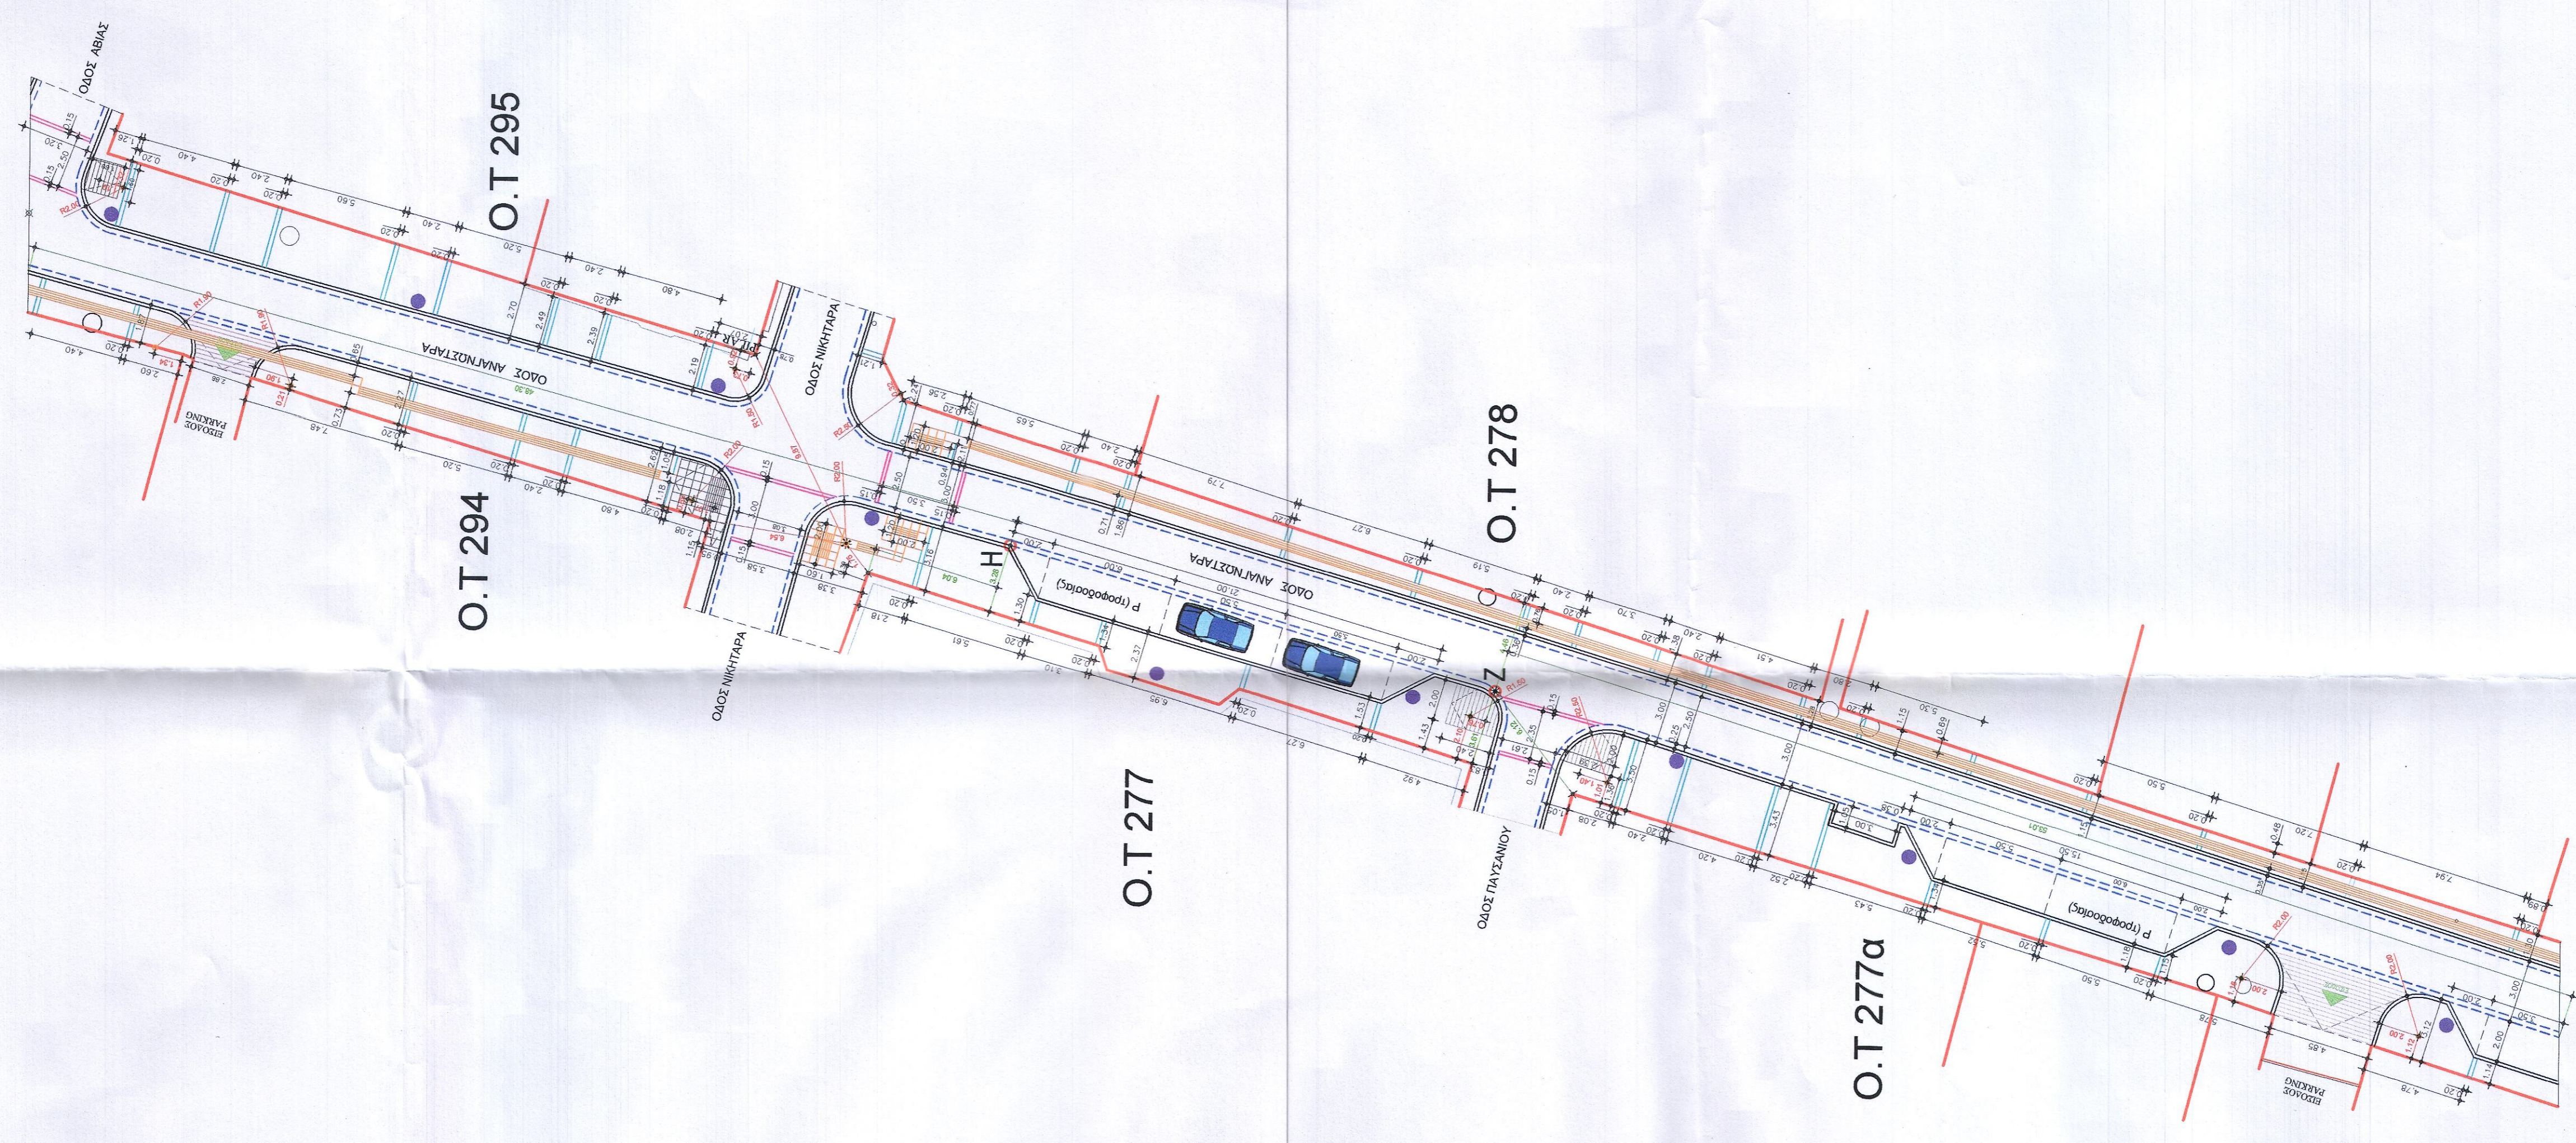

ΤΜΗΜΑ 3